



ULOŽENÍ POTRUBÍ


vzorový příčný řez č.1  
místní komunikace s živičným povrchem

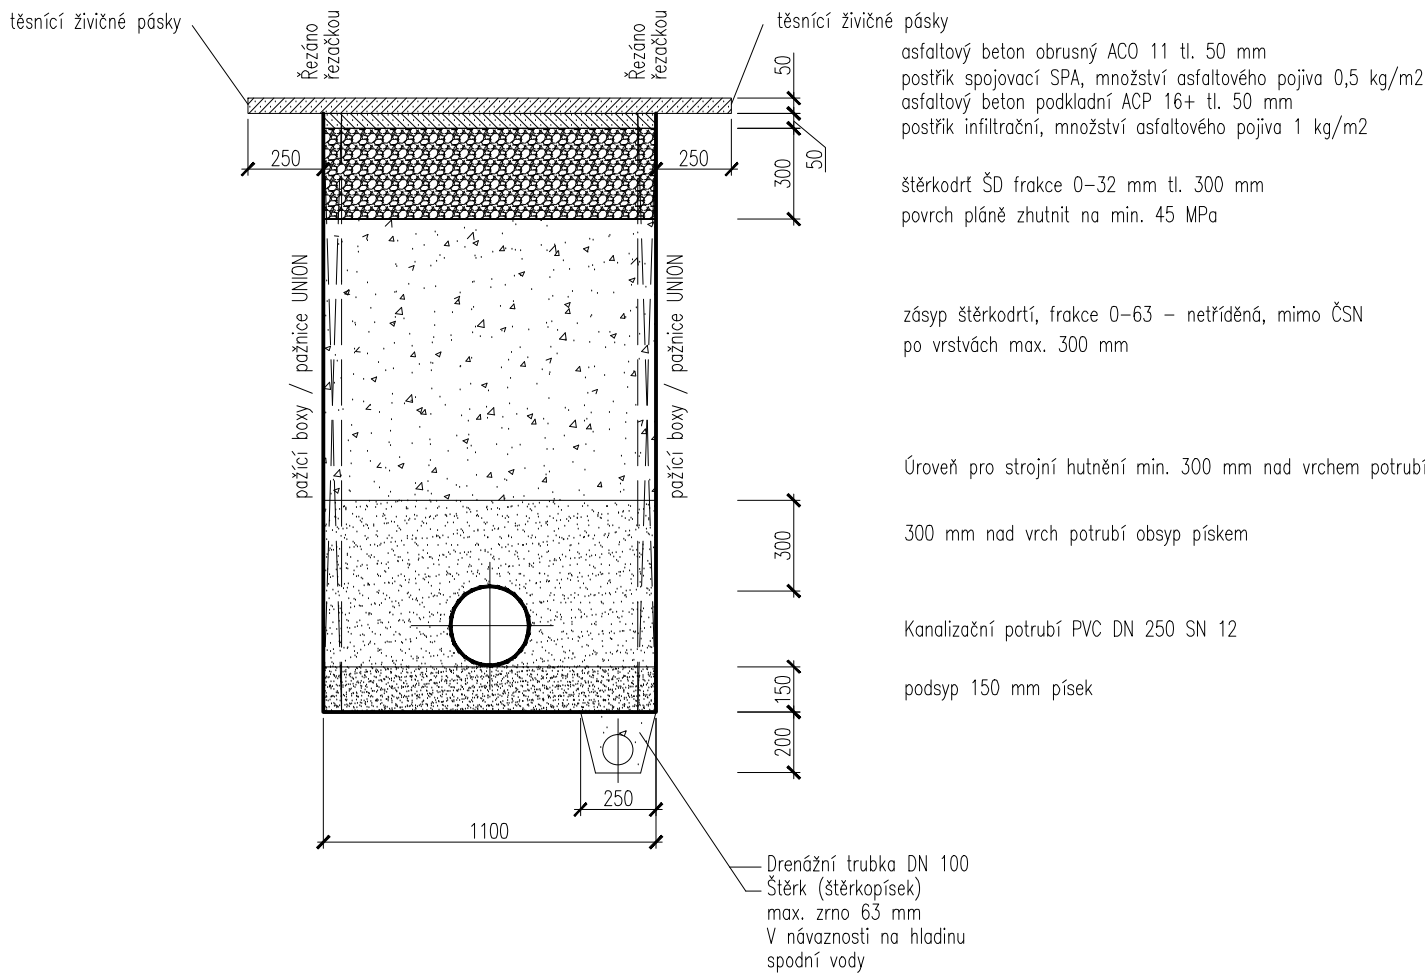


vzorový příčný řez č.2  
místní komunikace s živičným povrchem

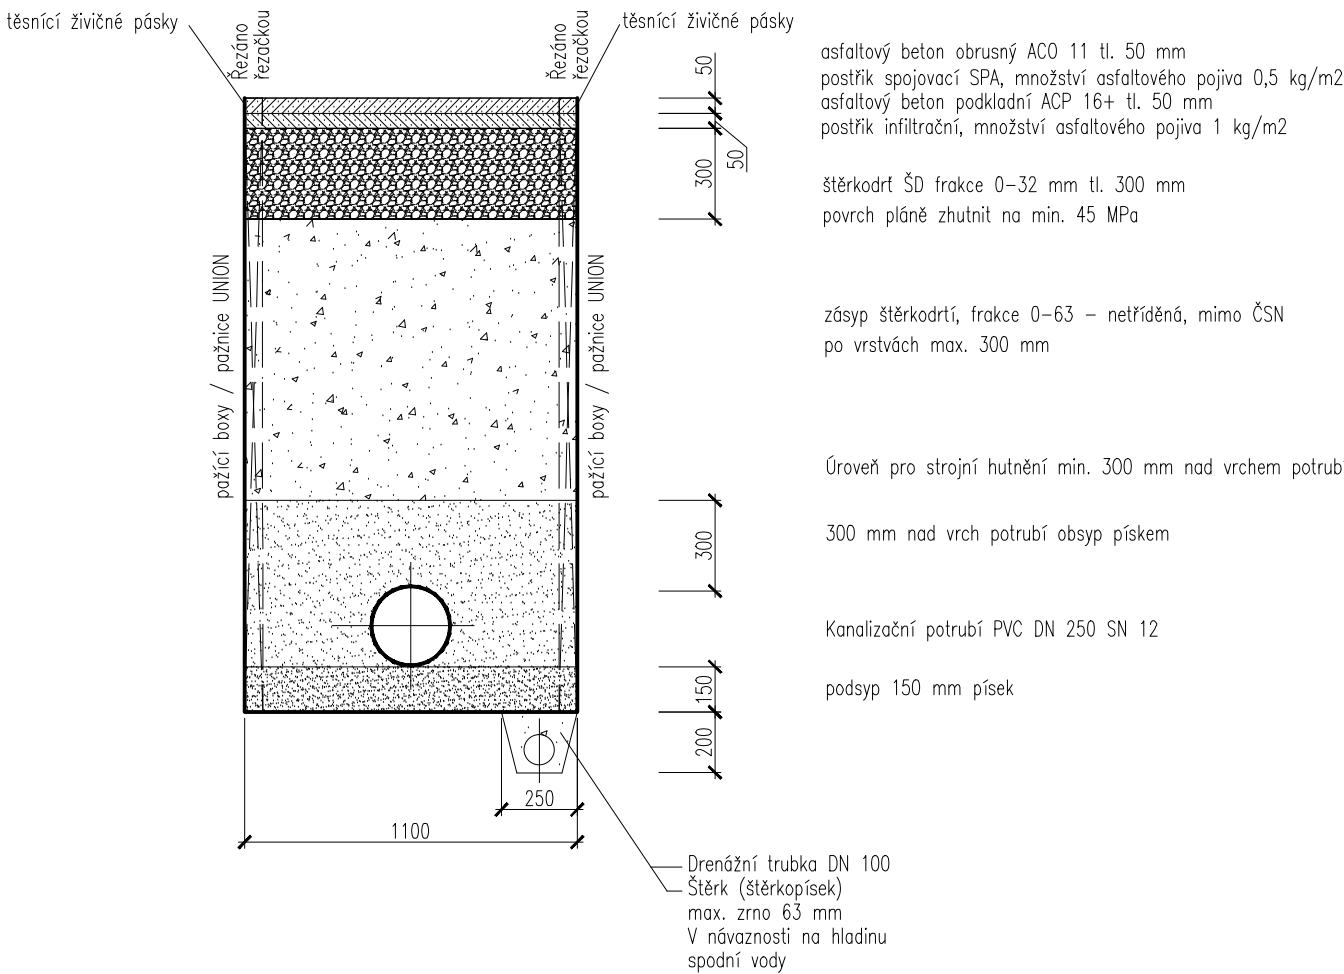


vzorový příčný řez č.3  
Chodník – dlažba 30x30

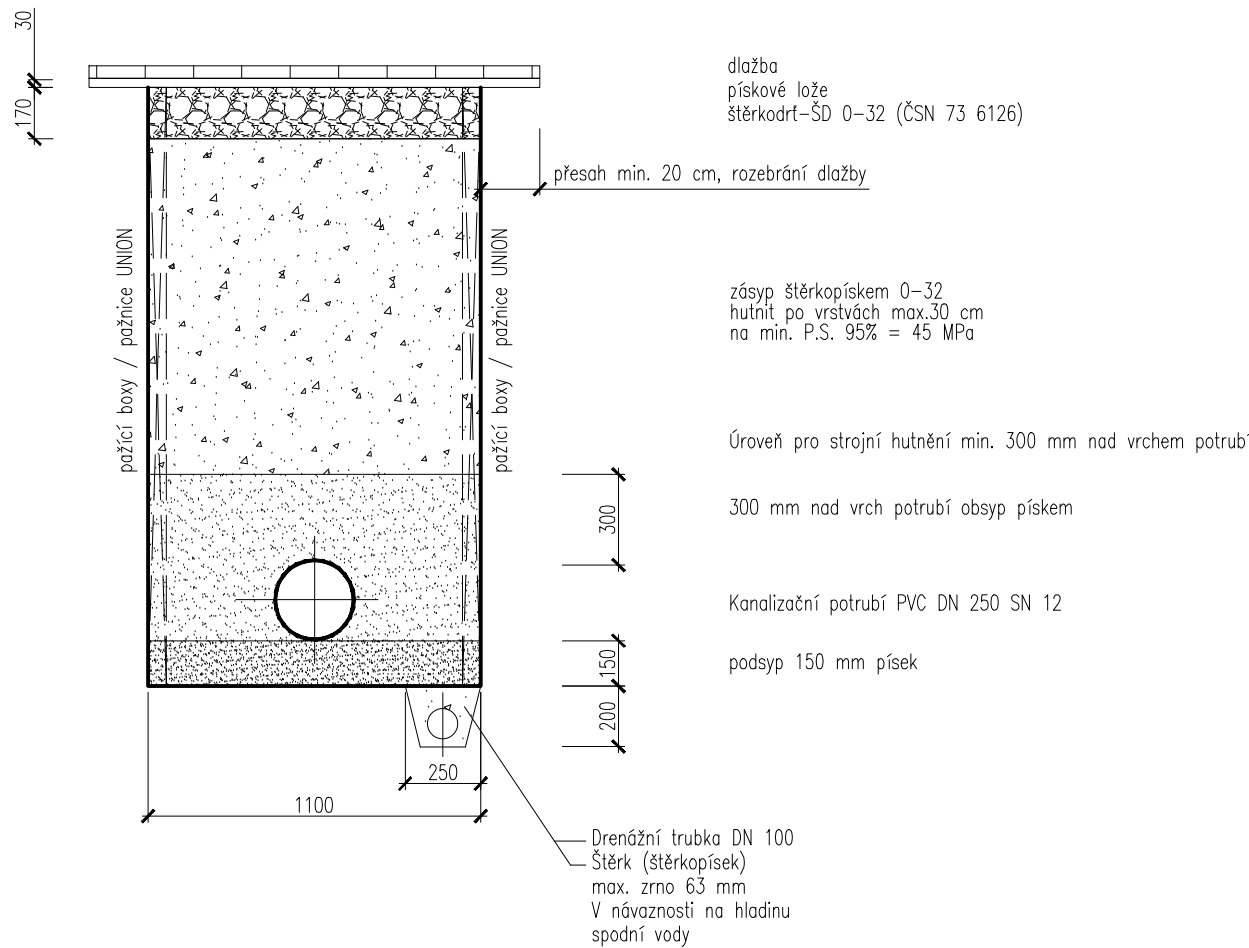


vzorový příčný řez č.4  
zelené a nezpevněné plochy

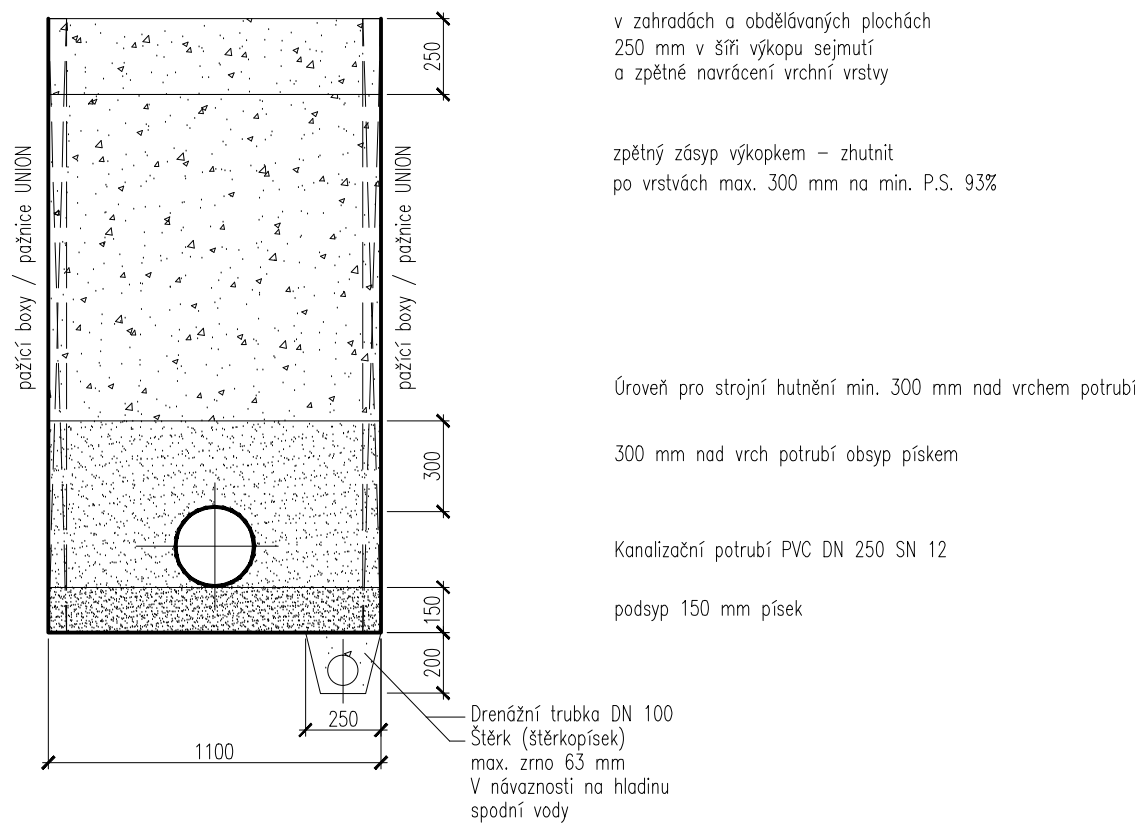


vzorový příčný řez č.5  
panelová komunikace (stoky All a Alll)

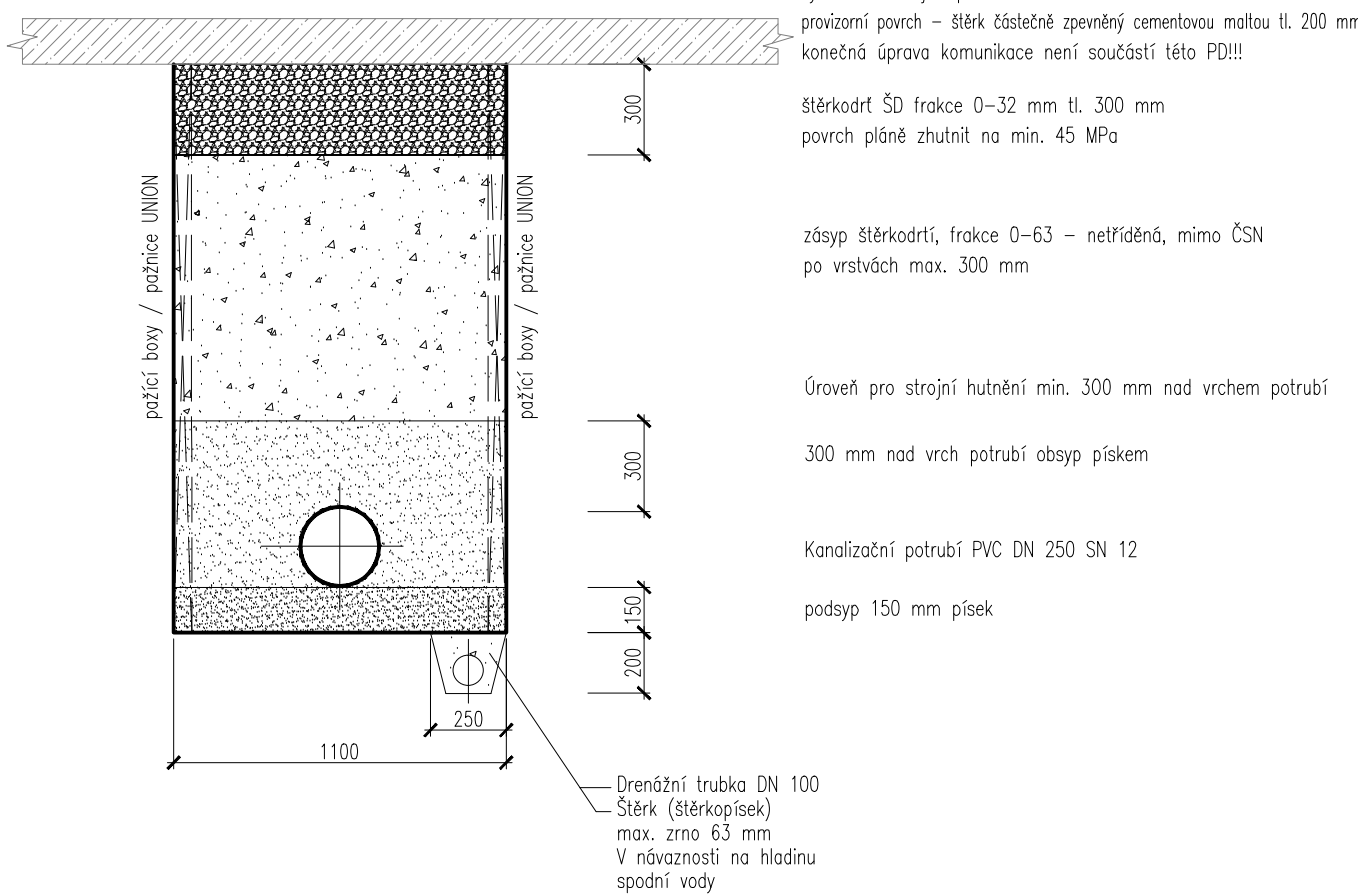


vzorový příčný řez č.6  
zámková dlažba

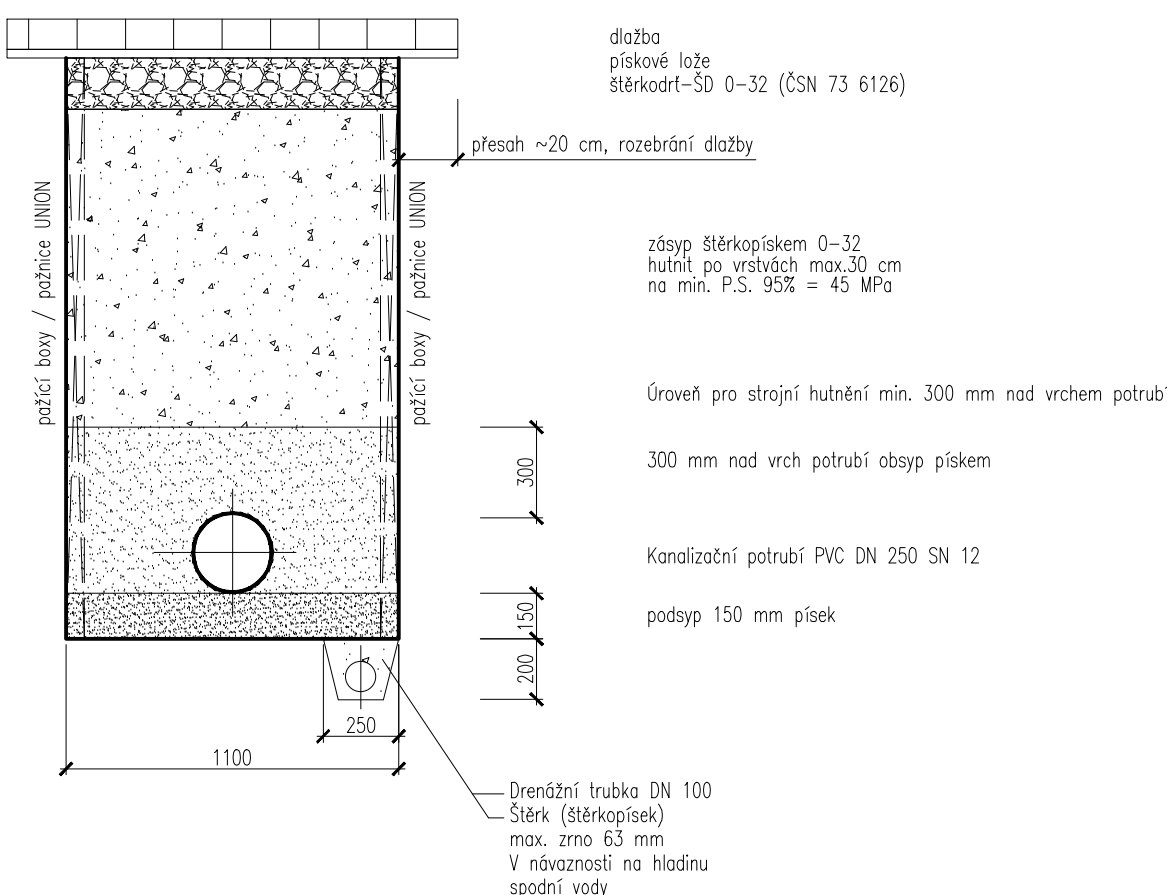

vzorový příčný řez č.7  
chodník s živičným krytem

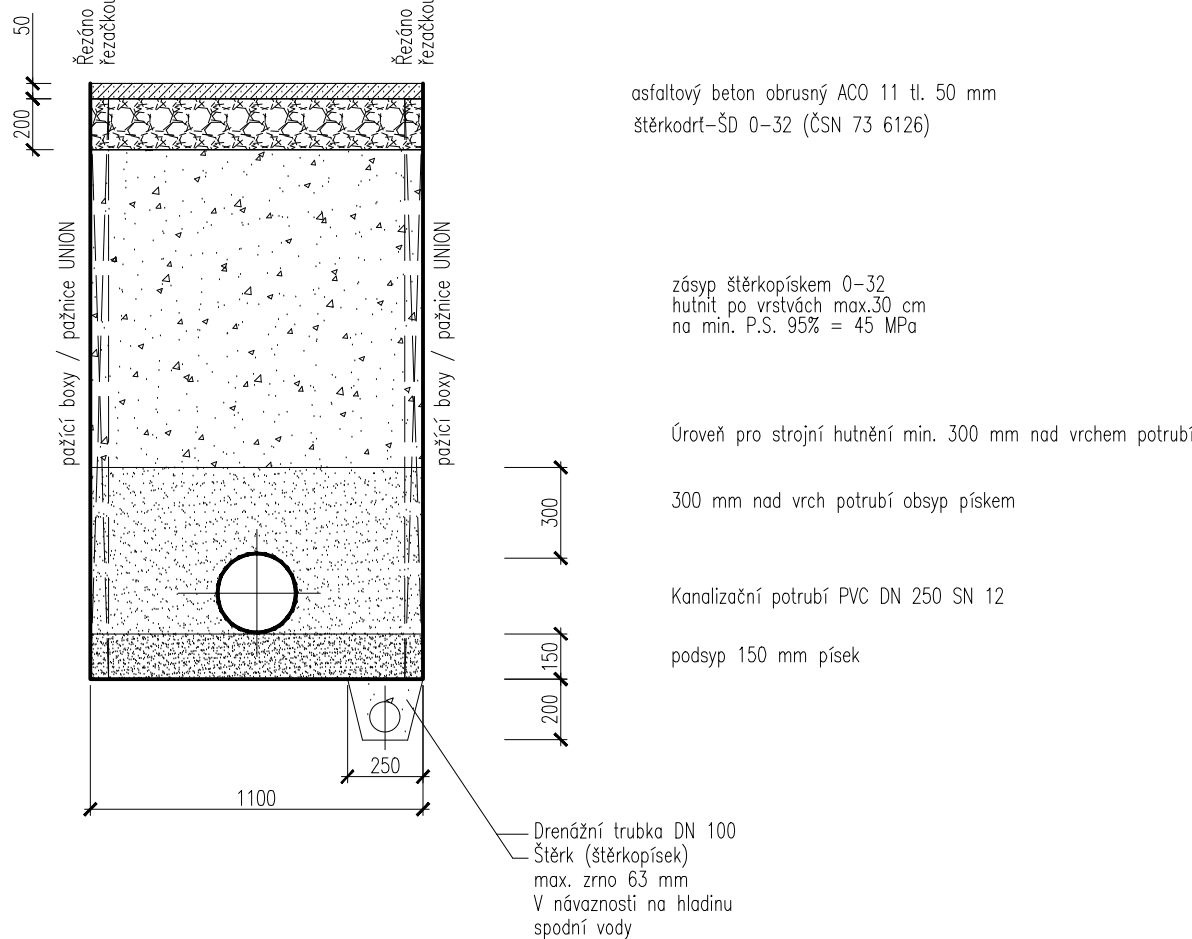

VED.PROJEKTANT Tomáš Křepelka		VYPRACOVAL Jindřich Kuliš		KONTROLOVAL Ing. Josef Pulda, CSc.						
OBEC: Albrechtice nad Ollicí				KRAJ: Královéhradecký						
INVESTOR: Dobrovolný svazek obcí Křivina						VKCAD s.r.o. <a href="http://www.vkcs.cz">www.vkcs.cz</a>				
STAVBA:  Dobudování kanalizace v obci Albrechtice nad Ollicí						FORMAT REVIZE DATUM		6x44 0 III/2017		č.paré:
						ÚČEL, STUPEŇ Č. ZAKÁZKY		TD/DPS 16/43		
OBJEKT: So.05 – stoka Bld										
ČÁST:						MĚŘITKO		Č.PŘÍLOHY		
NÁZEV PŘÍLOHY: Uložení potrubí						1:25		D.5.3		