

99/165

+

171

+

99/164

+ 1012580
873620


99/169

+

99/160

+

1

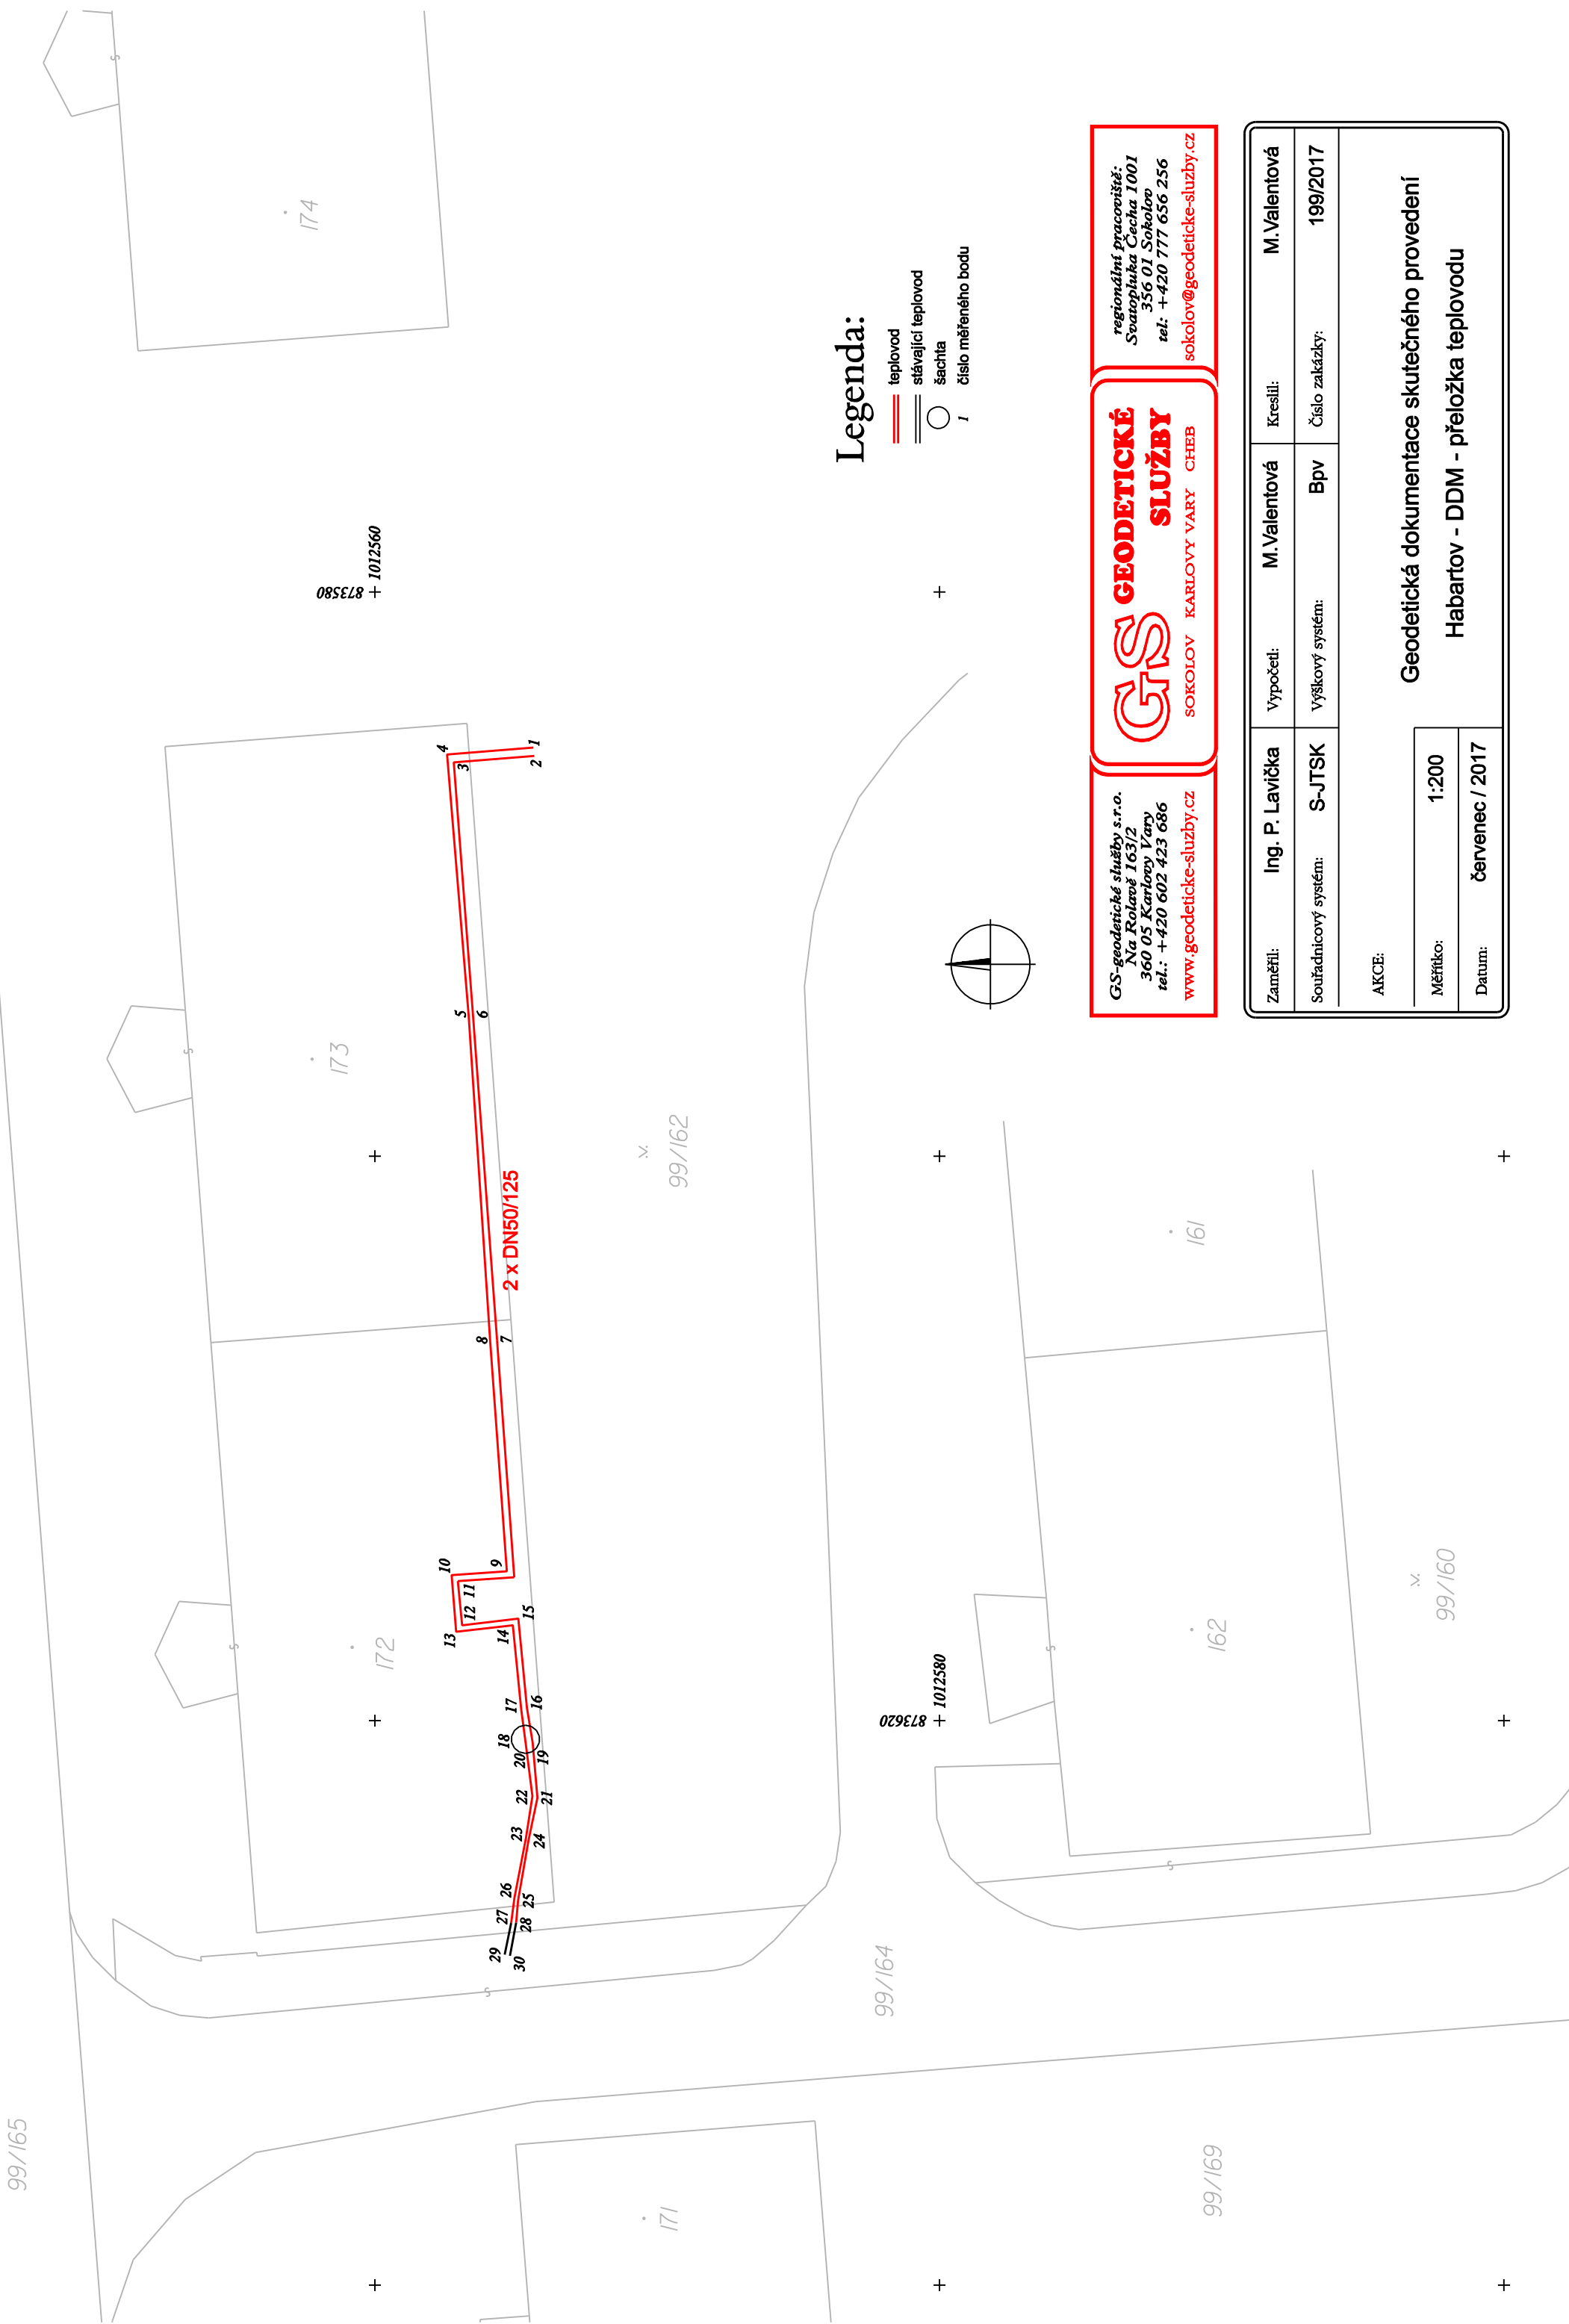

Legenda:

- teplovod
- stávající teplovod
- šachta
- číslo měřeného bodu

GS-geodetické služby s.r.o.
Na Rolavě 163/2
360 05 Karlovy Vary
tel.: +420 602 423 686
www.geodeticke-sluzby.cz

GS
GEODETICKÉ
SLUŽBY
SOKOLOV KARLOVY VARY CHEB

regionální pracoviště:
Svatopluka Cecha 1001
356 01 Sokolov
tel.: +420 777 656 256
sokolov@geodeticke-sluzby.cz

Zaměřil:	Ing. P. Lavička	Vypočetl:	M. Valentová	Kreslil:	M. Valentová
Souřadnicový systém:	S-JTSK	Výškový systém:	Bpv	Číslo zakázky:	199/2017
AKCE:					
Geodetická dokumentace skutečného provedení					
Habartov - DDM - přeložka teplovodu					
Měřítko:	1:200				
Datum:	červenec / 2017				