



RETENČNÍ NÁDRŽ – akumulace 27.0 m3, odtok 0.46 l/s

ref. TYP KL RN 30U, 30 m3, fa KLARTEC, spol. s r. o.

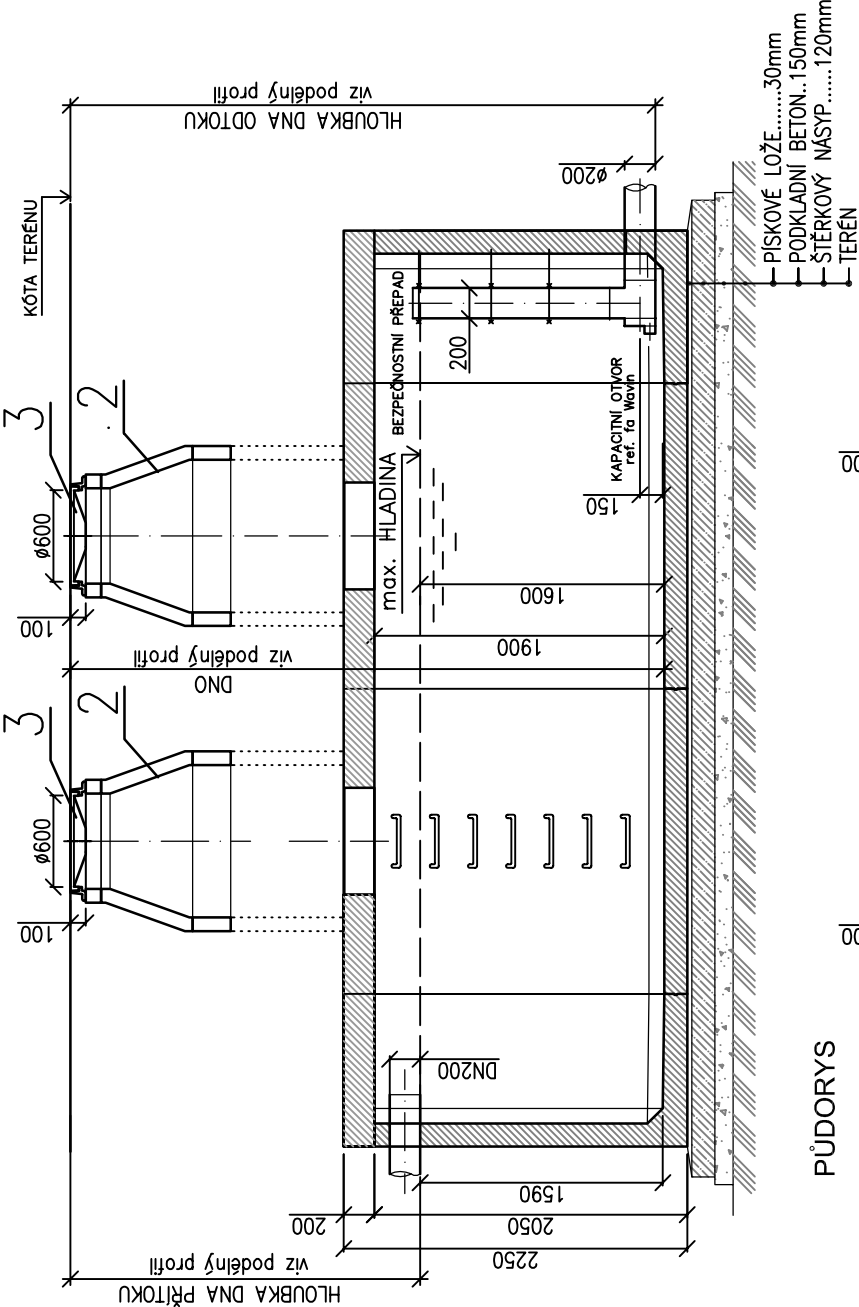

PŮDORYS

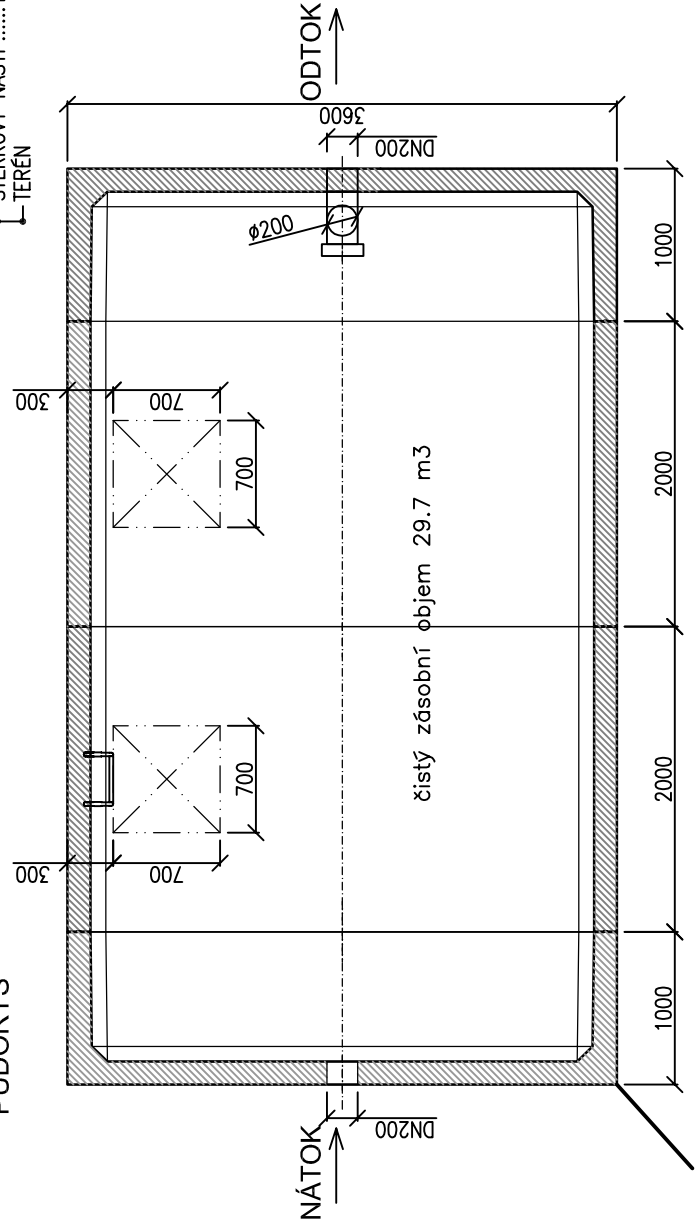


VPUSŤ ULIČNÍ BETONOVÁ DN 450

s kalovou prohlubní

INFORMATIVNÍ VÝKRES – SOUČÁST PROJEKTU KOMUNIKACE

PŮDORYS

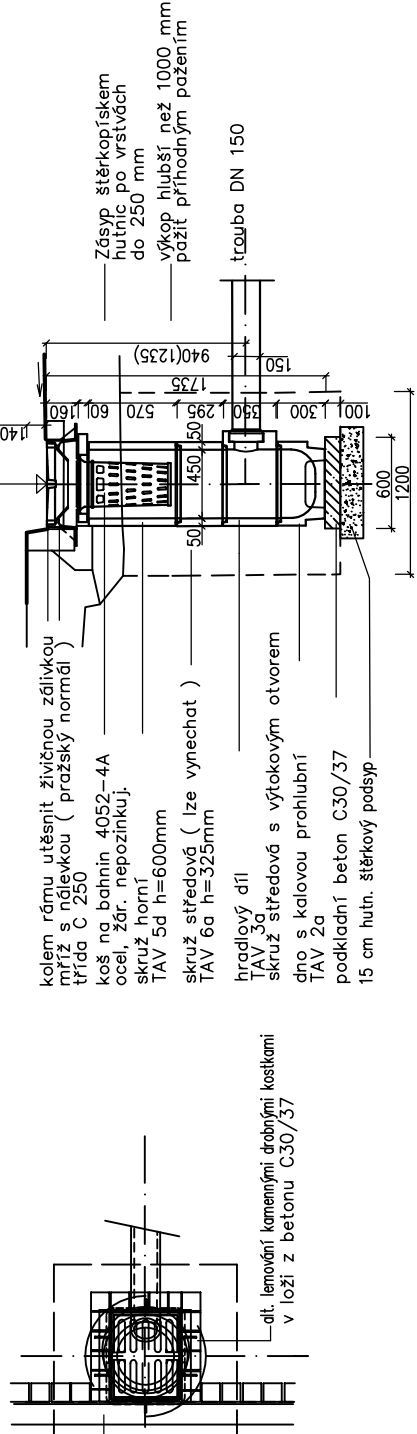


ŘEZ

ŽLABOVÁ VPUSŤ S KALOVOU PROHLUBNÍ

INFORMATIVNÍ VÝKRES – SOUČÁST PROJEKTU KOMUNIKACE


PŮDORYS

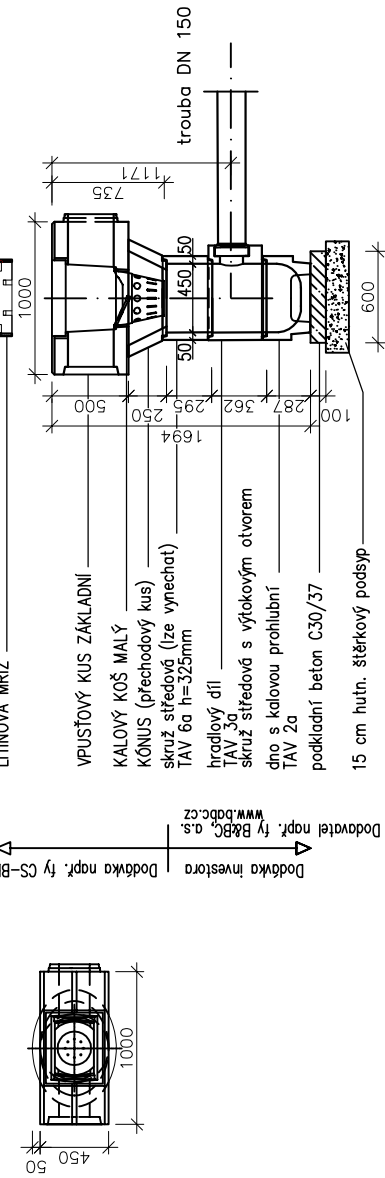

ŘEZ

ODLUČOVAČ LEHKÝCH KAPALIN–15 l/s

ref. KL 15/1, KLARTEC, spol. s r. o.

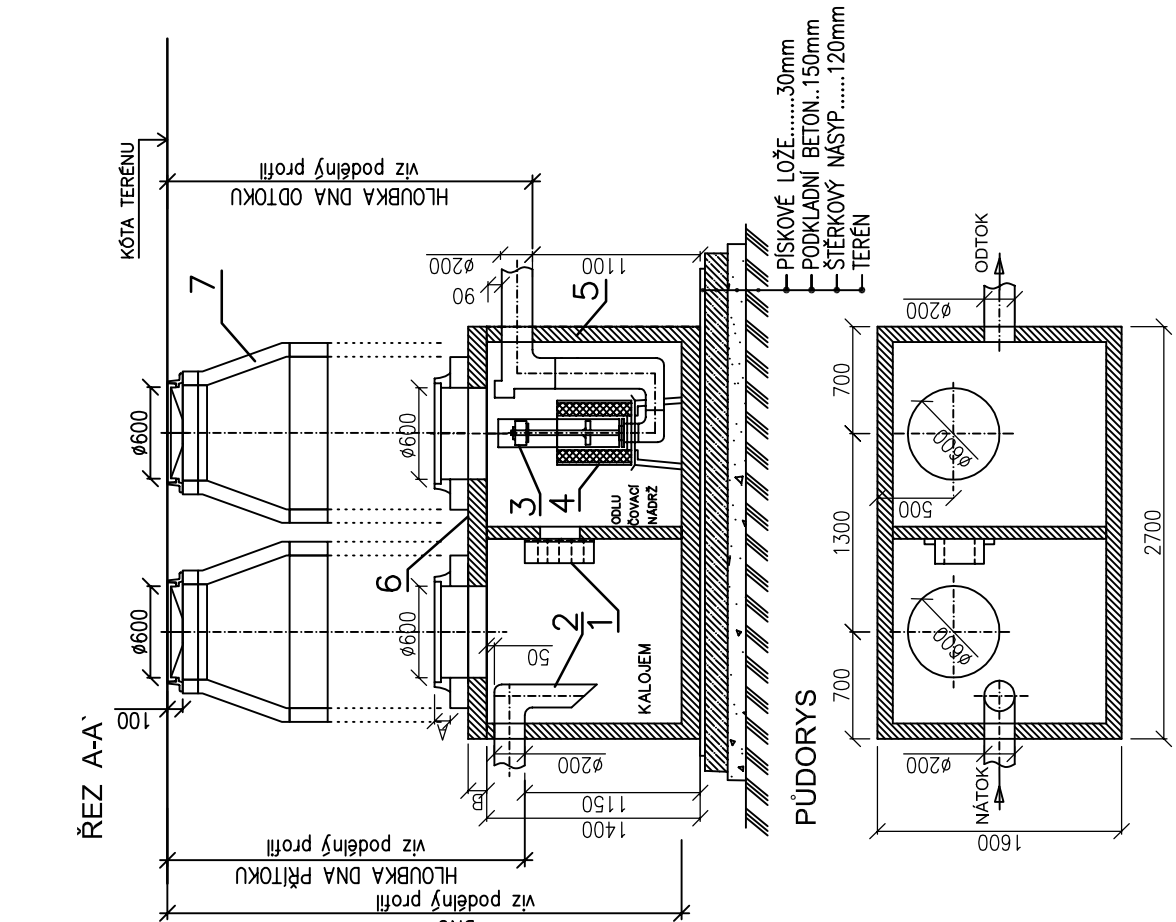


LEGENDA K OLK:

1 KOAGULAČNÍ BARIÉRA	ZATÍŽENÍ POKLOPU
2 USMĚRNOVACÍ NÁTOK	400kN
3 PLOVÁK	A=100
4 KOALESCENČNÍ FILTR	B=120
5 BETONOVÁ NÁDRŽ	NEJTĚŽŠÍ KUS 4,5 t
6 BETONOVÝ POKLOP	
7 VIZ TYPICOVANÁ ŠACHTA	

DETAIL NA POJENÍ NA STOKU


NAPOJENÍ NA STÁVAJÍCÍ STOKU KRUHOVÉHO TVARU DN 300

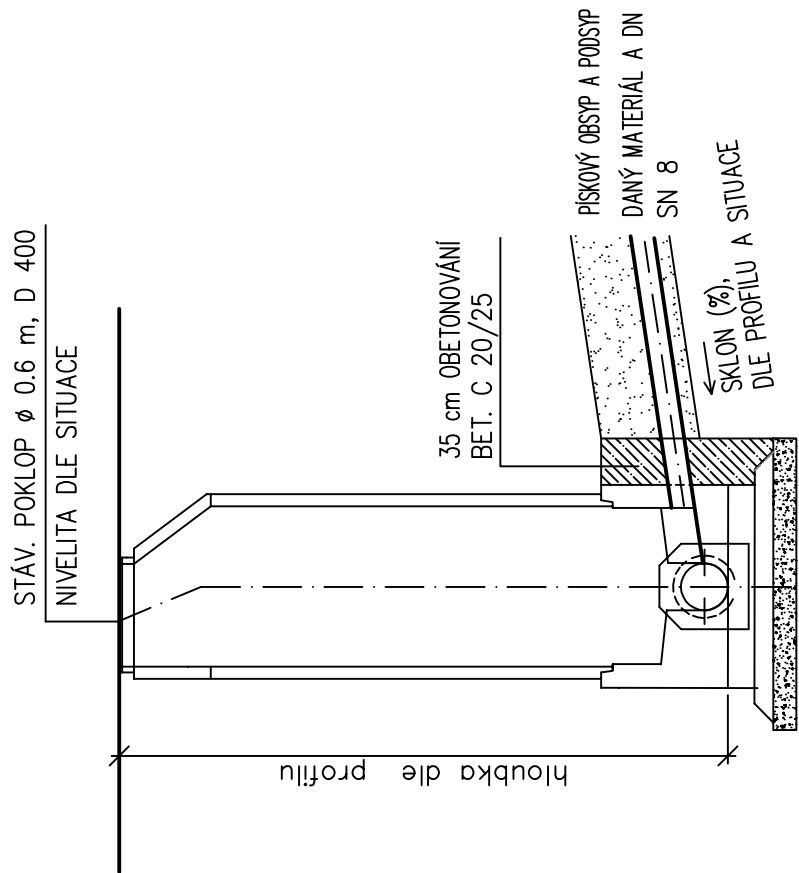

ŘEZ

TYPIZOVANÁ ŠACHTA REVIZNÍ DN 1000

tl. stěn min. 120 mm – INFORMATIVNÍ VÝKRES

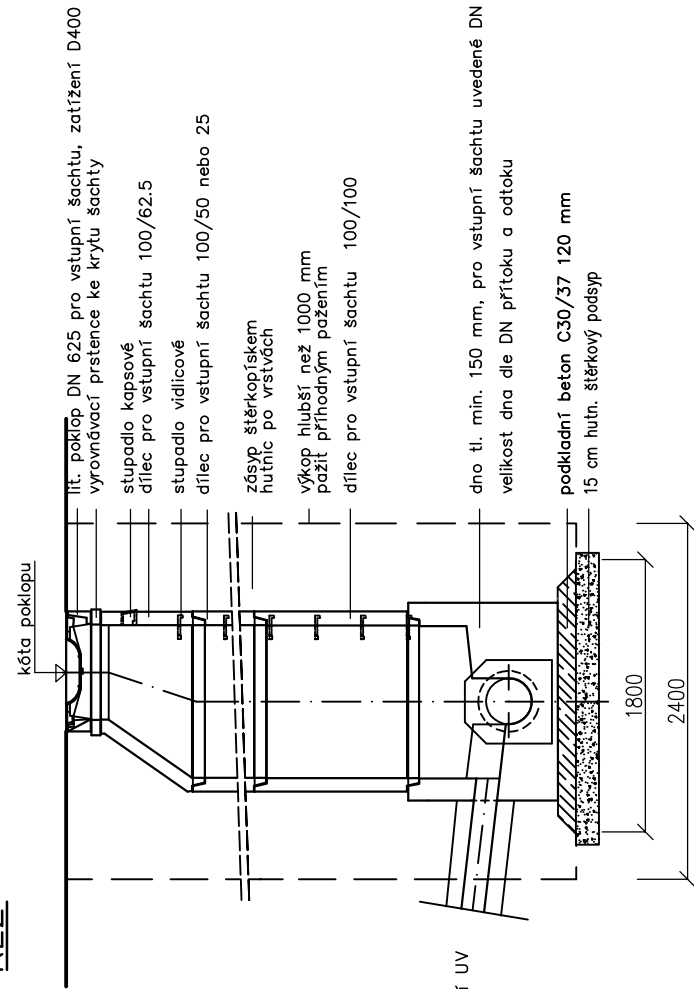


PŮDORYS

ULOŽENÍ POTRUBÍ

KORUGOVANÉ (PP) a KG PVC

a) V KOMUNIKACI pro KG PVC i mimo KORUGOVANÉ b) VE VOLNÉM TERÉNU KORUGOVANÉ

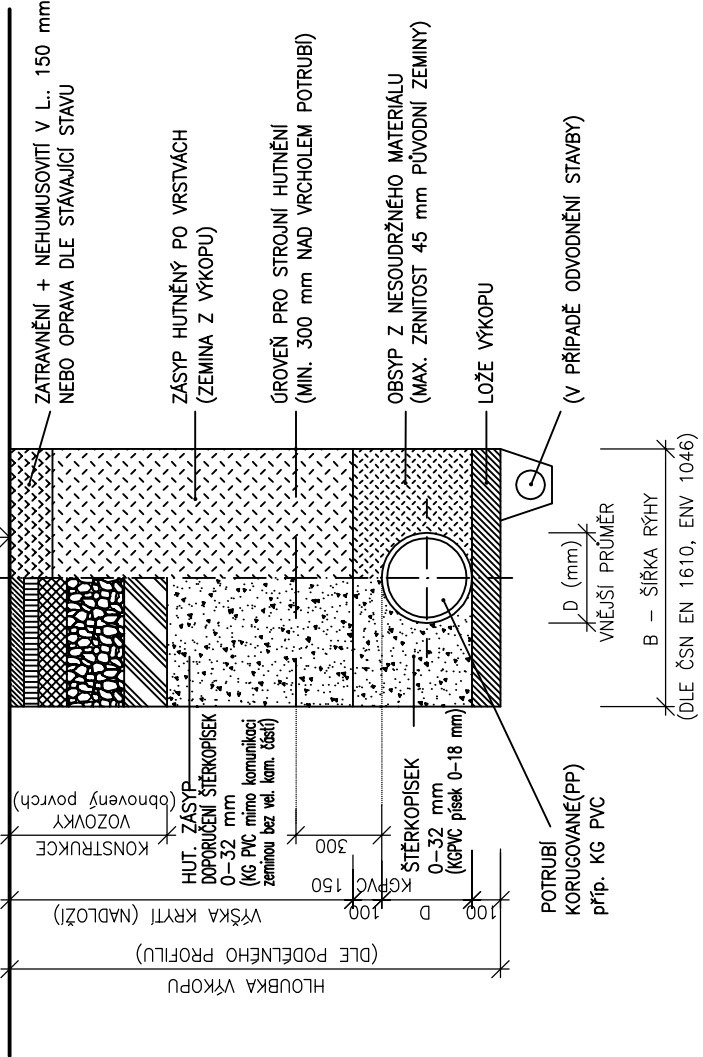

Investor Město Habartov, IČO: 002 59 314

Kraj Karlovarský Obec Habartov Katastr Habartov

Akce Parkoviště v ul. Karla Čapka na pozemcích p.č. 172 a 173 v k.ú. Habartov

Část C.3 SO 301 – Dešťová kanalizace

Výkres Vzorové příčné řezy, detaily, odlučovač a retenční nádrž

	Projektant Kreslil	V. Amcha	2/2018
Vlastní Amcha - Projektová činnost Náměstí Krále Jiřího 6, 350 02 Cheb Tel. +420 777 828 829; IČ 483 38 656 www.amcha.cz info@amcha.cz	V. Amcha	DSP+PDPS	1:50,25
Město Habartov, IČO: 002 59 314	Kraj Karlovarský	Obec Habartov	Výtisk č.
Kraj Karlovarský	Obec Habartov	Katastr Habartov	C.3.4
Akce Parkoviště v ul. Karla Čapka na pozemcích p.č. 172 a 173 v k.ú. Habartov	Část C.3 SO 301 – Dešťová kanalizace	Výkres Vzorové příčné řezy, detaily, odlučovač a retenční nádrž	