


ÚPRAVA WC 1NP KANALIZACE

LEGENDA		
Potrubí		
Označení	Materiál	Izolace
Splašková kan.	Potrubí PVC HT spojené do hrdel s těsnící gumou	

LEGENDA		
Zařizovací předměty		
Označení	Materiál	Připojení
UM	Rohové umyvadlo, umyvadelová baterie stojánková, sifon chrom	½"x¾"
WC	WC mísa závěsná, WC modul Geberit Kombifix, RV	½"
WC-ZTP	WC pro ZTP – horní hrana sedátka 460mm nad podlahou, pevné madlo 800mm nad podlahou, sklápěné madlo	½"
UM-ZTP	Umyvadlo umožňující podjezd osoby na vozíku, umyvadelová baterie stojánková, svislé madlo vedle umyvadla v min.délce 500mm	½"x¾"

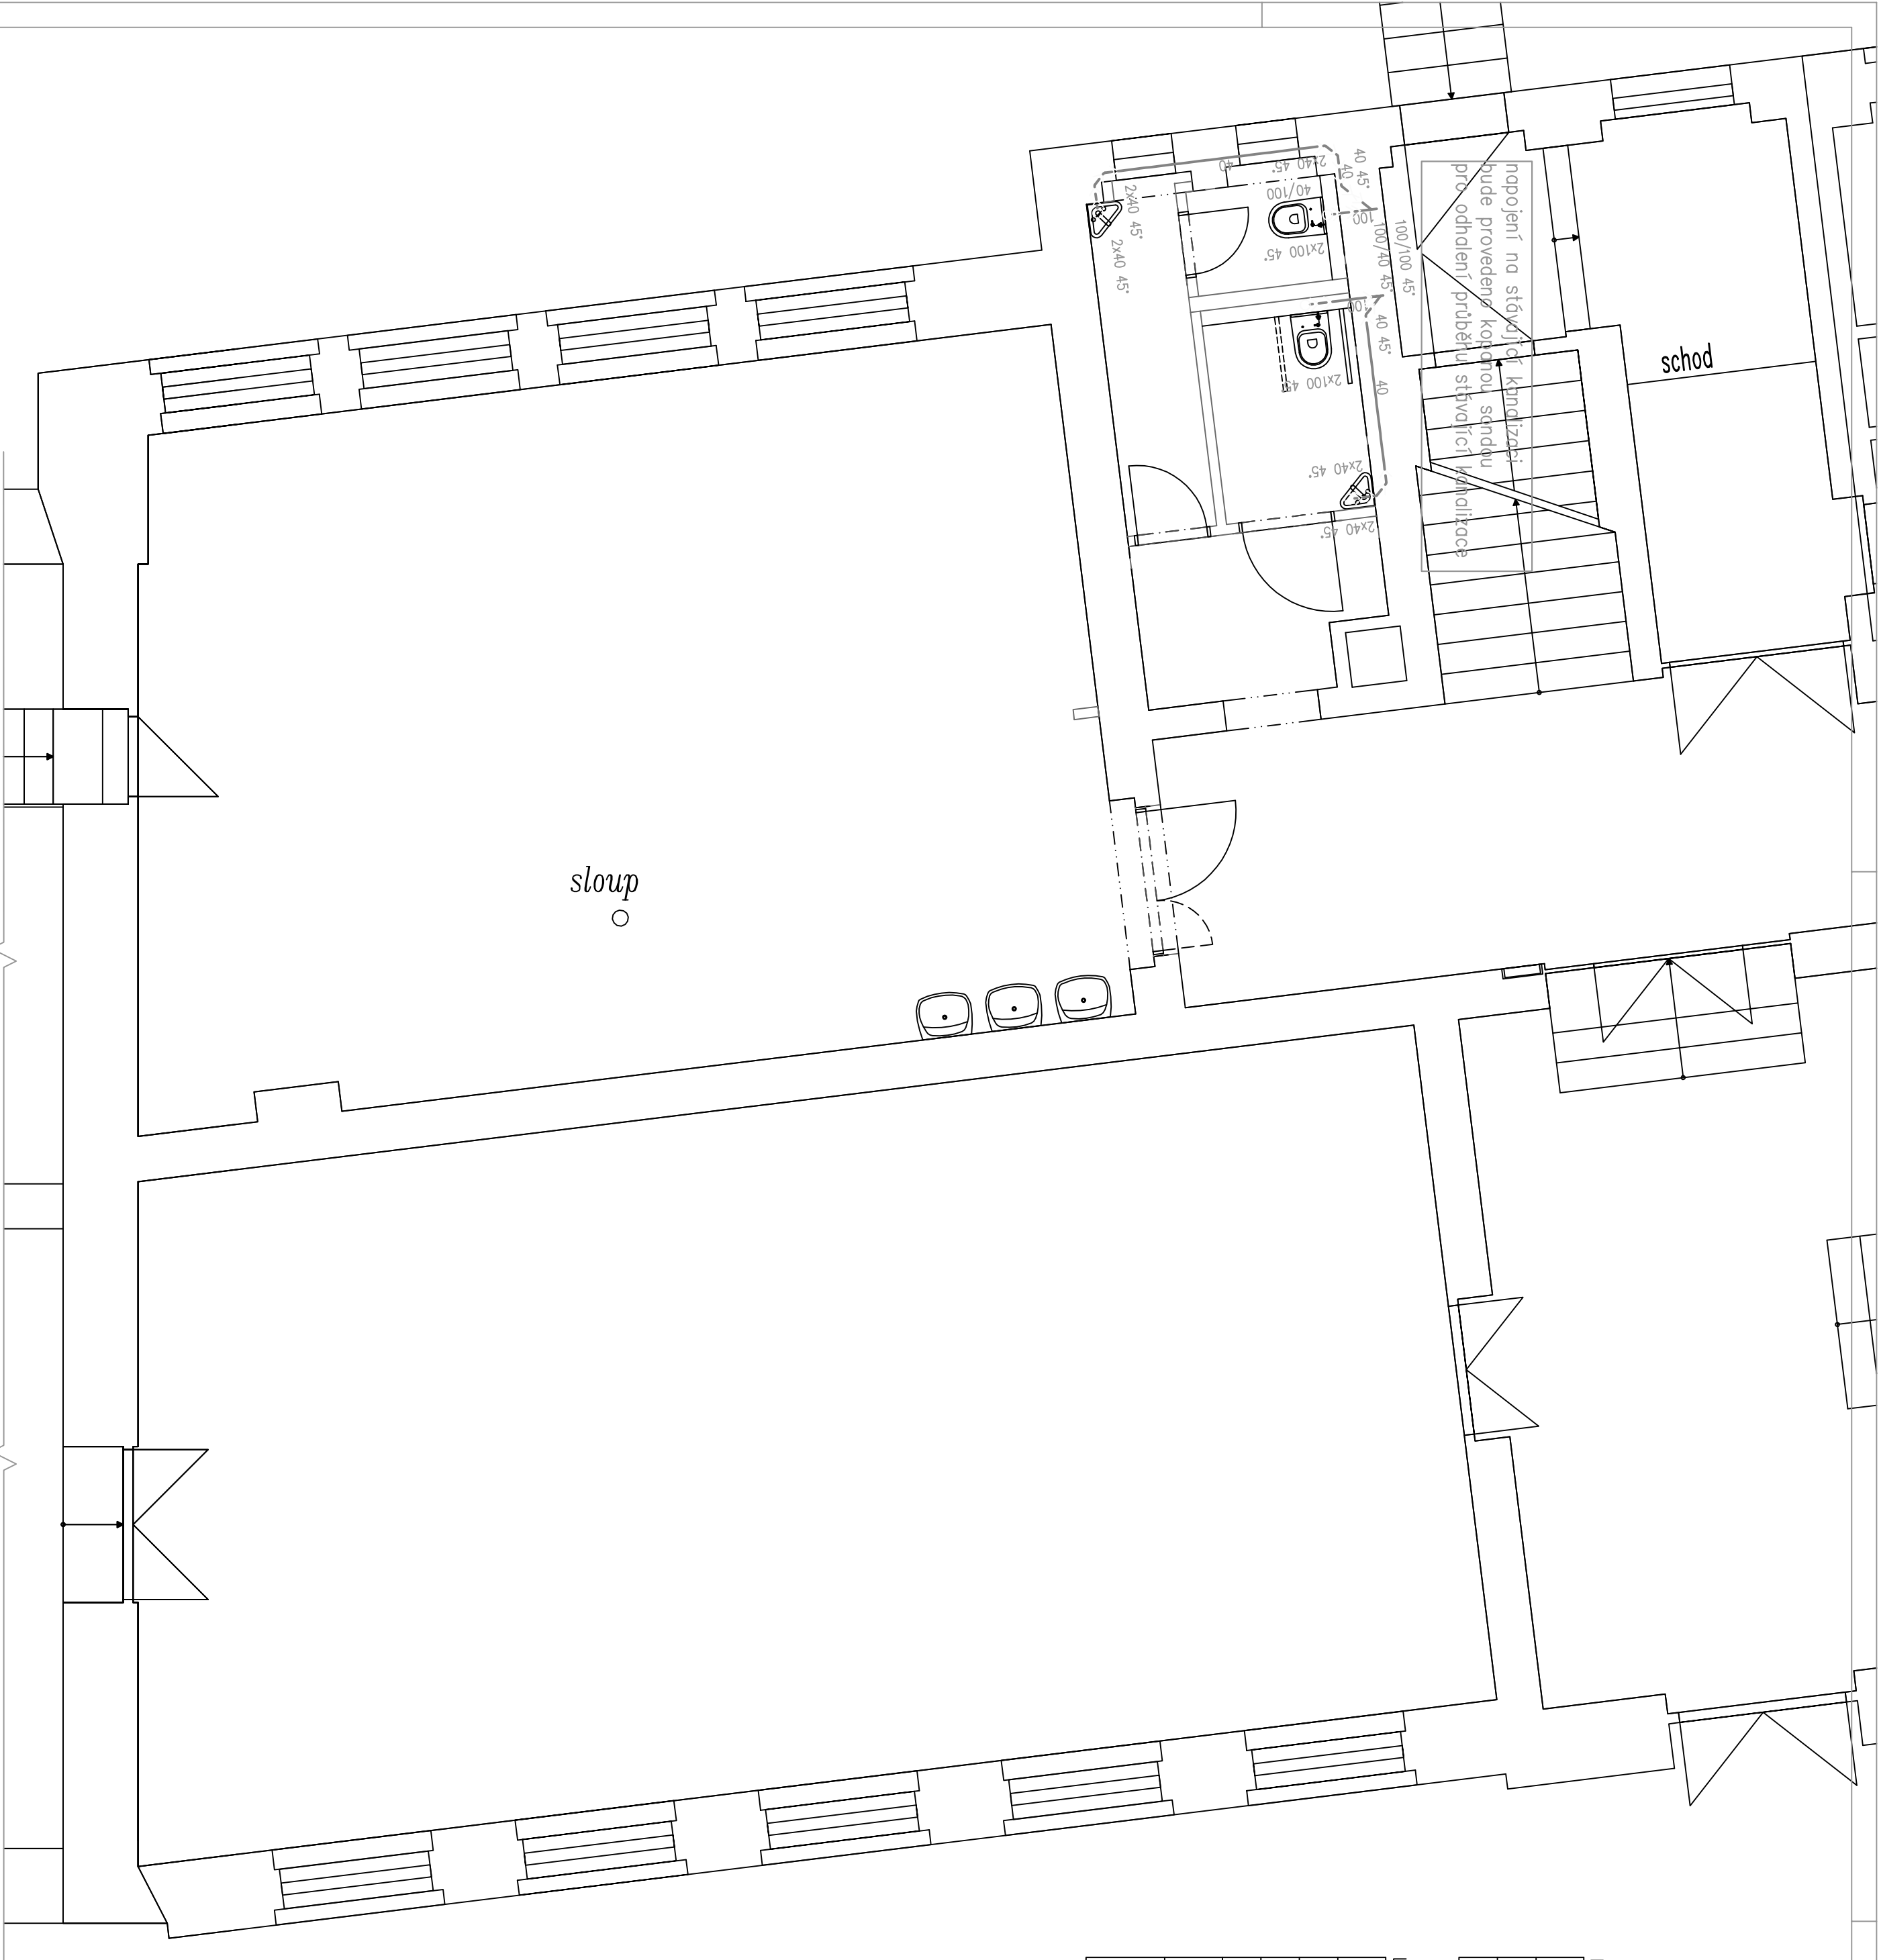

Základní údaje		Základní údaje	
Vedoucí projektant		Účel	
Ing. Martin Váň		Datum	
AT 0300714		Číslo zak.	
Investor: Město Nejdek, náměstí Karla IV. 239, Nejdek, 362 21		Formát	
Kraj: Karlovarský		Kótováno	
MÚ: Nejdek		Měřitko	
Stů: Nejdek		Číslo	
Název: Modernizace učeben – Základní škola Nejdek, nám. Karla IV., p. o.		D.1.4.3	
Lokalita akce		D.1.4.3	
parc. č. 230/1, 230/2, 505, k. ú. Nejdek		D.1.4.3	
Stavba - objekt - ZTI		D.1.4.3	