


KANALIZACE UČEBNA 201-F

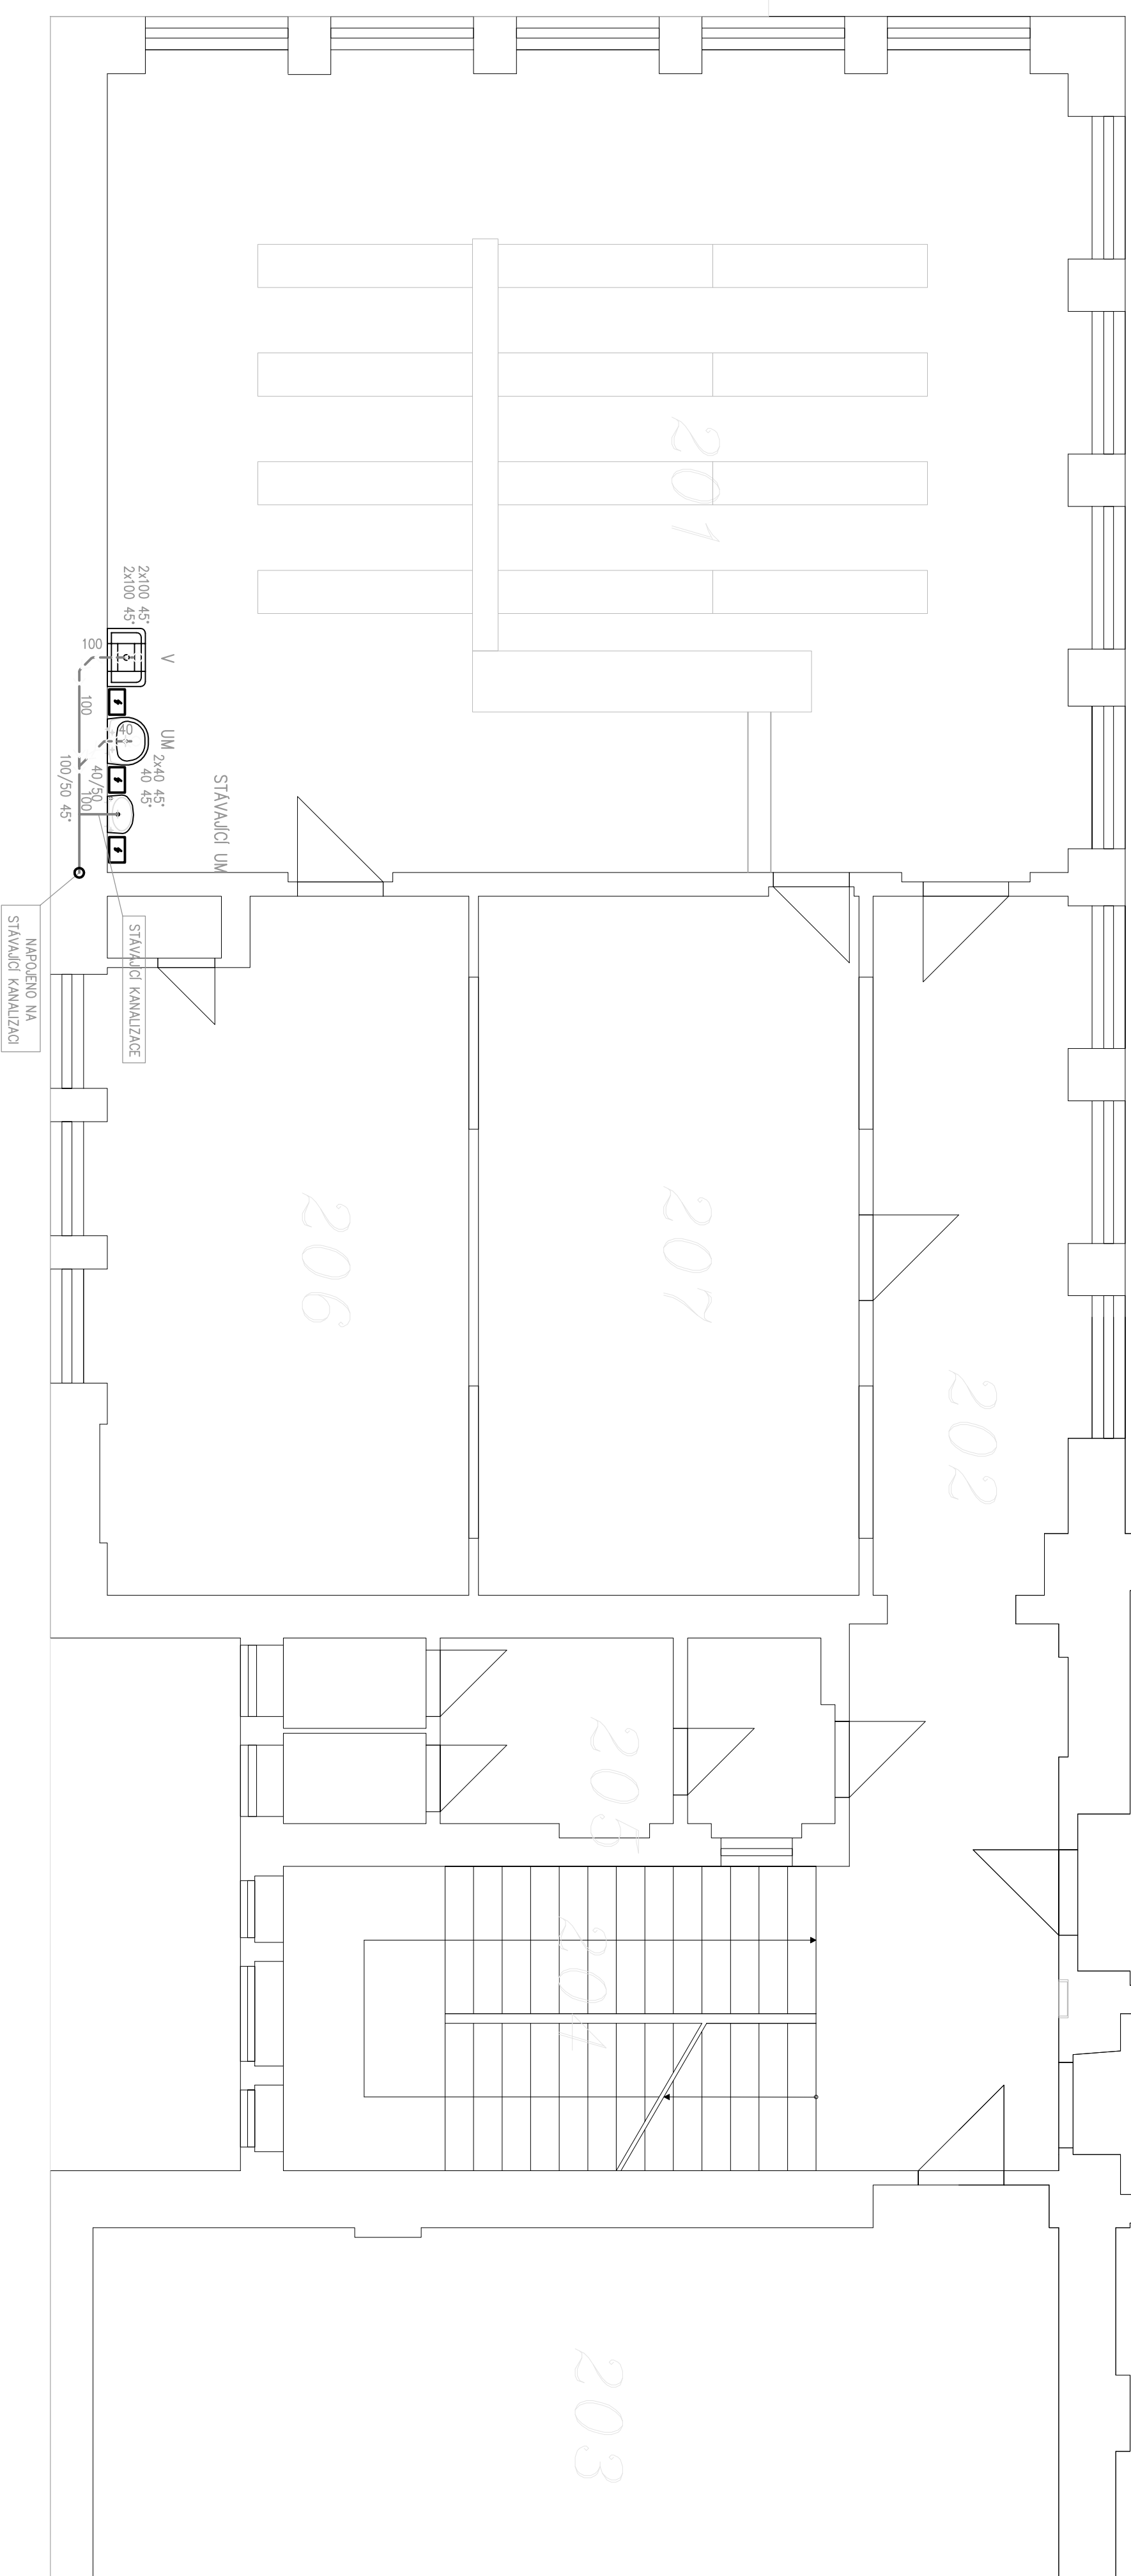

| | | | | | | | | | | | | | | | |
|---|--|---|--|---------------------------|--|----------------|--|--|--|--|--|--|--|--|--|
| Vedoucí projektant | | | | Odp. projektant části TZB | | Vpracoval | | | | | | | | | |
| Ing. Martin Váň | | | | Pavel Stejskal | | Pavel Stejskal | | | | | | | | | |
| | | | | AT 0300714 | | AT 0300714 | | | | | | | | | |
| Investor: Město Nejdek, náměstí Karla IV. 239, Nejdek, 362 21 | | | | | | | | | | | | | | | |
| Kraj: | | Karlovarský | | MÚ: Nejdek | | StÚ: Nejdek | | | | | | | | | |
| Název: Modernizace učeben – Základní škola Nejdek, nám. Karla IV., p. o. | | | | | | | | | | | | | | | |
| | | | | | | | | | | | | | | | |
| | | | | | | | | | | | | | | | |
| Lokalita akce | | náměstí Karla IV. č. p. 119, 708, 423, Nejdek, objekt školy, parc. č. 230/1, 230/2, 505, k. ú. Nejdek | | | | | | | | | | | | | |
| Stavba - objekt - ZTI | | | | | | | | | | | | | | | |
| Zašlano 2227 356 01 Sokolov tel. 359 574 086 IC - 49787942 | | | | | | | | | | | | | | | |
| | | | | | | | | | | | | | | | |
| Účel | | | | DSP | | | | | | | | | | | |
| Datum | | | | 02/17 | | | | | | | | | | | |
| Číslo zak. | | | | 0052017 | | | | | | | | | | | |
| Formát | | A2 | | | | | | | | | | | | | |
| Kótováno | | mm | | | | | | | | | | | | | |
| Měřítko | | 1:50 | | | | | | | | | | | | | |
| Číslo | | | | D.1.4.9 | | | | | | | | | | | |