



VZT UČEBNA 201-F + ŘEZ A-A'

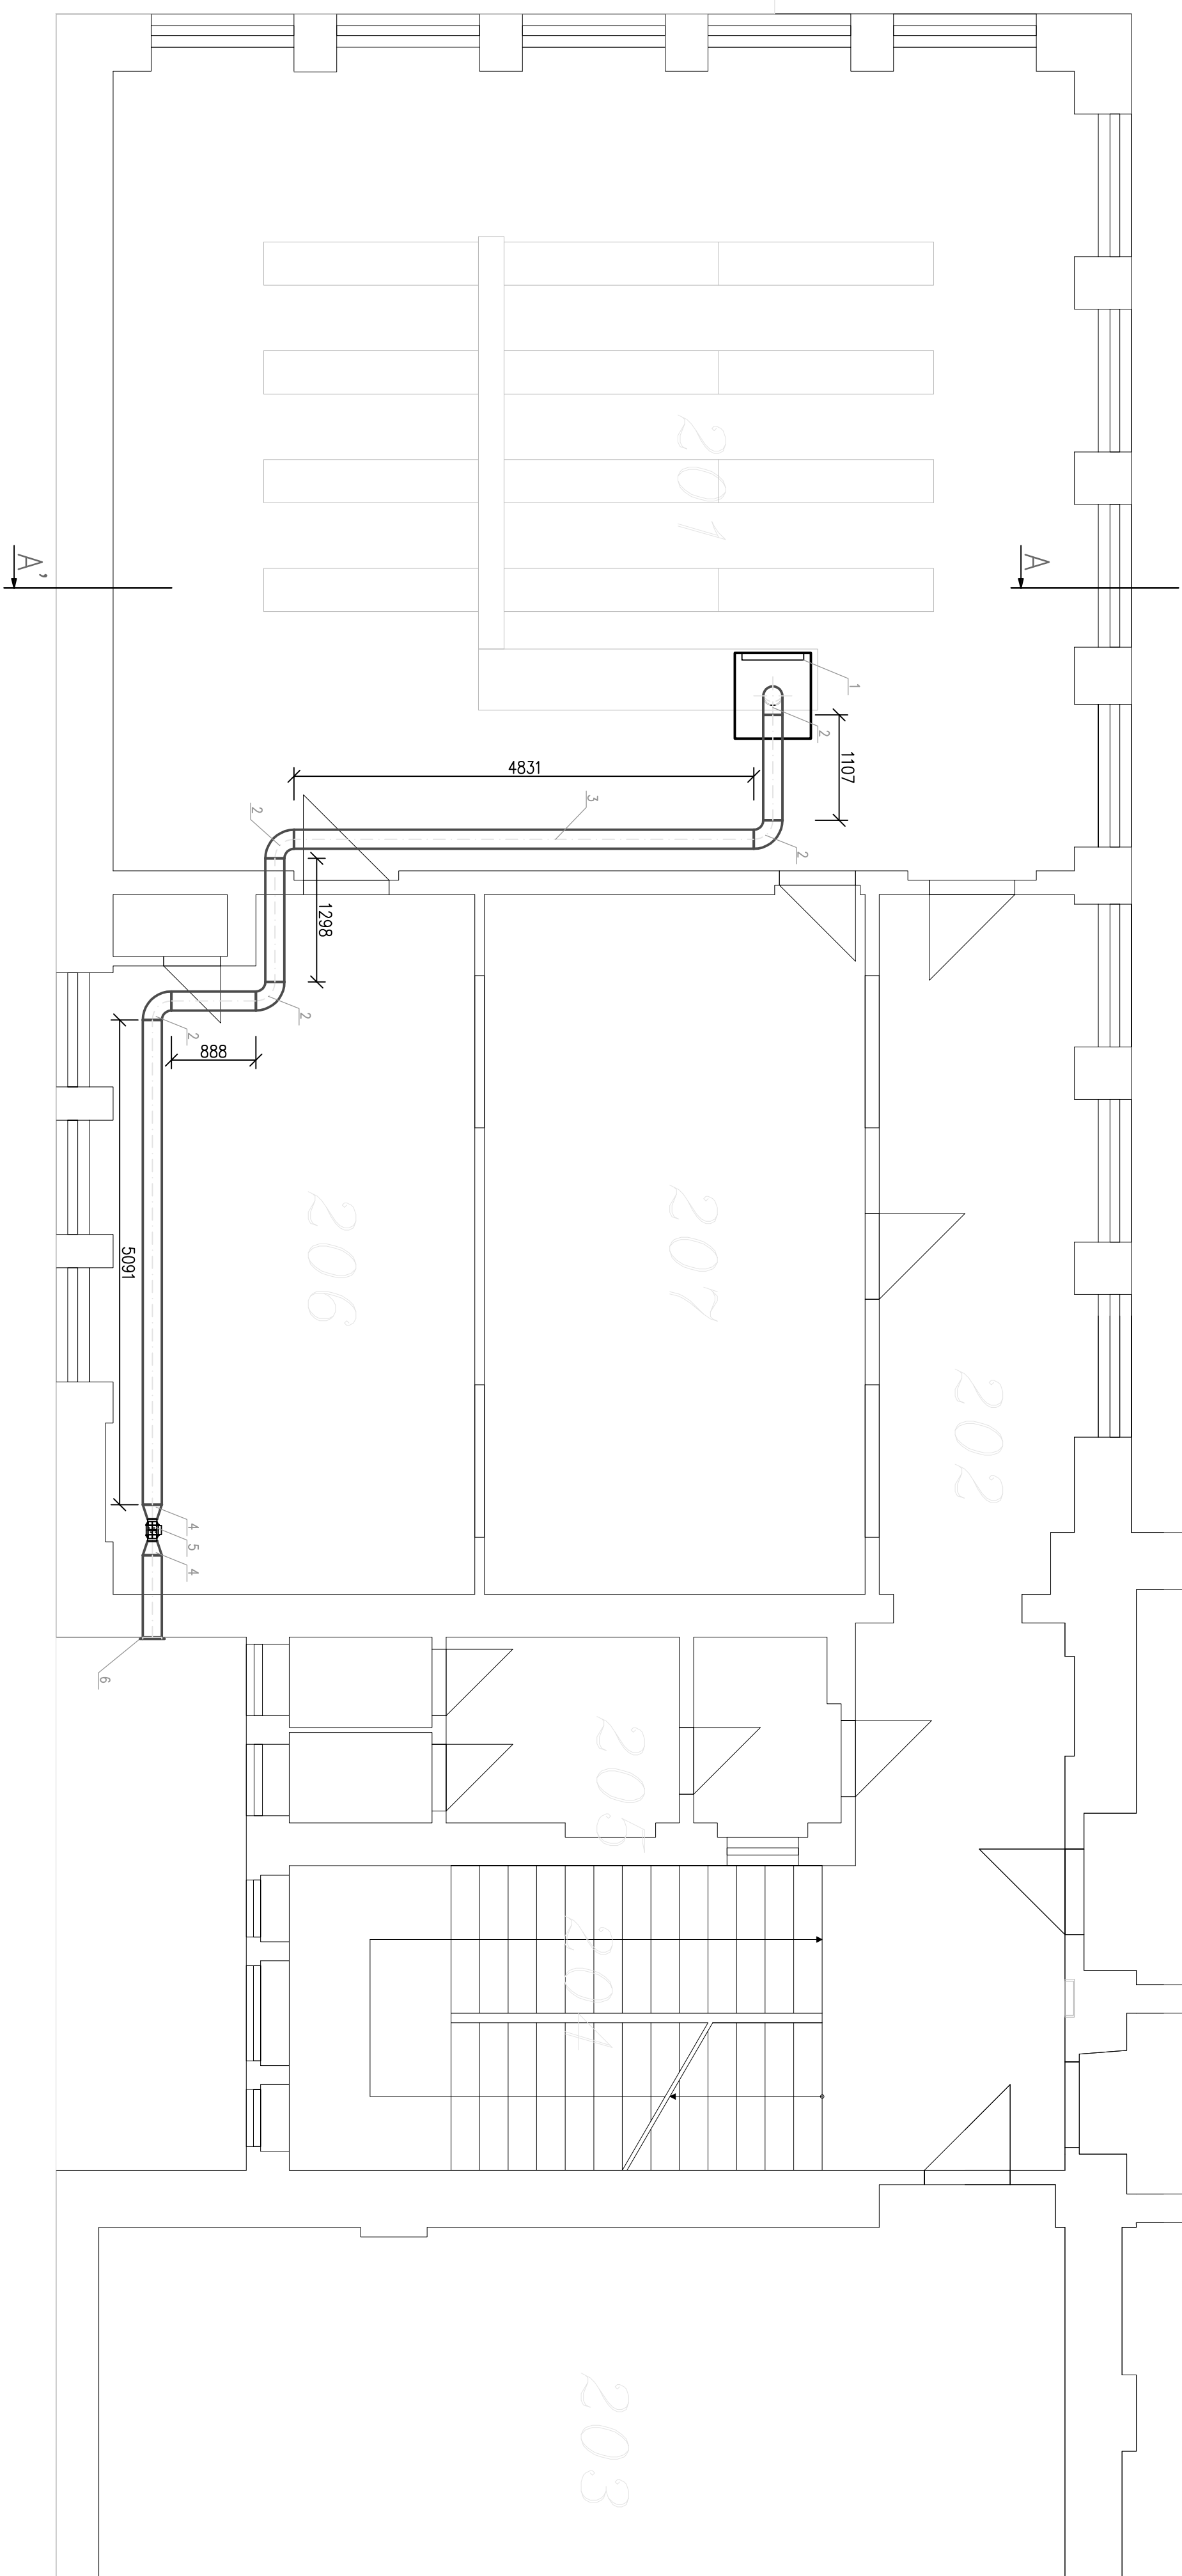

ŘEZ A-A'

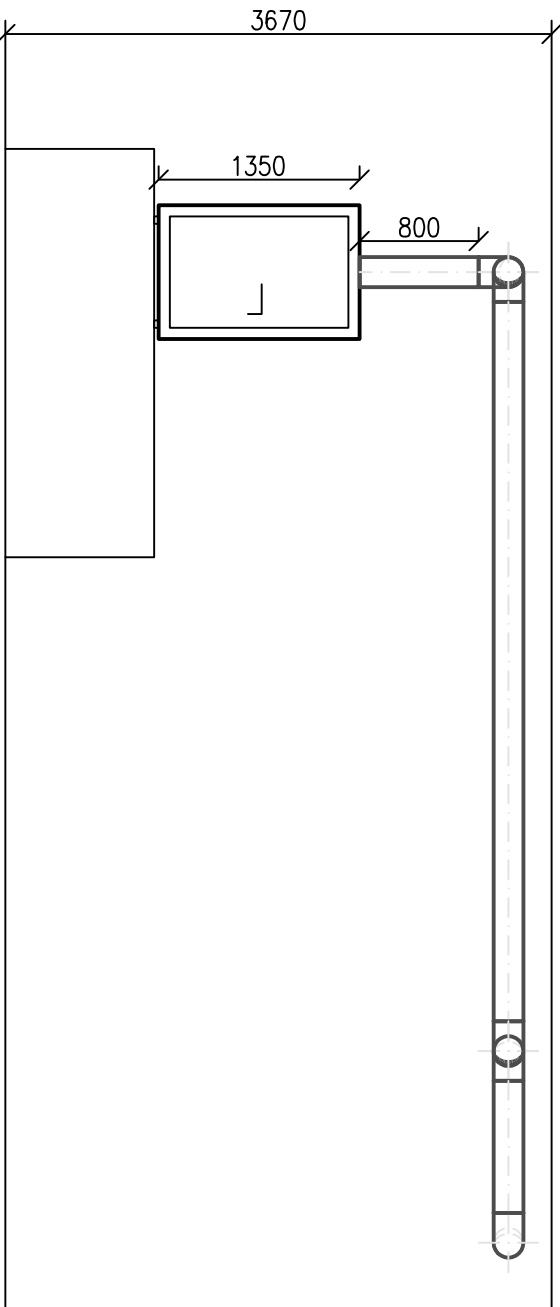

LEGENDA

VZT – výpis materiálu			
Pozice	Typ	Ks, m	
1	Laboratorní digestoř LK190ISJ	1ks	
2	Spirto oblouk prům. 200mm	5ks	
3	Spiro přímá trouba prům. 200mm	15m	
4	Spiro osový přechod 200–100, délka 150mm	2ks	
5	Odtahový ventilátor TD MIXVENT 250/100	1ks	
6	Protidešťové mřížka prům. 200mm	1ks	

				<div>Žalovského 2227 355 01 Sokolov tel. 359 574 086 IČ - 49787942</div> <div></div>	
Vedoucí projektant	Odp. projektant části TZB		Vpracoval		
Ing. Martin Váňvý	Pavel Stejskal		Pavel Stejskal		
	AT 0300714		AT 0300714		
Investor: Město Nejdek, náměstí Karla IV. 239, Nejdek, 362 21					
Kraj:	Karlovarský	MÚ: Nejdek	StÚ: Nejdek		
Název:	Modernizace učeben – Základní škola Nejdek, nám. Karla IV., p. o.				
Lokalita akce	náměstí Karla IV. č. p. 119, 708 423, Nejdek, objekt školy, parc. č. 230/1, 230/2, 505, k. ú. Nejdek				
Stavba - objekt - VZT					
VZT UČEBNA 201-F					

Účel	DSP
Datum	02/17
Číslo zak.	0052017
Formát	A2
Kótováno	mm
Měřítko	1:50

Číslo	D.1.4.17
-------	----------