



Situační výkres širších vztahů

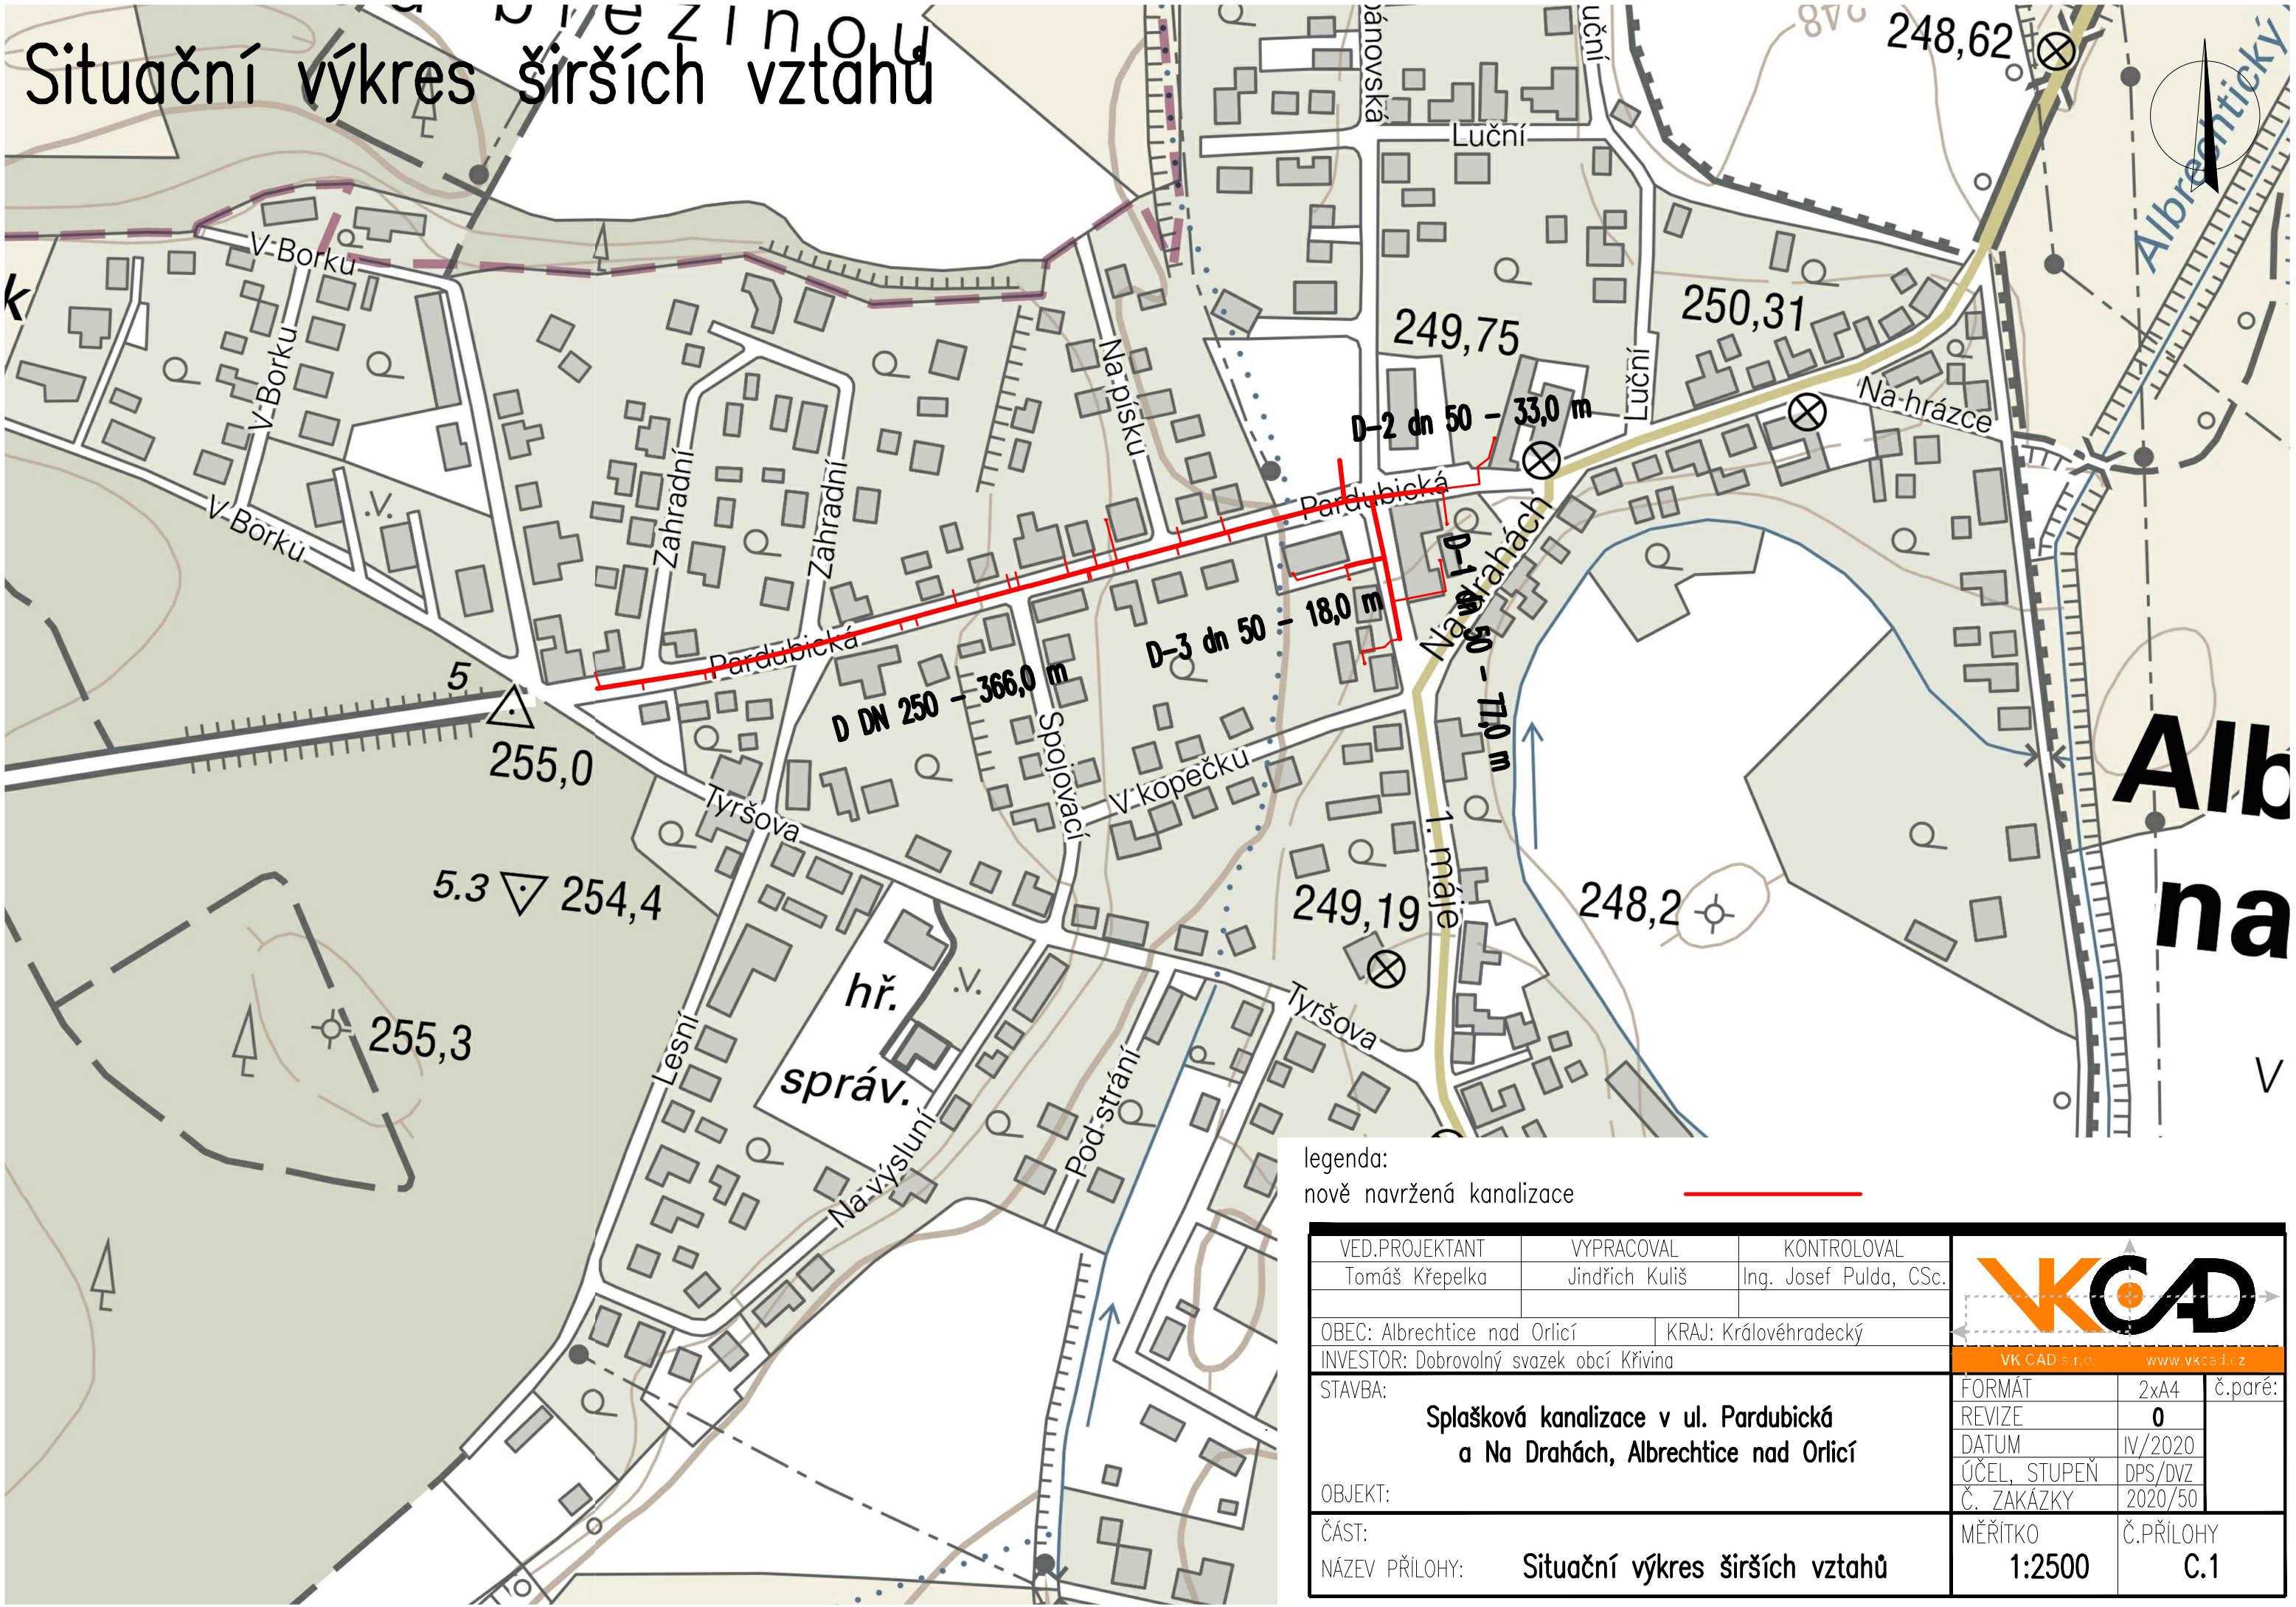

legenda:
nově navržená kanalizace

| | | | | | |
|---|--|----------------|------------------------|---|--|
| VED.PROJEKTANT | | VYPRACOVAL | KONTROLOVAL |  | |
| Tomáš Křepelka | | Jindřich Kuliš | Ing. Josef Pulda, CSc. | | |
| | | | | | |
| OBEC: Albrechtice nad Orlicí | | | KRAJ: Královéhradecký | | |
| INVESTOR: Dobrovolný svazek obcí Křivina | | | | | |
| STAVBA: | | | | | |
| Splašková kanalizace v ul. Pardubická a Na Drahách, Albrechtice nad Orlicí | | | | | |
| OBJEKT: | | | | | |
| ČÁST: | | | | | |
| NÁZEV PŘÍLOHY: Situační výkres širších vztahů | | | | | |
| FORMÁT | | | 2xA4 | č.paré: | |
| REVIZE | | | 0 | | |
| DATUM | | | IV/2020 | | |
| ÚČEL, STUPEŇ | | | DPS/DVZ | | |
| Č. ZAKÁZKY | | | 2020/50 | | |
| MĚŘITKO | | | 1:2500 | Č.PŘÍLOHY | |
| | | | | C.1 | |