


POHLED SEVERNÍ
M 1:50

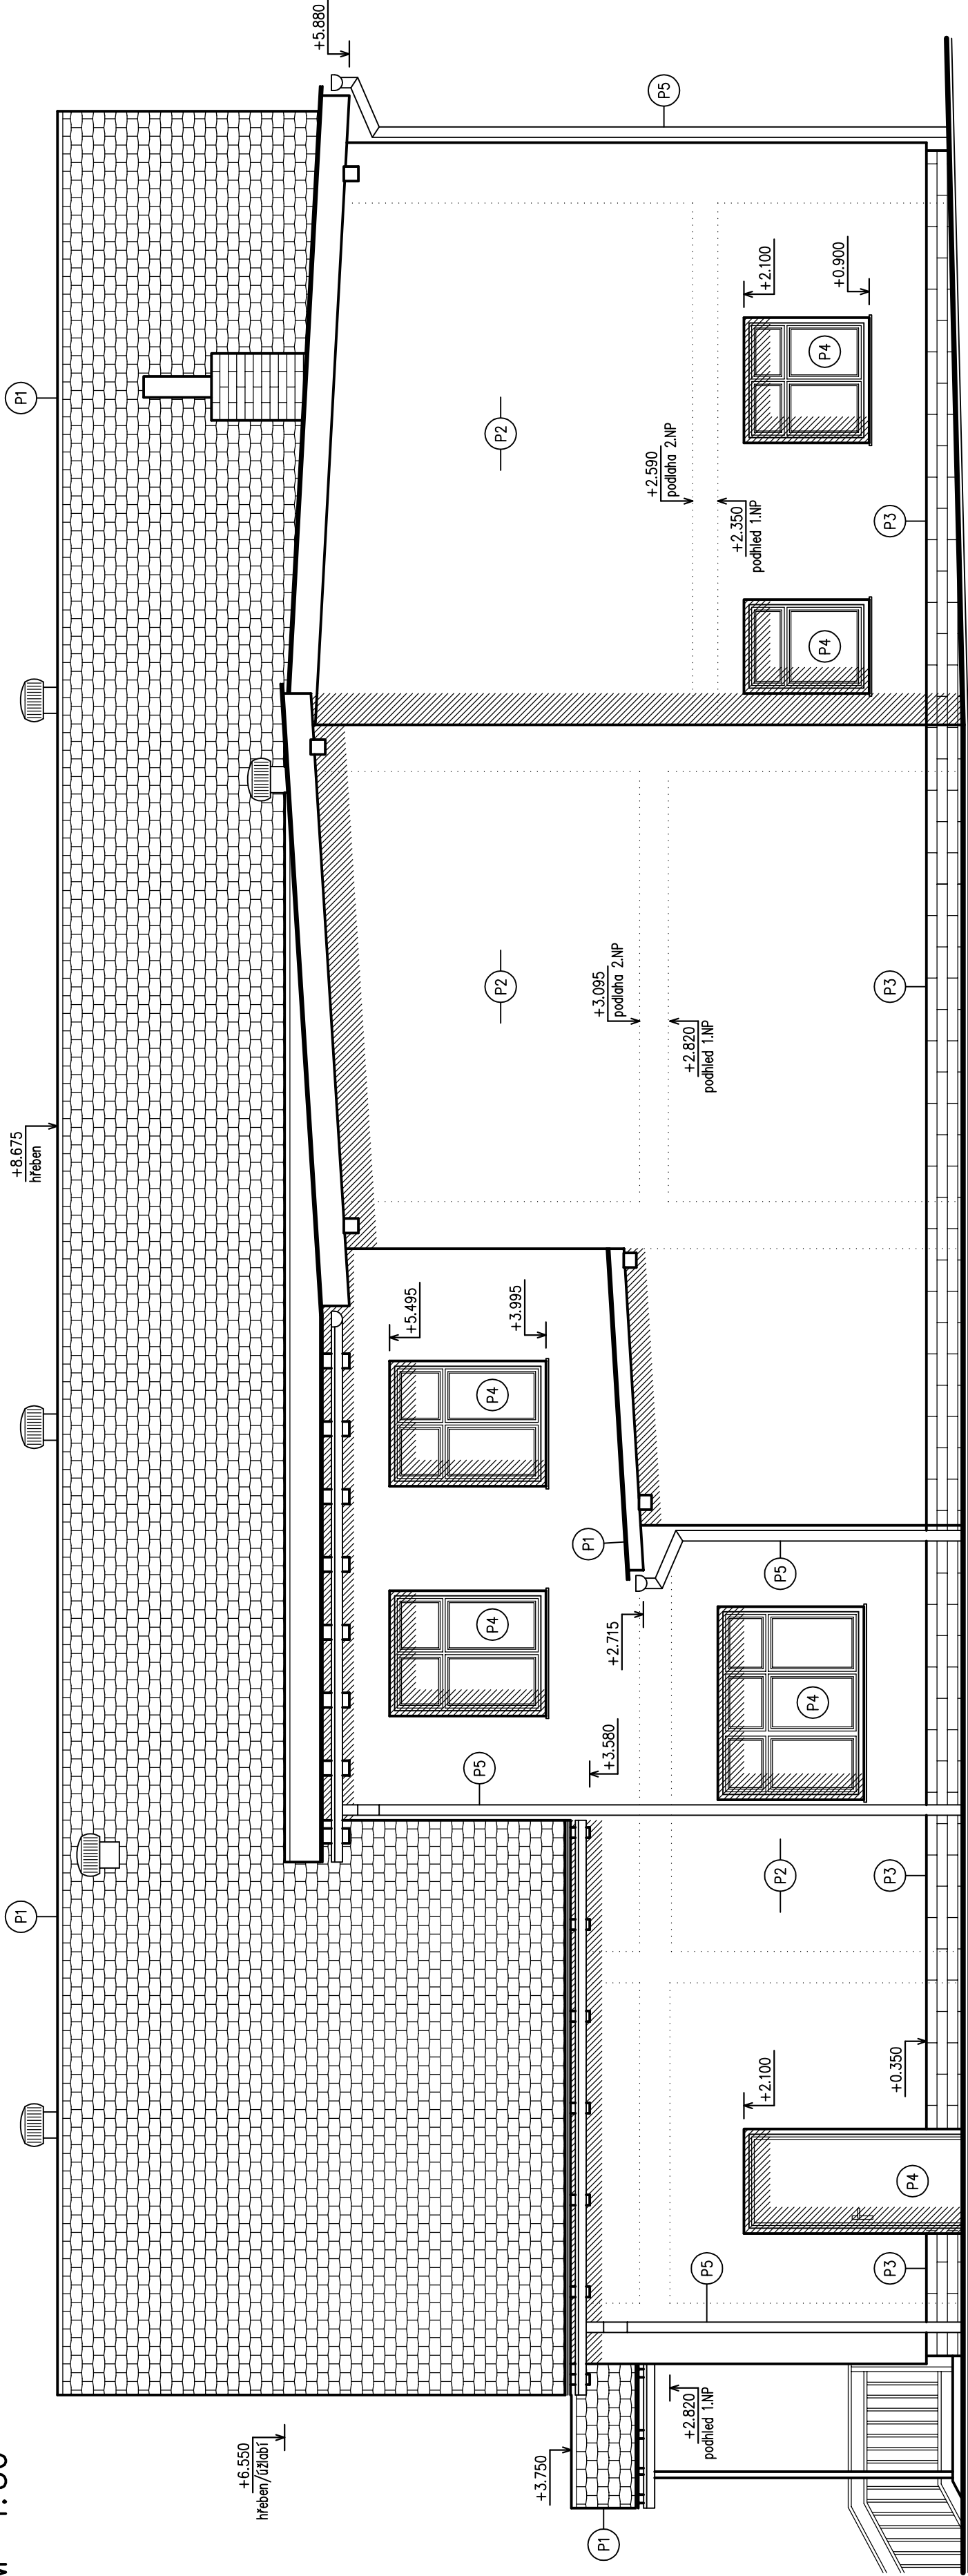

LEGENDA ZNAČENÍ

- P1 — STŘEŠNÍ KRYTINA — ŽIMČNÝ ŠINDEL ČERVENOHNĚDÉ BARVY (ASFALTOVÝ MODIFIKOVANÝ PAS)
- P2 — VENKOVNÍ OMÍTKA : TENKOVŘSTVÁ PROBARVENÁ AKRYLATOVÁ OMÍTKA V ODSSTINU SVĚTLÉ ŽLUTÉM
- P3 — OBKLAD SOKLU : FASÁDNÍ DESKA MARMOROC – BARVA HNĚDÁ
- P4 — OKNA A DVEŘE : PROVEDENÍ V HNĚDÉM PLASTU
- P5 — OKAPOVÝ SYSTÉM A OPLECHOVÁNÍ – POPLASTOVANÝ PLECH V ODSSTINU HNĚDÉM
- P6 — ZABRADLÍ NEREZOVÉ TRUBKOVĚ





**REKONSTRUKCE A ZMĚNA ZDROJE VYTÁPĚNÍ
SOKOLOVNY V KAMENÍČKÁCH**
(číslo parcely: 175; k. ú.: Kameníčky 662666)