


ROZVODY ÚT PŮDORYS MEZIPATRA – TĚLEOCVIČNA

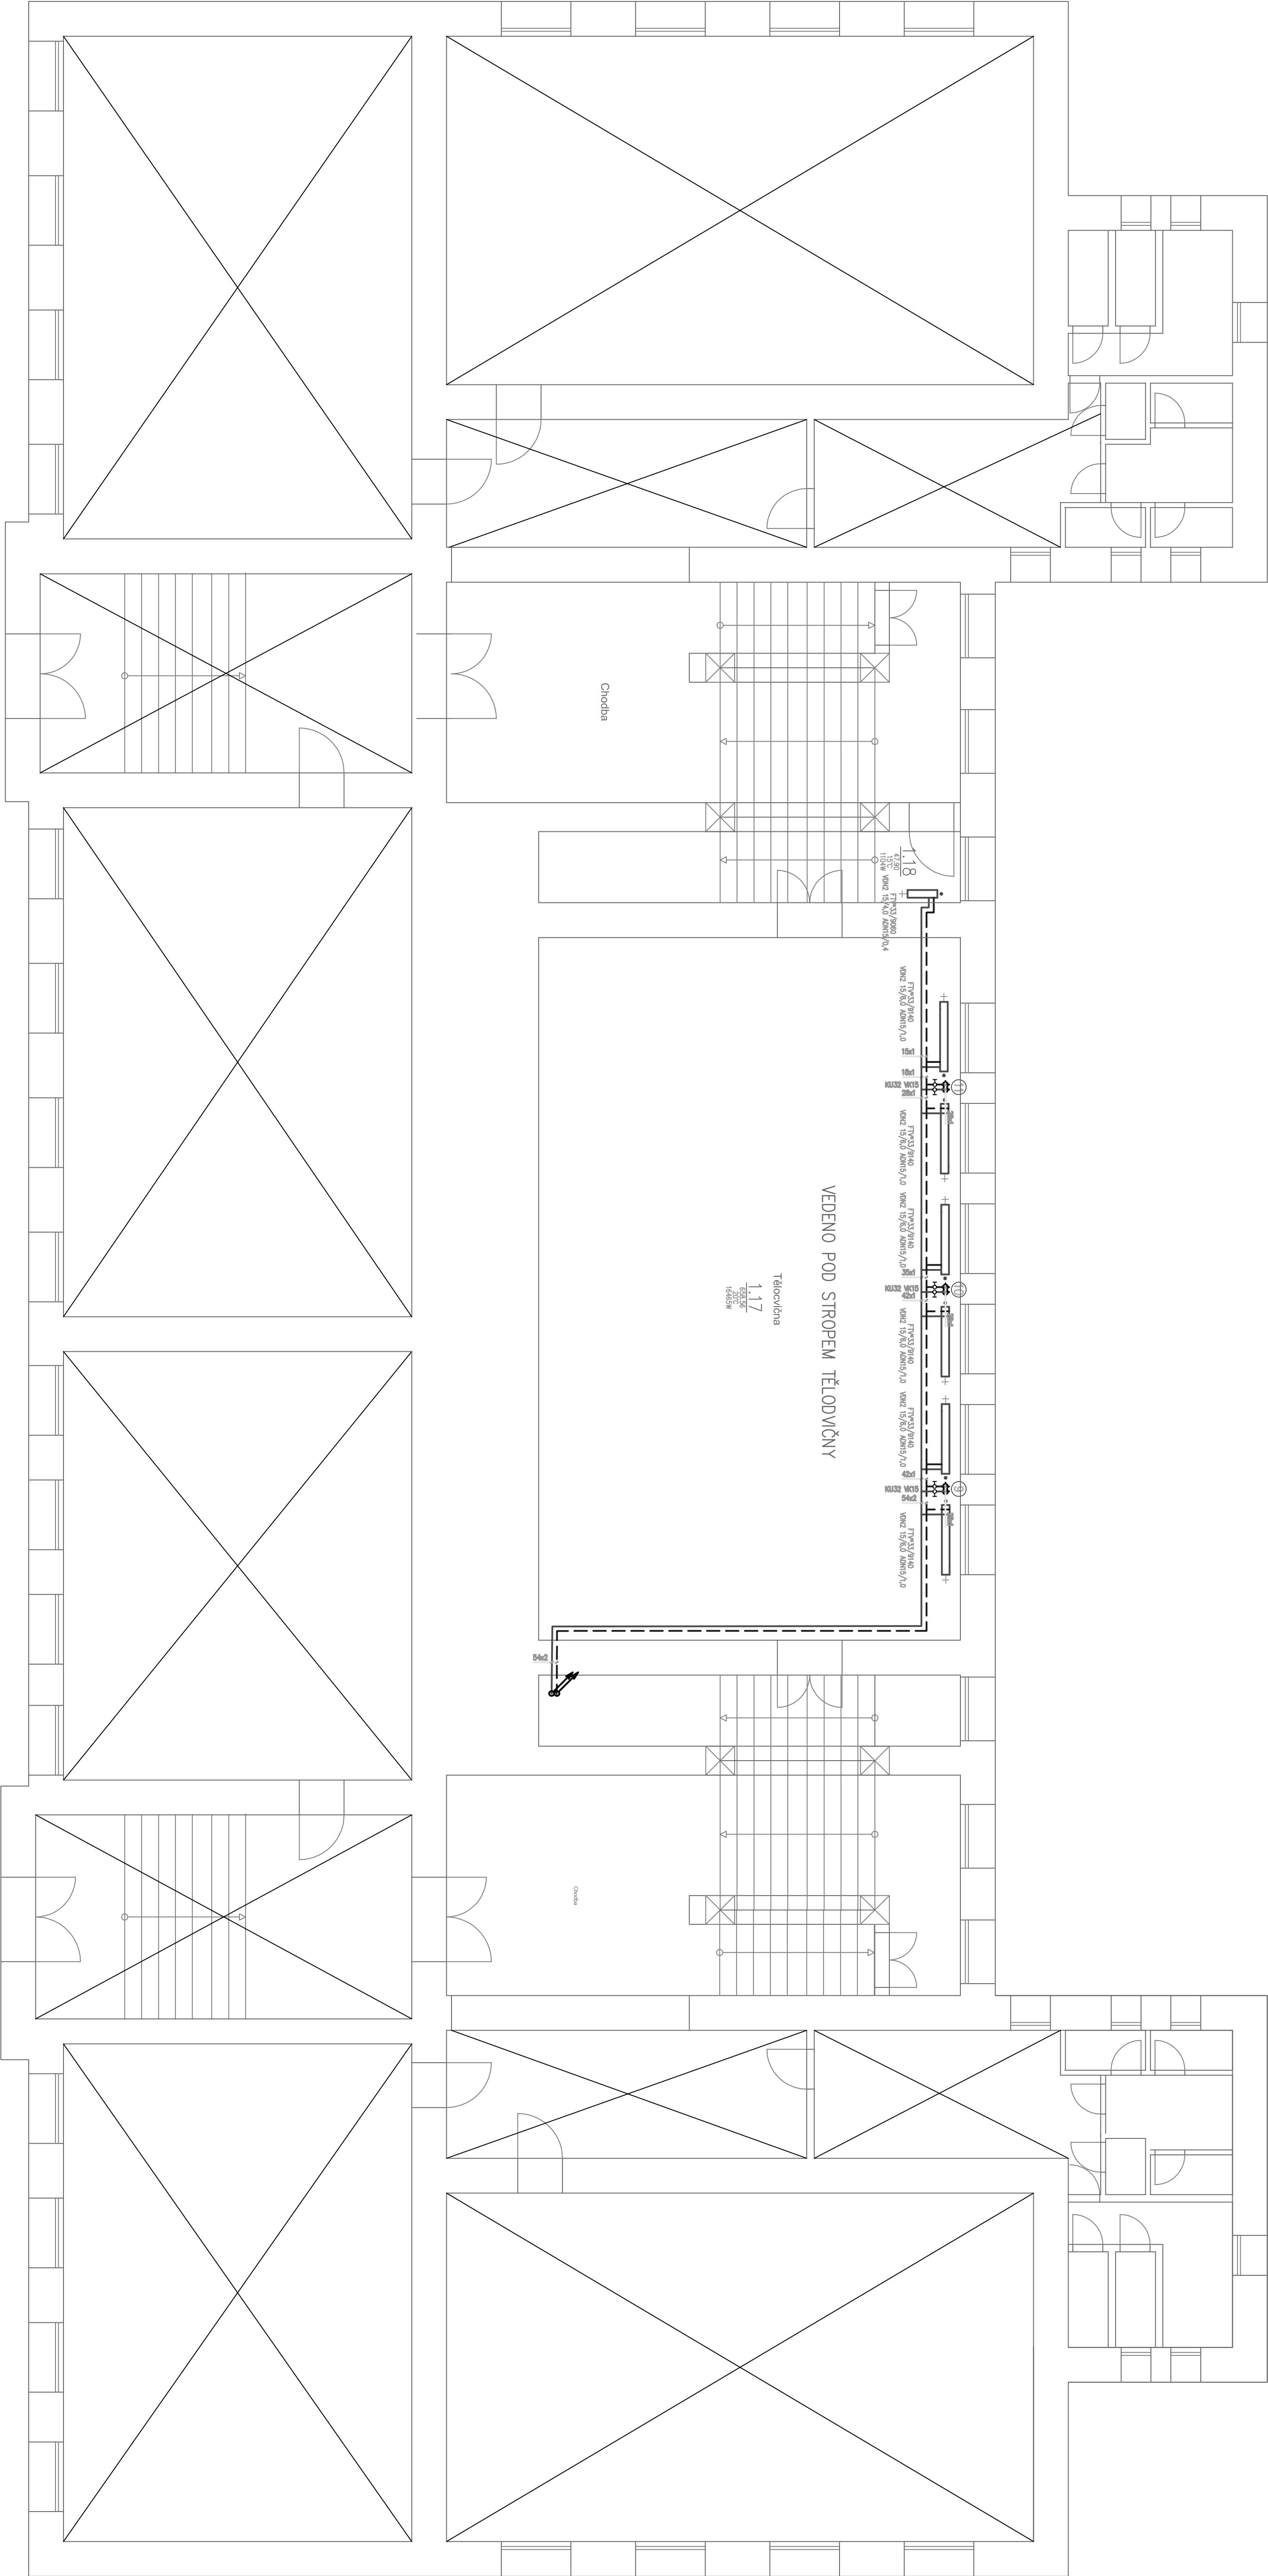

Vedoucí projektant			Odp. projektant			Vypísal					
Pavel Stejskal			Pavel Stejskal			Pavel Stejskal					
AT 0300714			AT 0300714			AT 0300714					
Investor			Základní škola Kynšperk nad Ohří, Jana A. Komenského 540, okr. Sokolov								
Kraj			příspěvková organizace, 357 51 Kynšperk nad Ohří, IČO 699 78 883								
Karlovarský			MÚ: Kynšperk nad Ohří			SÚ: Kynšperk nad Ohří					
Název akce			Rekonstrukce vytápění ZŠ, v objektu 540/7, Jana A. Komenského, Kynšperk nad Ohří								
Část			PLYNOVÁ KOTELNA - ROZVODY ÚT								
Obsah			ROZVODY ÚT PŮDORYS MEZIPATRA TĚLOCVIČNA								
			Číslo			Účel			DSP		
			D.1.4d5			Datum			12/14		
			Číslo zak.			0942014					
			Formát			A2					
			Kótováno			mm					
			Měřítko			1:100					