


ROZVODY ÚT PŮDORYS 1NP

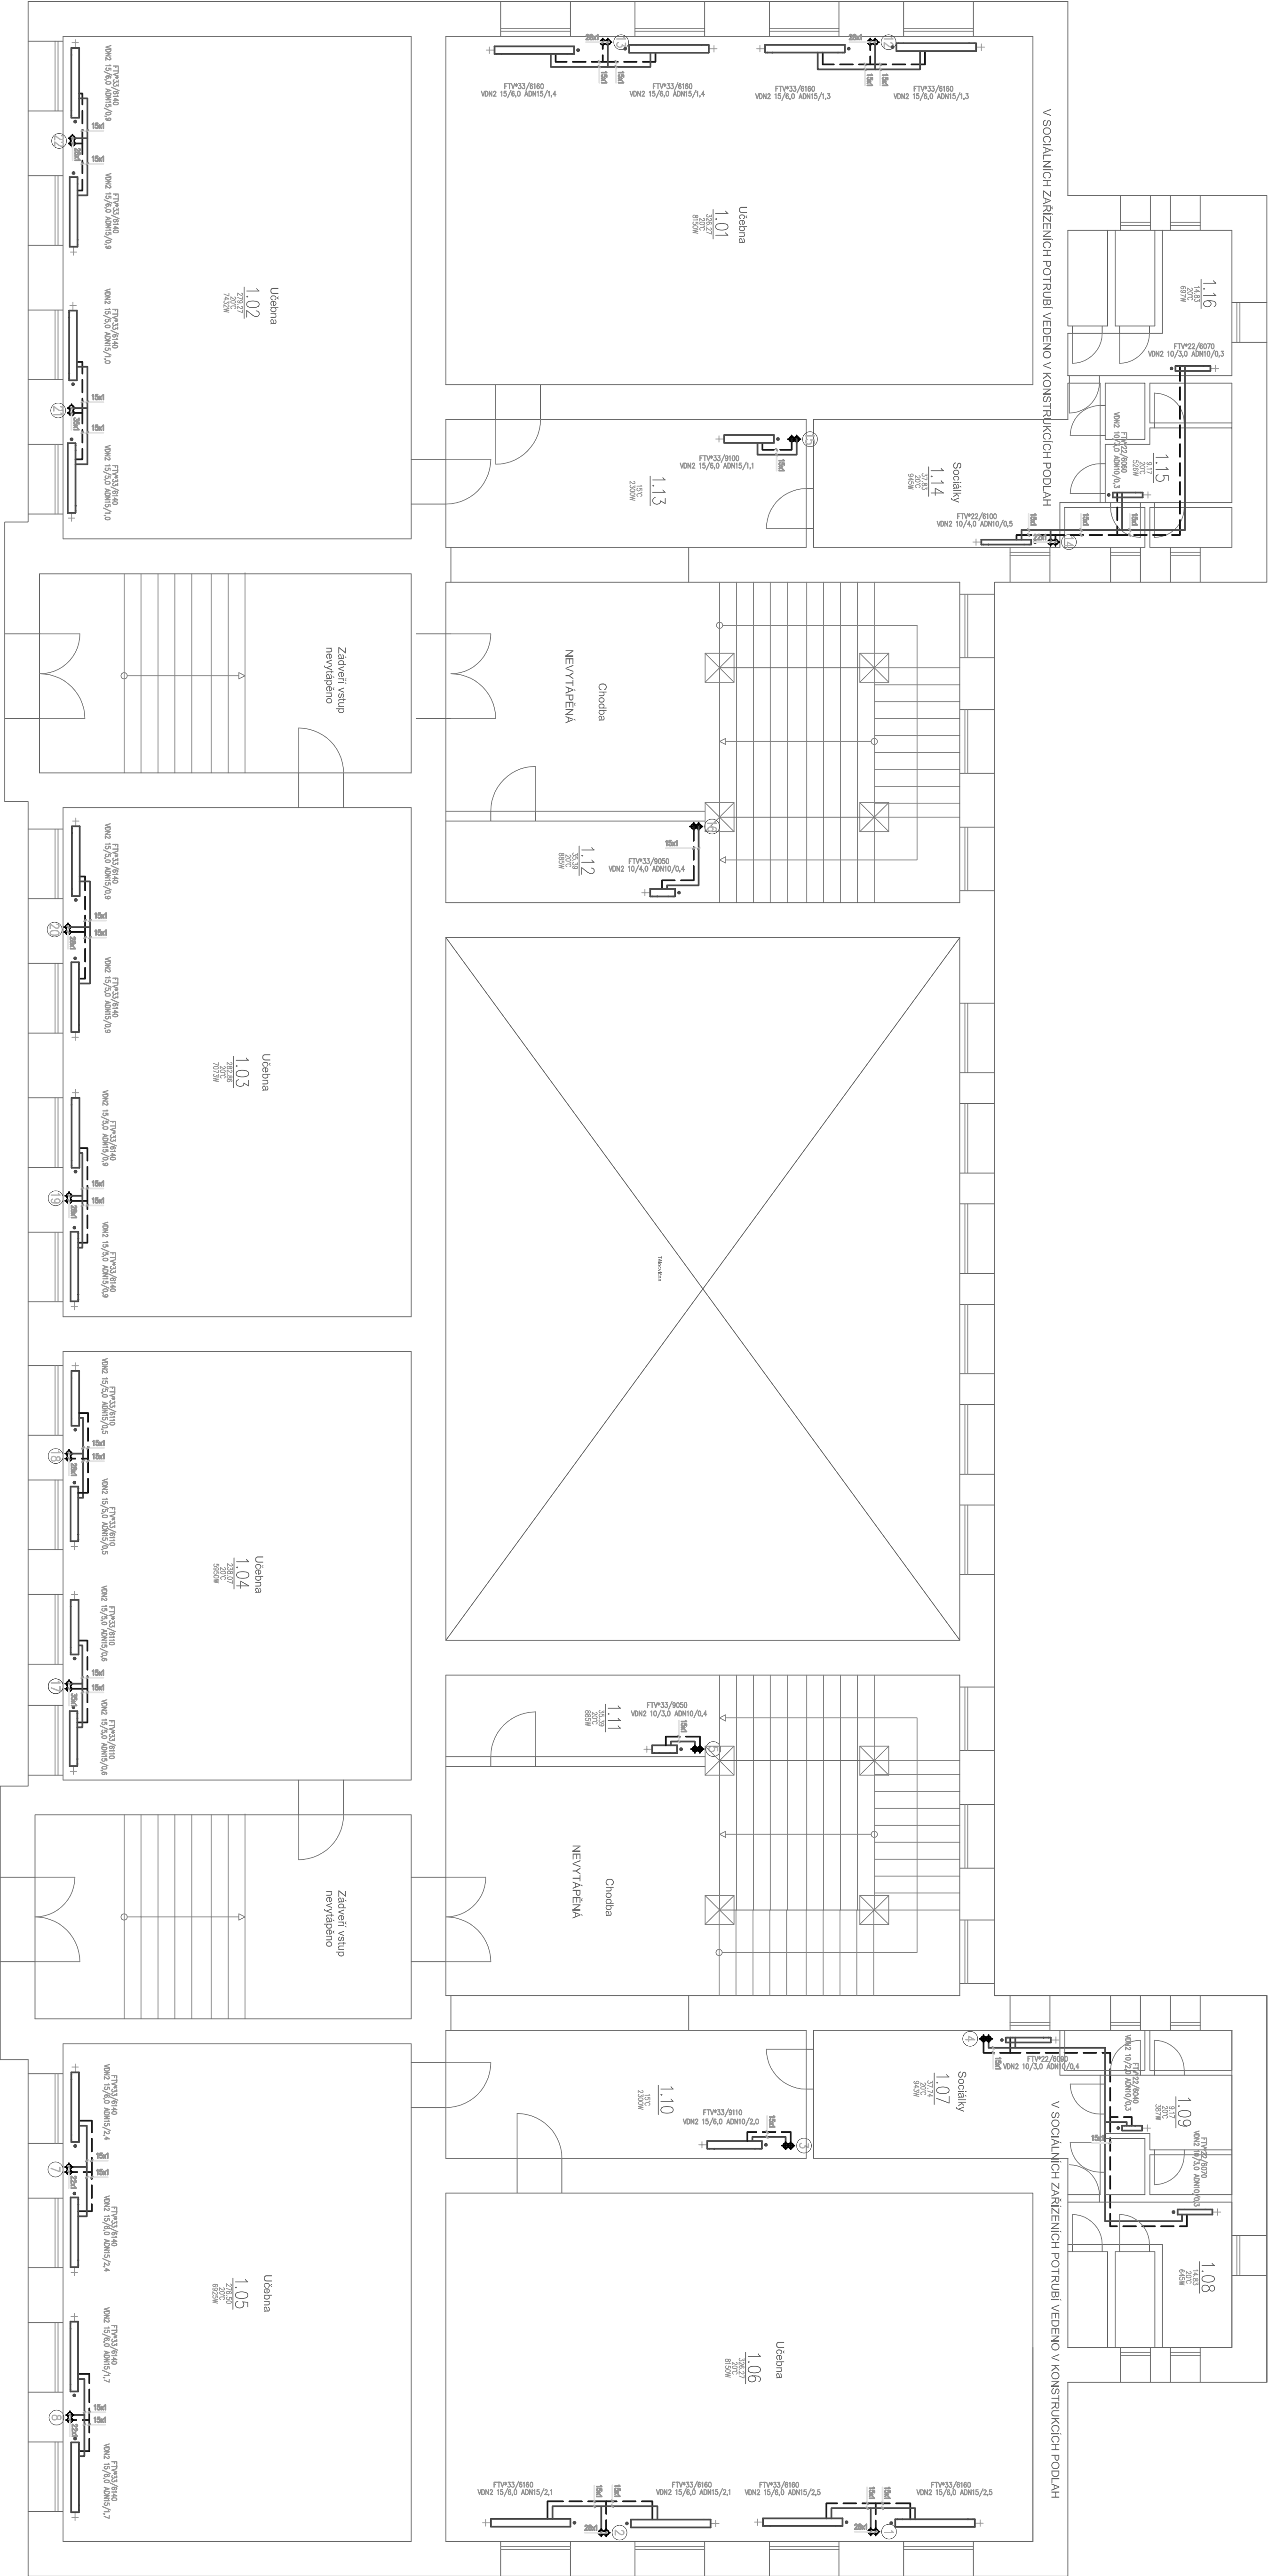

Dozdívky podokenní niky – 30,3m²

Vedoucí projektant		Odp. projektant		Vyracoval	
Pavel Stejskal		Pavel Stejskal		Pavel Stejskal	
AT 0300714		AT 0300714		AT 0300714	
Investor		Základní škola Kynšperk nad Ohří, Jana A. Komenského 540, okr.Sokolov			
Kraj		příspěvková organizace, 352 73 Kynšperk nad Ohří, IČO 699 78 883			
Karlovarský		MÚ: Kynšperk nad Ohří		SÚ: Kynšperk nad Ohří	
Název akce		Rekonstrukce vytápění ZŠ, v objektu 540/7, Jana A. Komenského, Kynšperk nad Ohří			
Část		PLYNOVÁ KOTELNA - ROZVODY ÚT			
Obsah		ROZVODY ÚT PŮDORYS 1NP			