


ROZVODY ÚT PŮDORYS 1PP

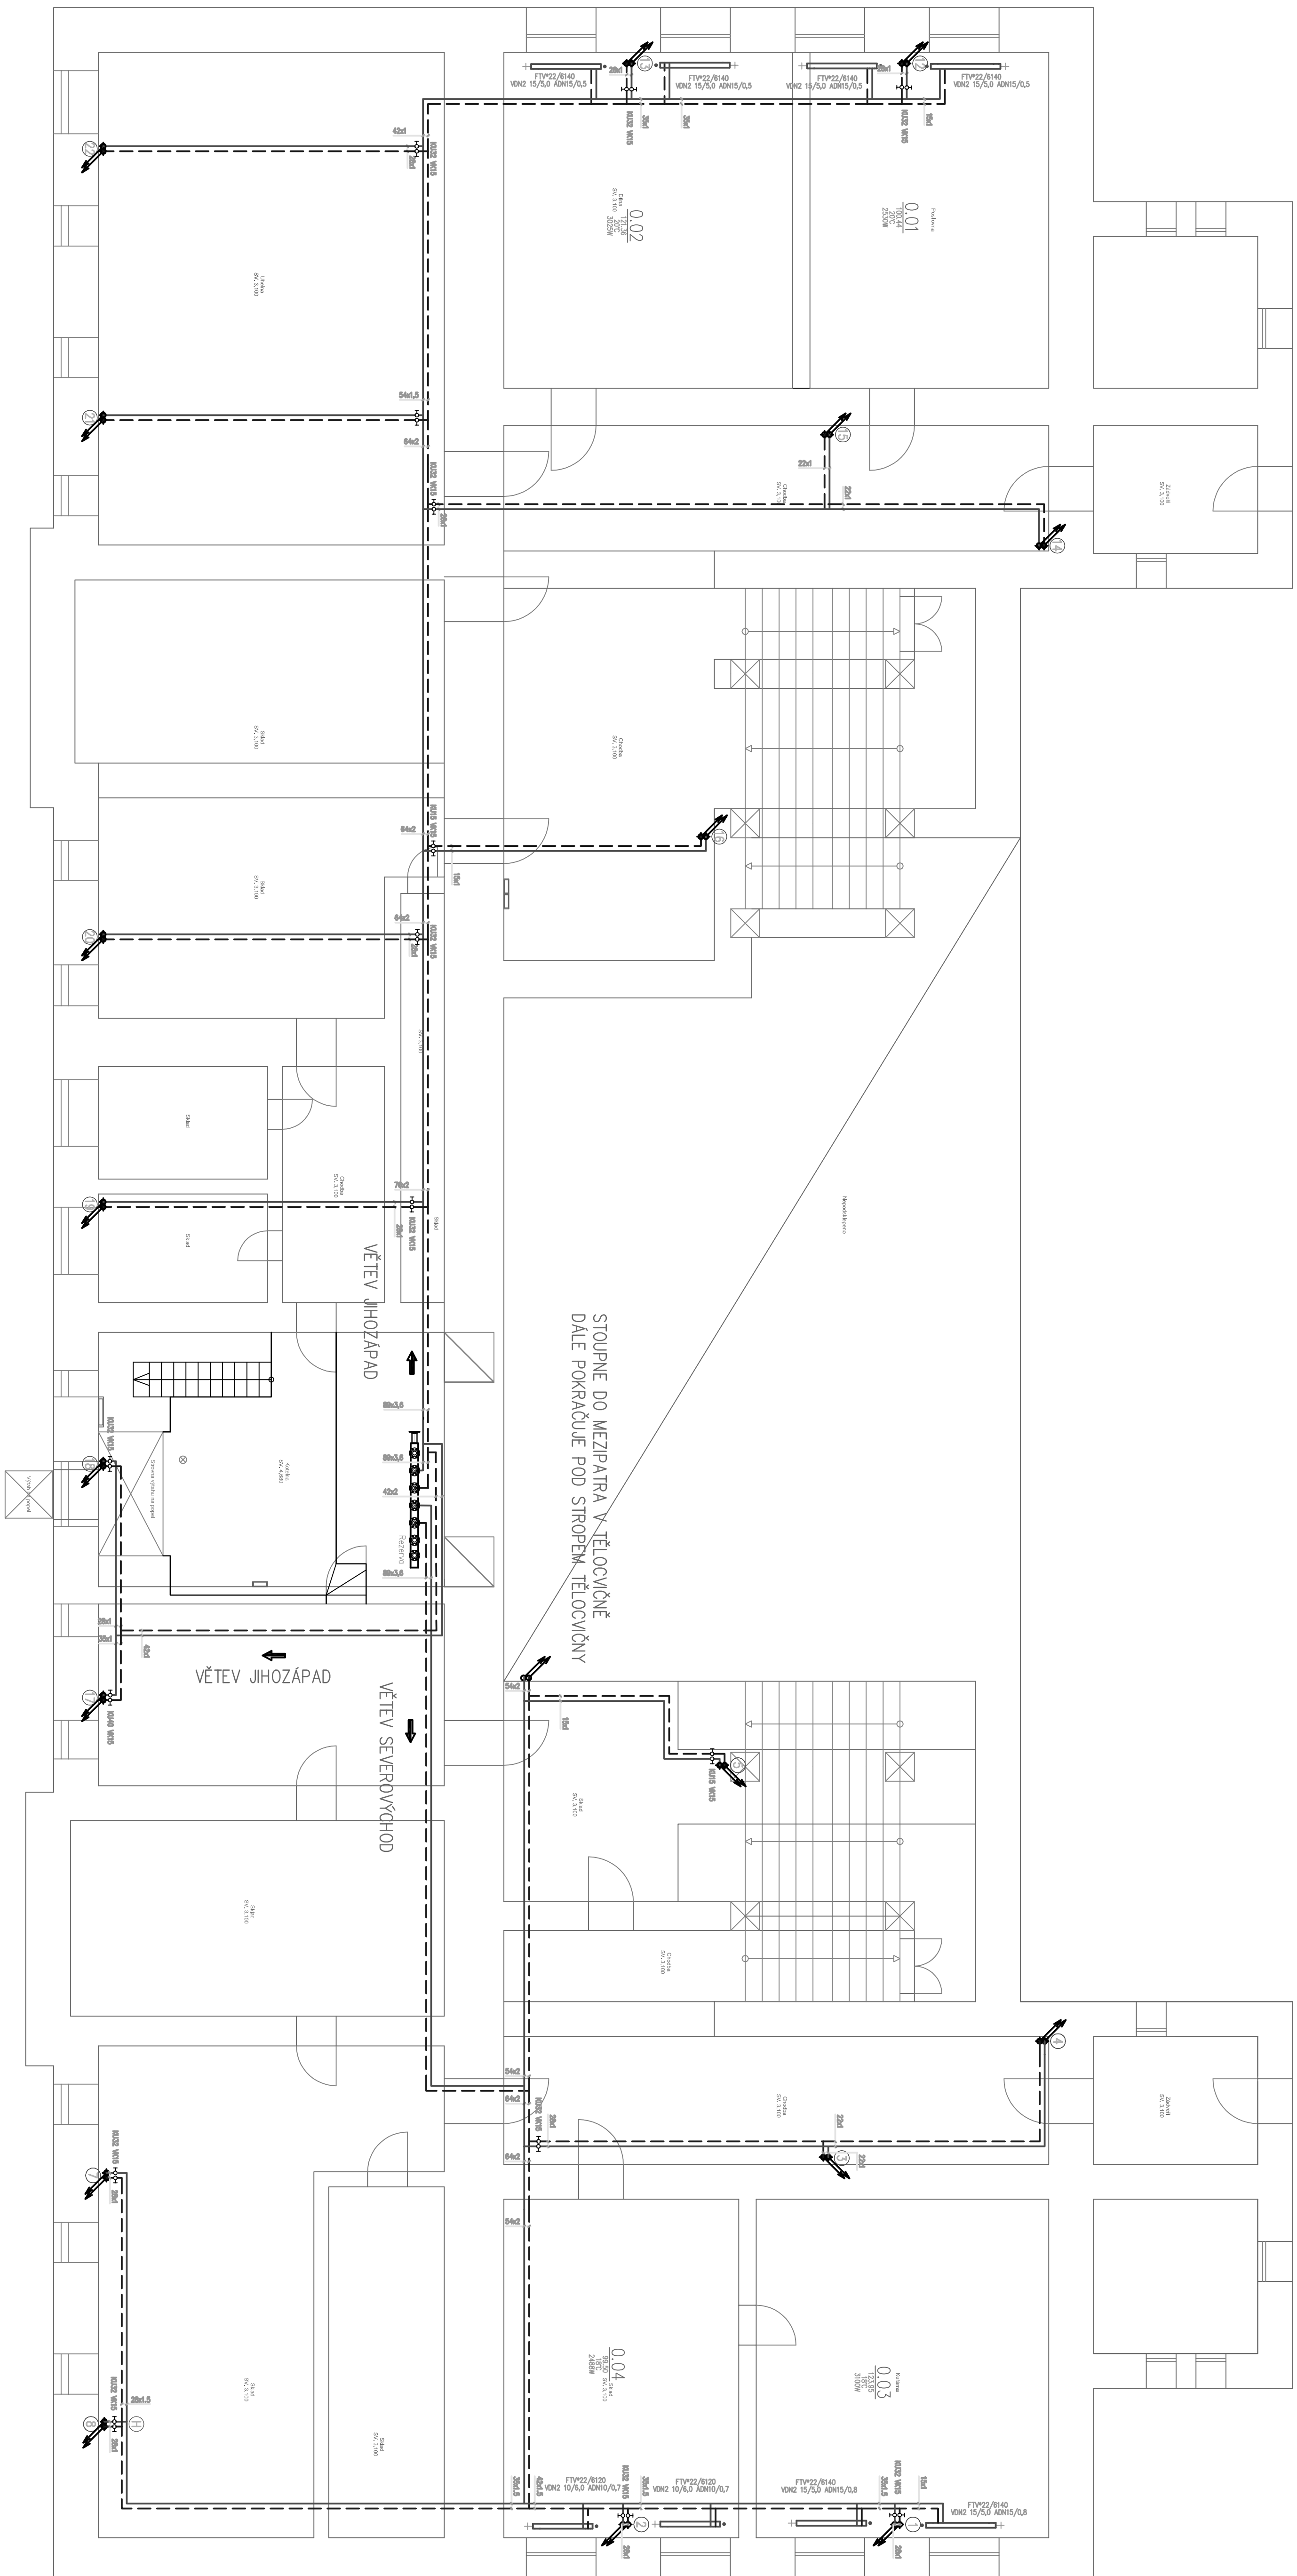

LEGENDA

Potrubí IZOLACE			
DN	Název	Material	IZOLACE
	Přírodně troubu		PP0 ALS
15x1	Přírodně + zpeřně	SUPERSPAN 1	18x25
22x1	Přírodně + zpeřně	SUPERSPAN 1	22x25
28x1	Přírodně + zpeřně	SUPERSPAN 1	28x30
35x1	Přírodně + zpeřně	SUPERSPAN 1	35x30
42x1	Přírodně + zpeřně	SUPERSPAN 1	42x40
45x1,5	Přírodně + zpeřně	SUPERSPAN 1	45x40
64x2	Přírodně + zpeřně	SUPERSPAN 1	64x40
76x2	Přírodně + zpeřně	SUPERSPAN 1	76x40
89x3,6	Přírodně + zpeřně	Ocelové	89x40

Vedoucí projektant			Odp. projektant			Vyraboval		
Pavel Sejskal			Pavel Sejskal			Pavel Sejskal		
AT 0300714			AT 0300714			AT 0300714		
Investor			Základní škola Kynšperk nad Ohří, Jana A. Komenského 540, okr. Sokolov					
příspěvková organizace, 357 51 Kynšperk nad Ohří, IČO 699 78 883								
Kraj	Karlovarský	MÚ: Kynšperk nad Ohří	SÚ: Kynšperk nad Ohří					
Název akce				Rekonstrukce vytápění ZŠ, v objektu 540/7, Jana A. Komenského, Kynšperk nad Ohří				
Část				PLNOVÁ KOTELNA - ROZVODY ÚT				
Odsah				ROZVODY ÚT PŮDORYS 1PP				
Číslo				Účel		DSP		
Datum				12/14				
Číslo zak.				0942014				
Formát				A2				
Kótováno				mm				
Měřítko				1:100				
D.1.4d4								