



# ŘEZ 3 - 3

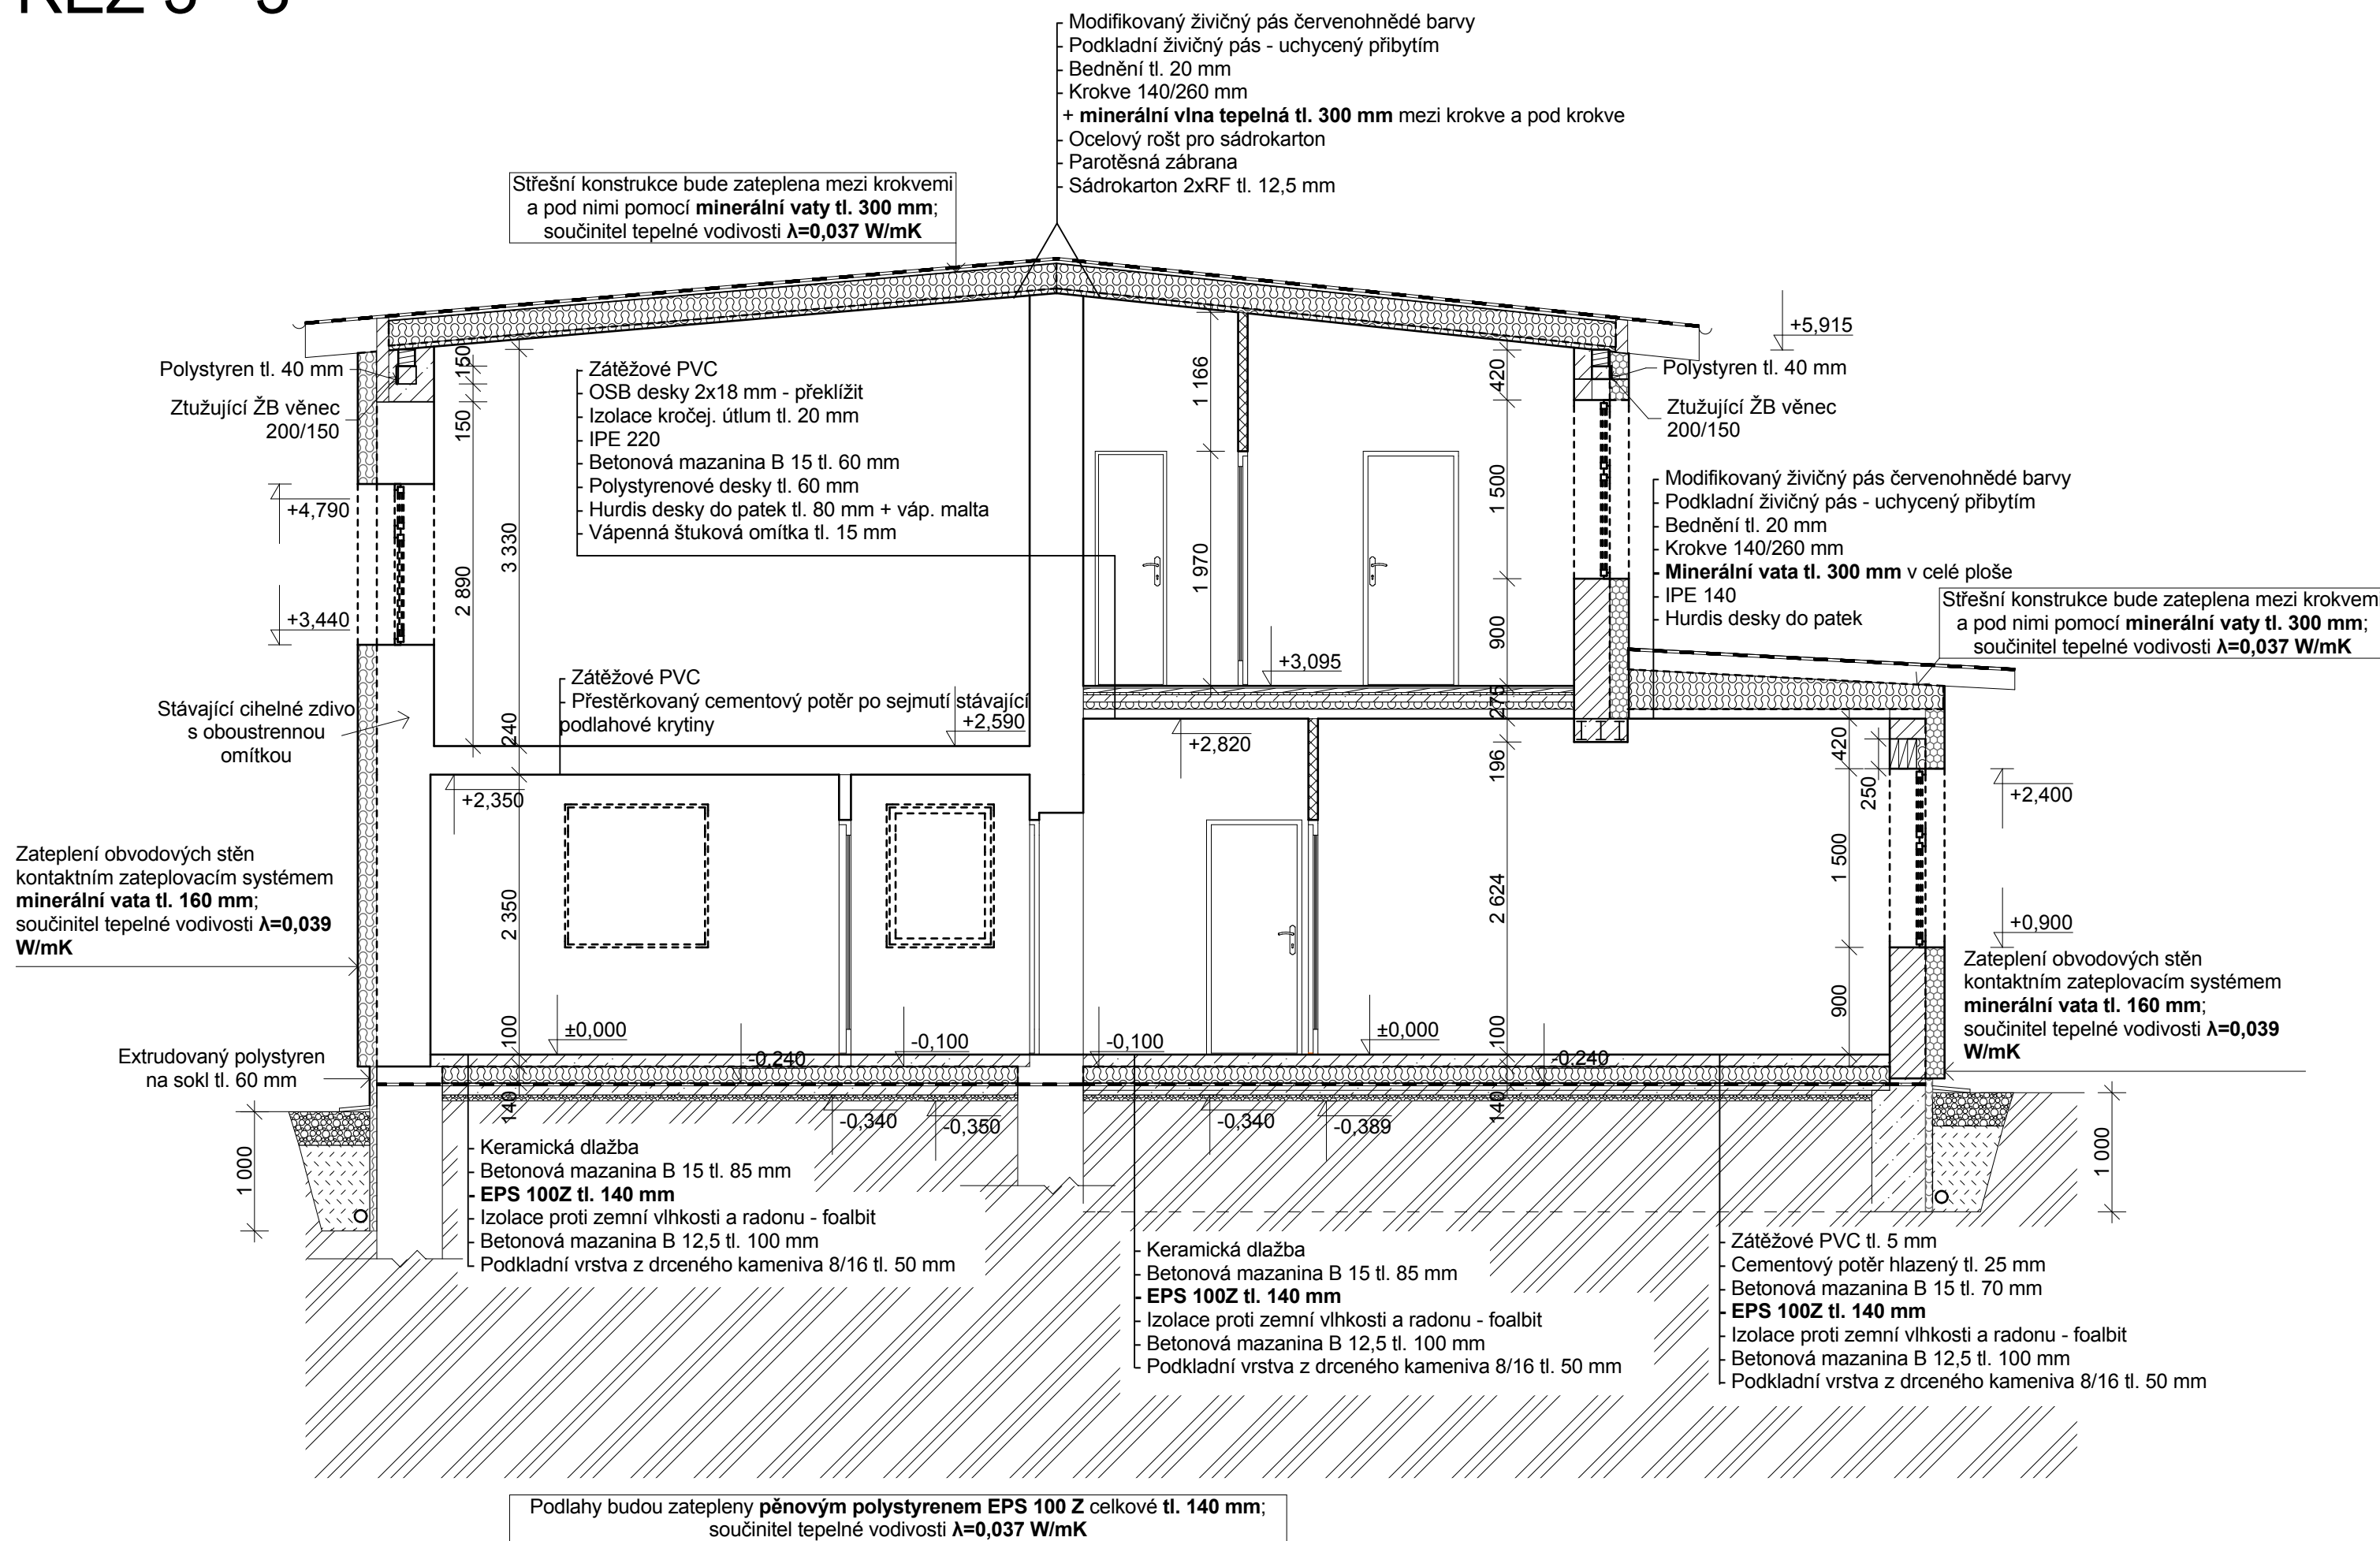

ŘEZ 1 - 1

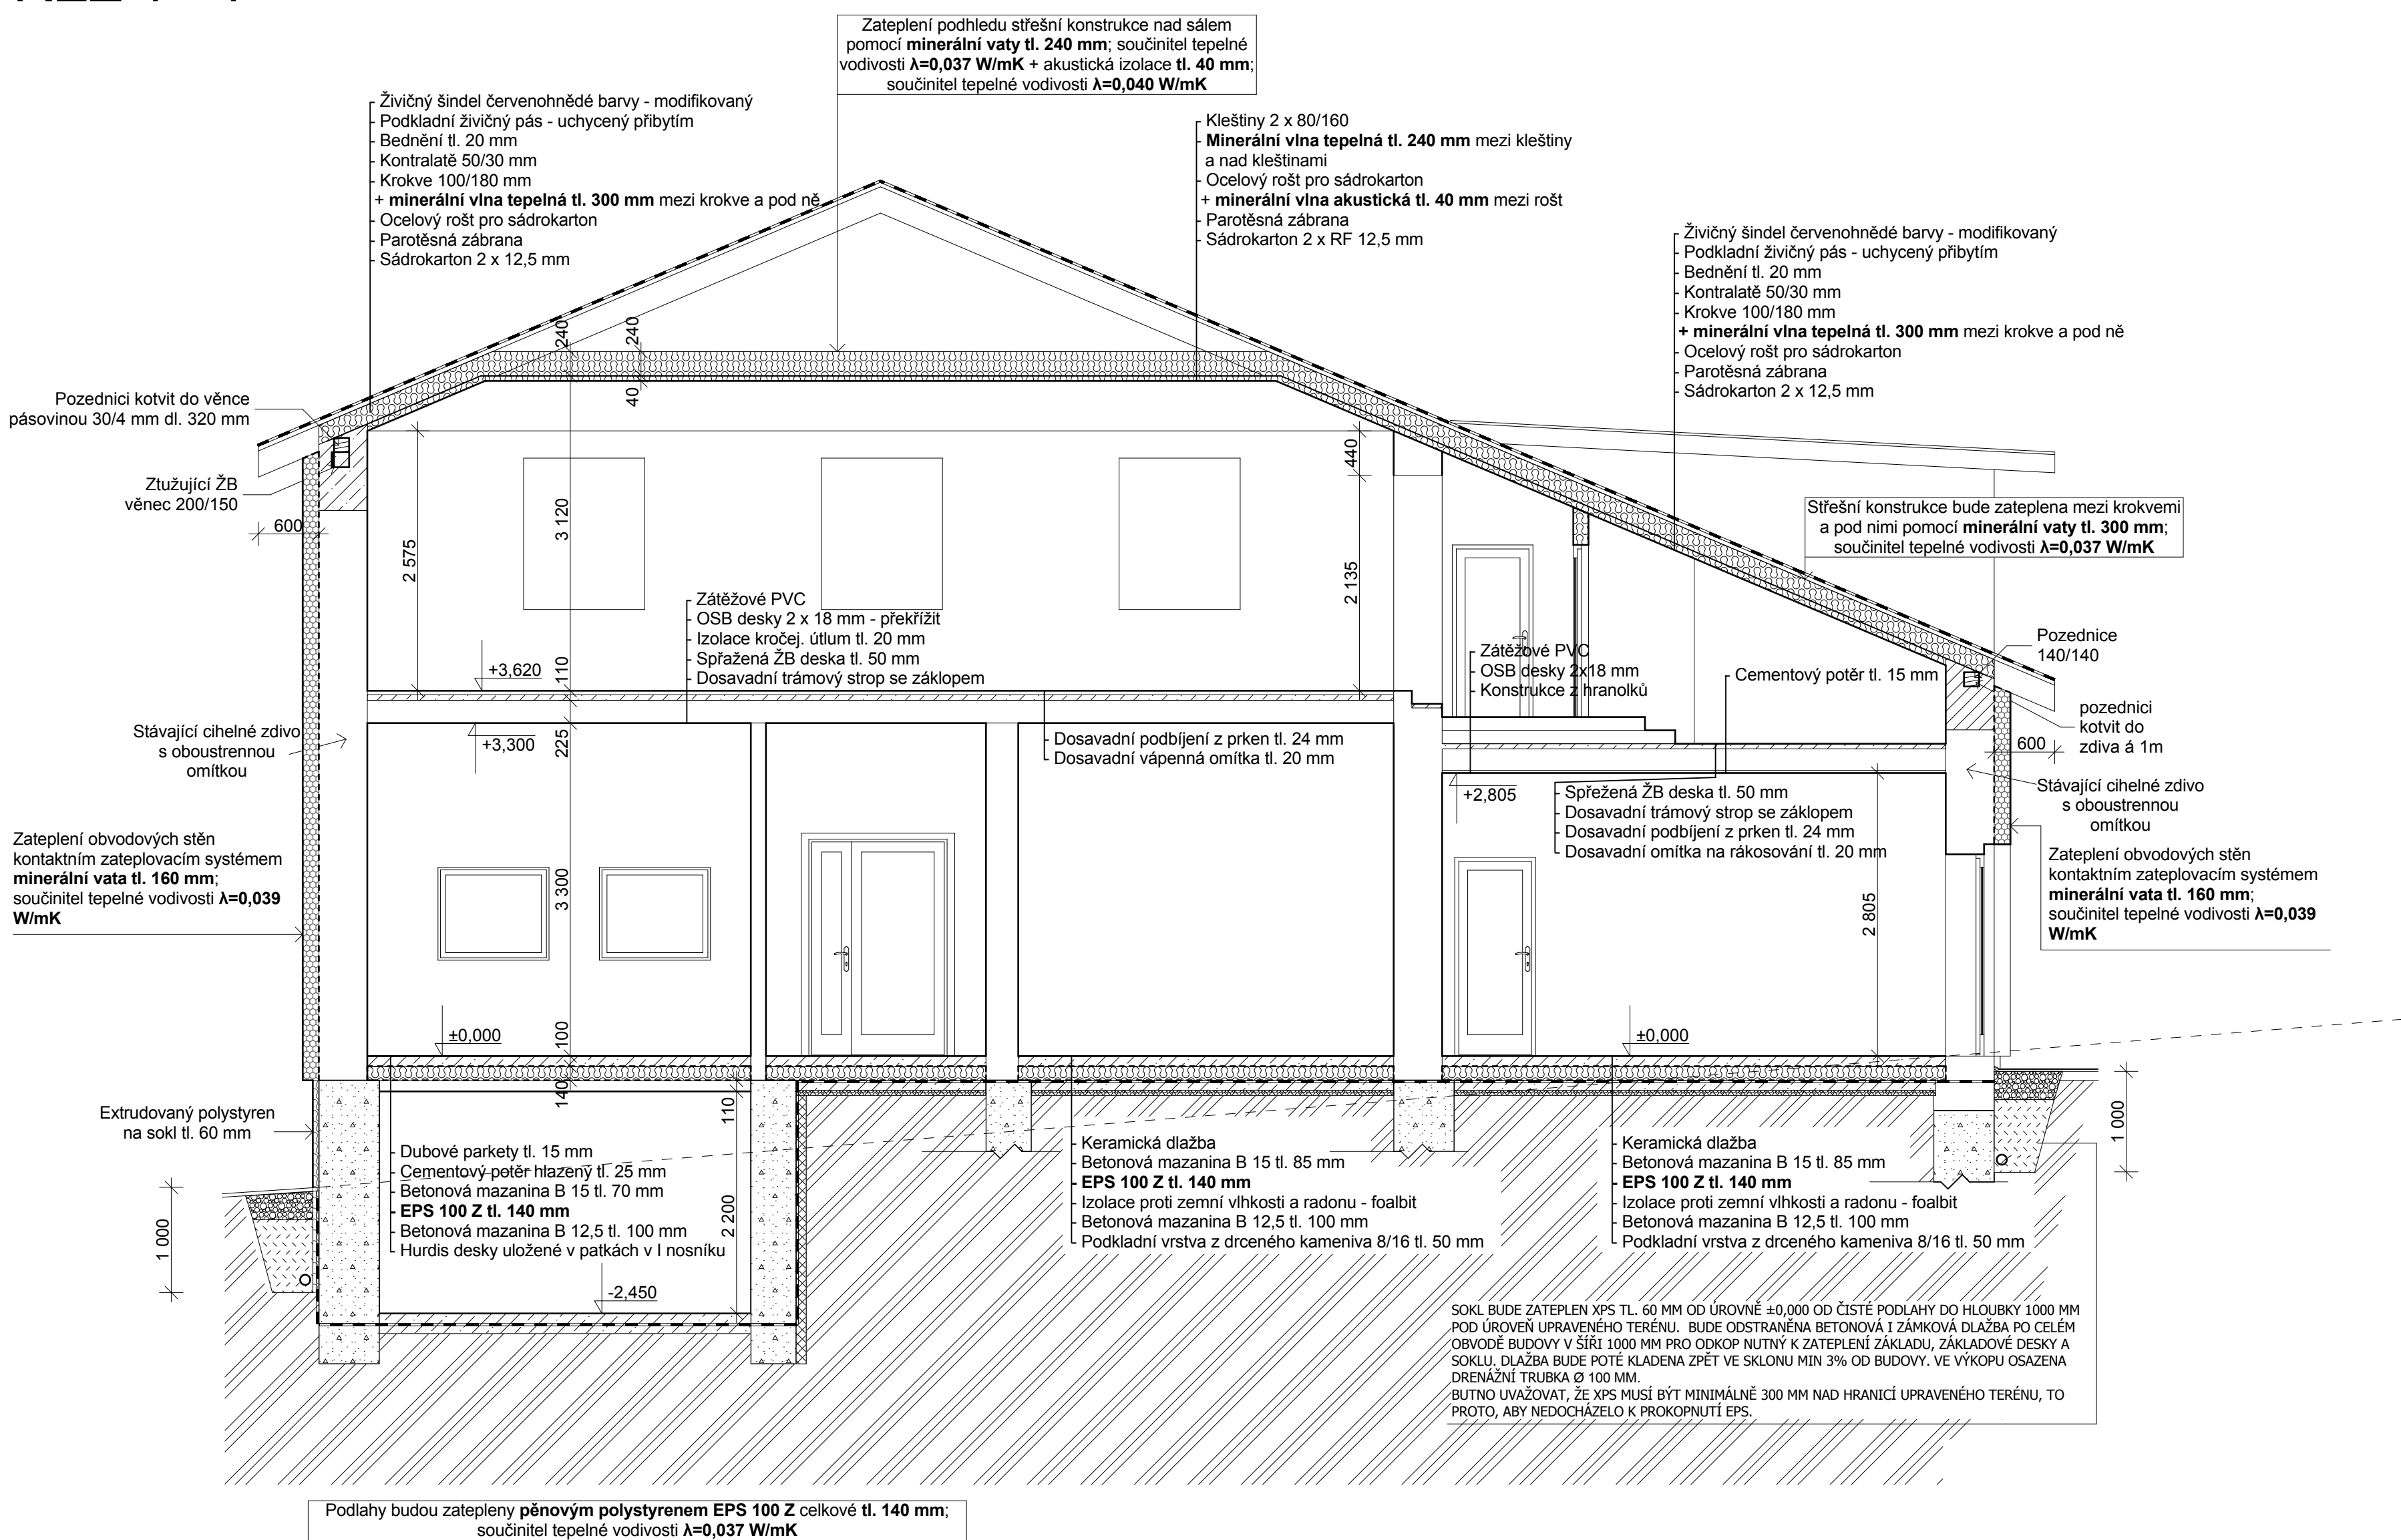

VYPRACOVAL	KONTROLOVAL	Klipceva 1541 539 01 Hlinsko www.sonetbuilding.cz 608 238 812		
Netolický Milan Horní Holešín 166, Holešín	Netolický Milan Horní Holešín 166, Holešín			
INVESTOR: <b>OBEC KAMENÍČKY, ČP 149, KAMENÍČKY 539 41</b>				
MÍSTO STAVBY: k.ú. Kameníčky 662666, parcela číslo 175				
NÁZEV PROJEKTU:			FORMÁT	8xA4
<b>REKONSTRUKCE A ZMĚNA ZDROJE VYTÁPĚNÍ SOKOLOVNY V KAMENÍČKÁCH</b> (číslo parcely: 175; k. ú.: Kameníčky 662666)			DATUM	ČERVEN 2013
			STUPEŇ	DPS
			Č. ZAKÁZKY	17_2011
			MĚŘÍTKO	Č. VÝKRESU <b>D.1.1.2 - 09</b>
VÝKRES: ŽEZY				