


ÚSTŘEDNÍ VYTÁPĚNÍ
SCHÉMA

Tabulka místností 1.NP		
Č.	Název místnosti	Plocha (m2)
1.01	TÉLOCVIČNA+SÁL	158,2
1.02	PŘEDSÁLÍ	55,8
1.03	SKLAD TĚL. NÁRADÍ	16,1
1.04	VSTUP	9,2
1.05	ŠATNA PRO SPOL. AKCE	15,8
1.06	VÝČEP PRO SPOL. AKCE	15,3
1.07	VSTUP 2	3,4
1.08	UMÝVÁRNA	3,8
1.09	WC BEZBARIER+UČITEL	3,9
1.10	ŠATNA U TÉLOCVIČNÝ	11,5
1.11	ŠATNA U TÉLOCVIČNÝ	14,1
1.12	UMÝVÁRNA	2,2
1.13	PŘEDSÍN WC ŽENY	3,9
1.14	WC ŽENY	8,8
1.15	WC MUŽI	7,0
1.16	PŘEDSÍN WC MUŽI	6,0
1.17	ŠATNA UČITELE	8,2
1.18	VSTUP DO SKLEPA	8,0
1.19	ÚKLIDOVÁ MÍSTNOST	0,8
Tabulka místností 2.NP		
Č.	Název místnosti	Plocha (m2)
2.01	SPOLEČ. MÍSTNOST	43,2
2.02	CHODBA	4,0
2.03	ÚKLID	1,3
2.04	TECHNICKÁ MÍSTNOST	9,3
2.05	CHODBA	74,2
2.06	KUCHYŇKA	8,2
2.07	SKLAD KUCHYŇKY	4,9
2.08	WC OBSLUHY	1,1
2.09	UMÝVÁRNA OBSLUHY	1,6
2.10	ŠATNA OBSLUHY	3,1
2.11	SPOLEČ. MÍSTNOST	55,9

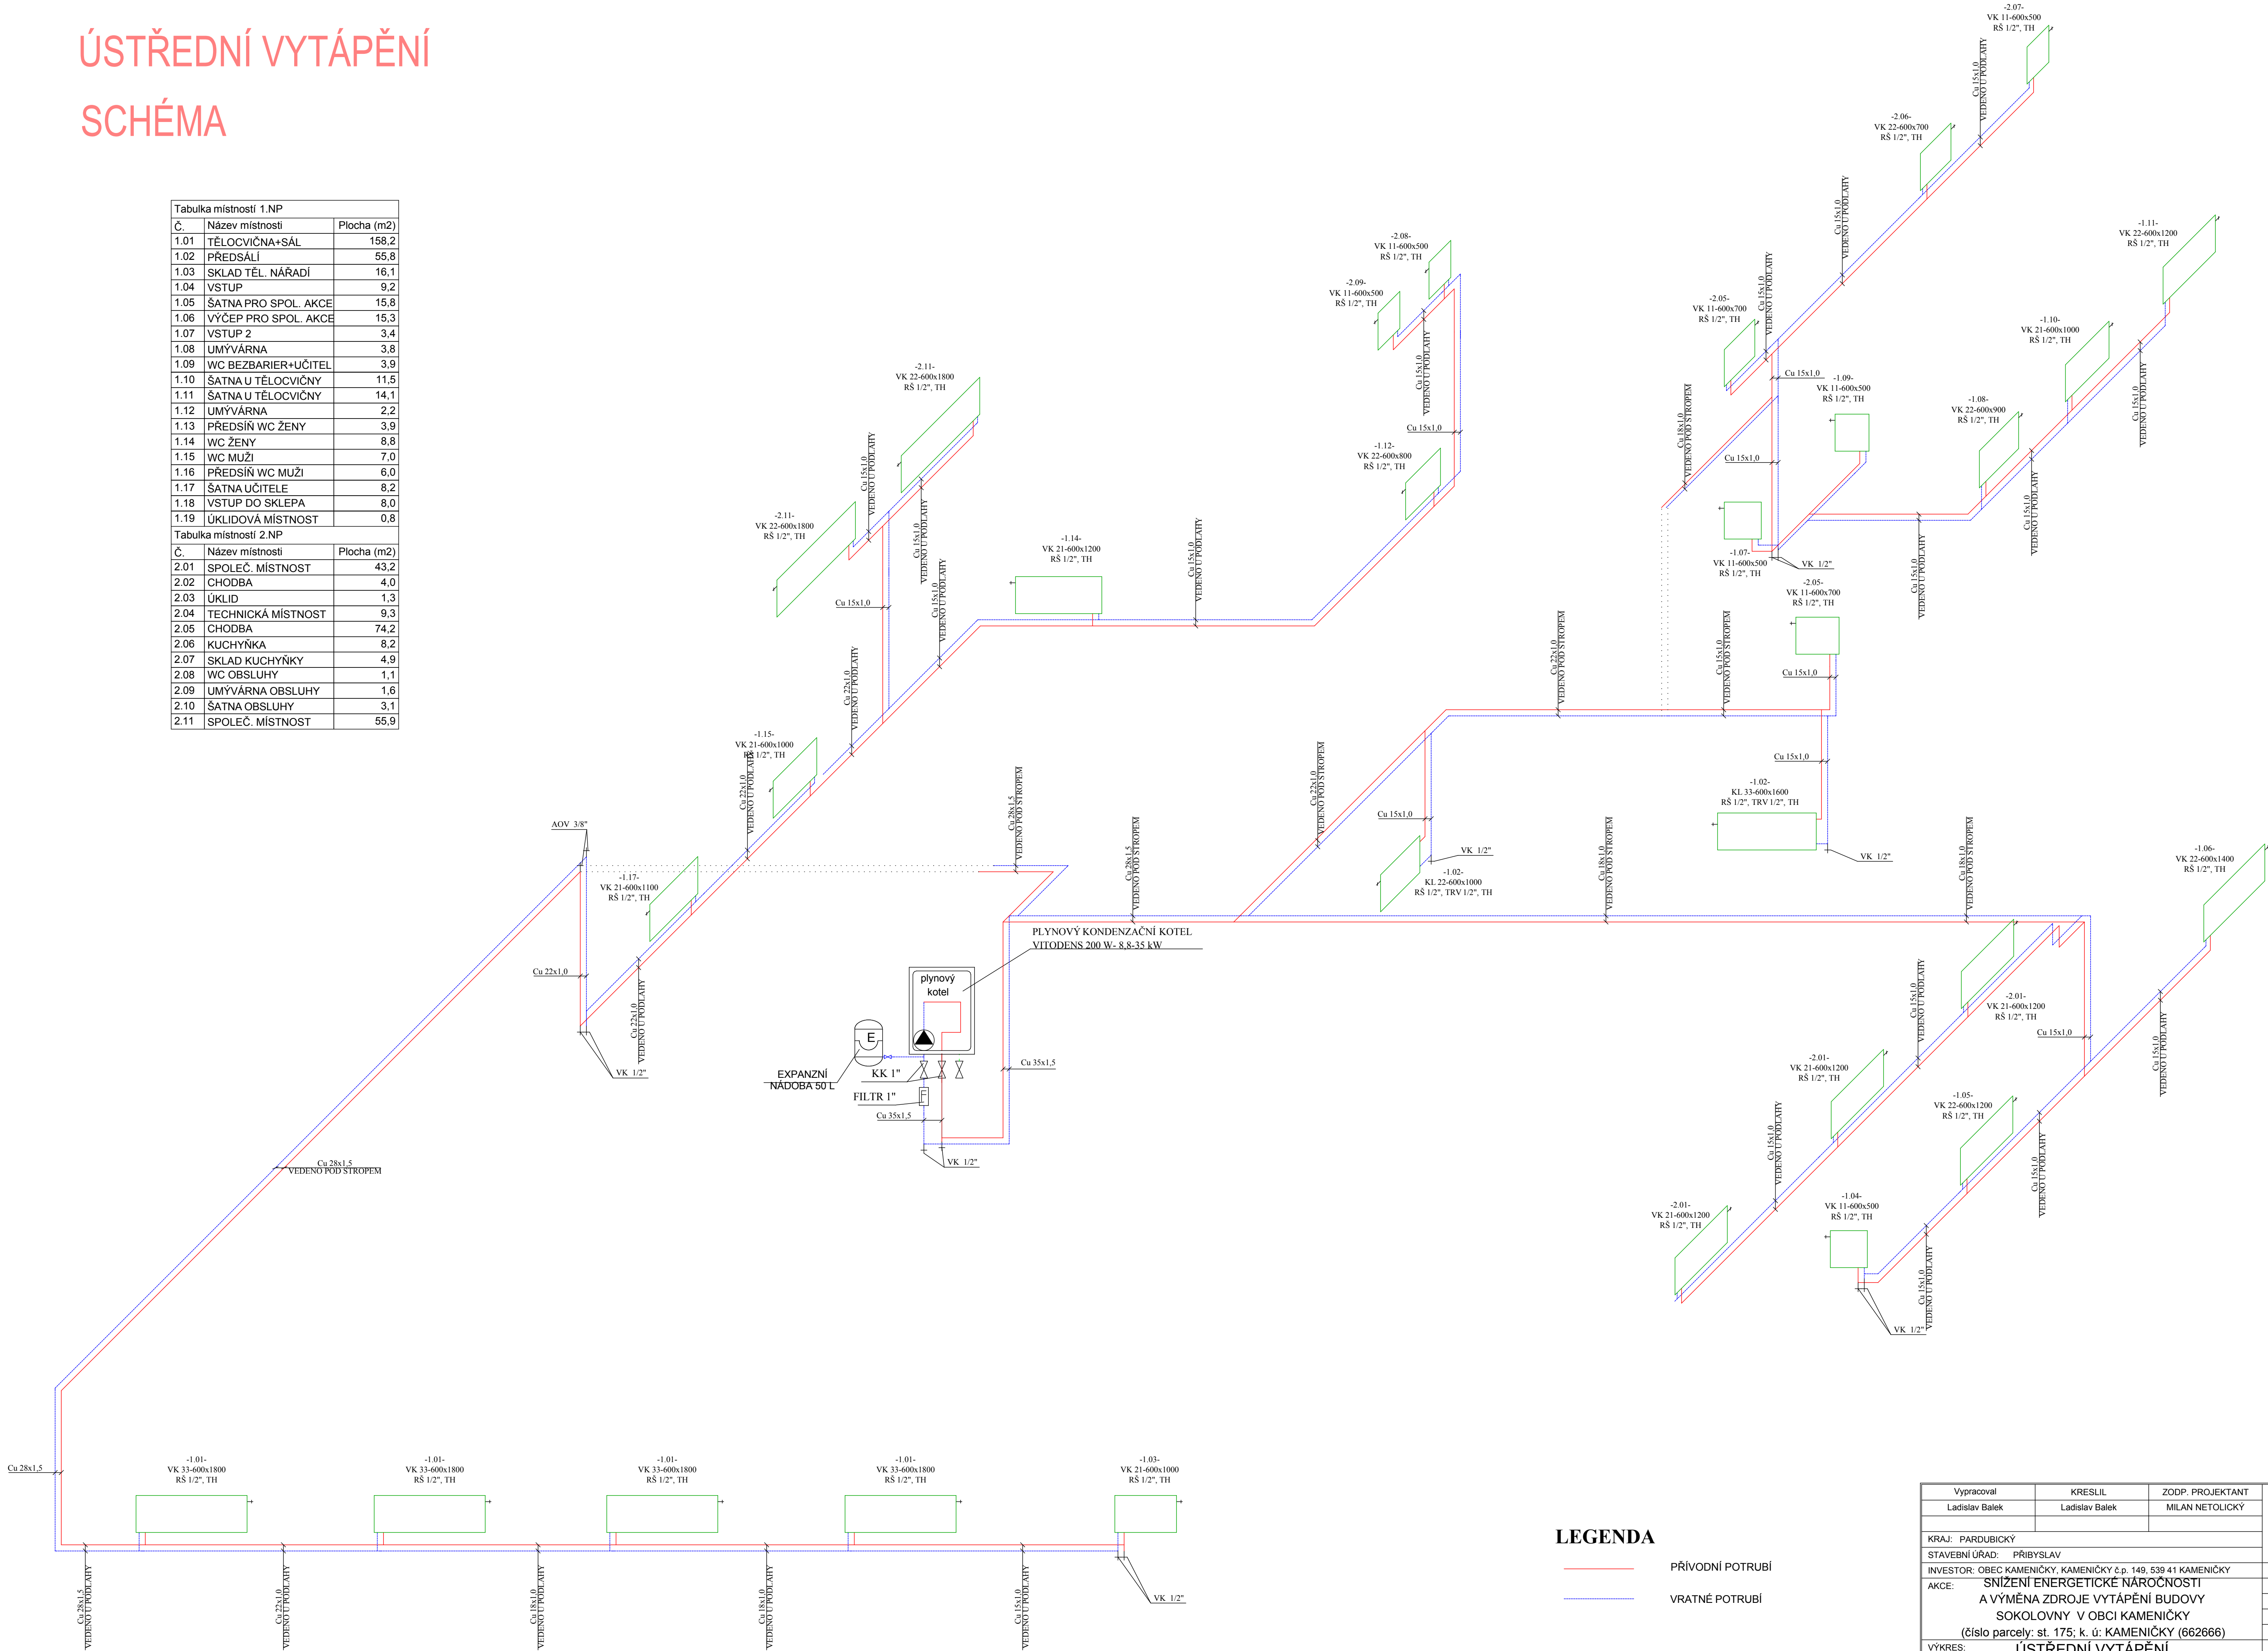

LEGENDA

- PŘÍVODNÍ POTRUBÍ
- VRATNÉ POTRUBÍ

Vypracoval	KRESLIL	ZODP. PROJEKTANT	FORMÁT: 8x A4 DATUM: 07/2013 ÚČEL: DPS KOTOVÁNO: MILIMETRY ČÍSLO ZAK.: PB09/2013 MÉRITKO: Č. VÝKRESU:	
Ladislav Balek	Ladislav Balek	MILAN NETOLICKÝ		
KRAJ: PARDUBICKÝ				
STAVEBNÍ ÚŘAD: PŘIBÝSLAV				
INVESTOR: OBEC KAMENÍČKY, KAMENÍČKY s.p. 149, 539 41 KAMENÍČKY				
AKCE: SNIŽENÍ ENERGETICKE NÁROČNOSTI A VÝMĚNA ZDROJE VYTÁPĚNÍ BUDOVY SOKOLOVNY V OBCI KAMENÍČKY (číslo parcely: st. 175; k. ú: KAMENÍČKY (662666))				
VÝKRES: ÚSTŘEDNÍ VYTÁPĚNÍ SCHÉMA				
			1:50	ÚT-3