
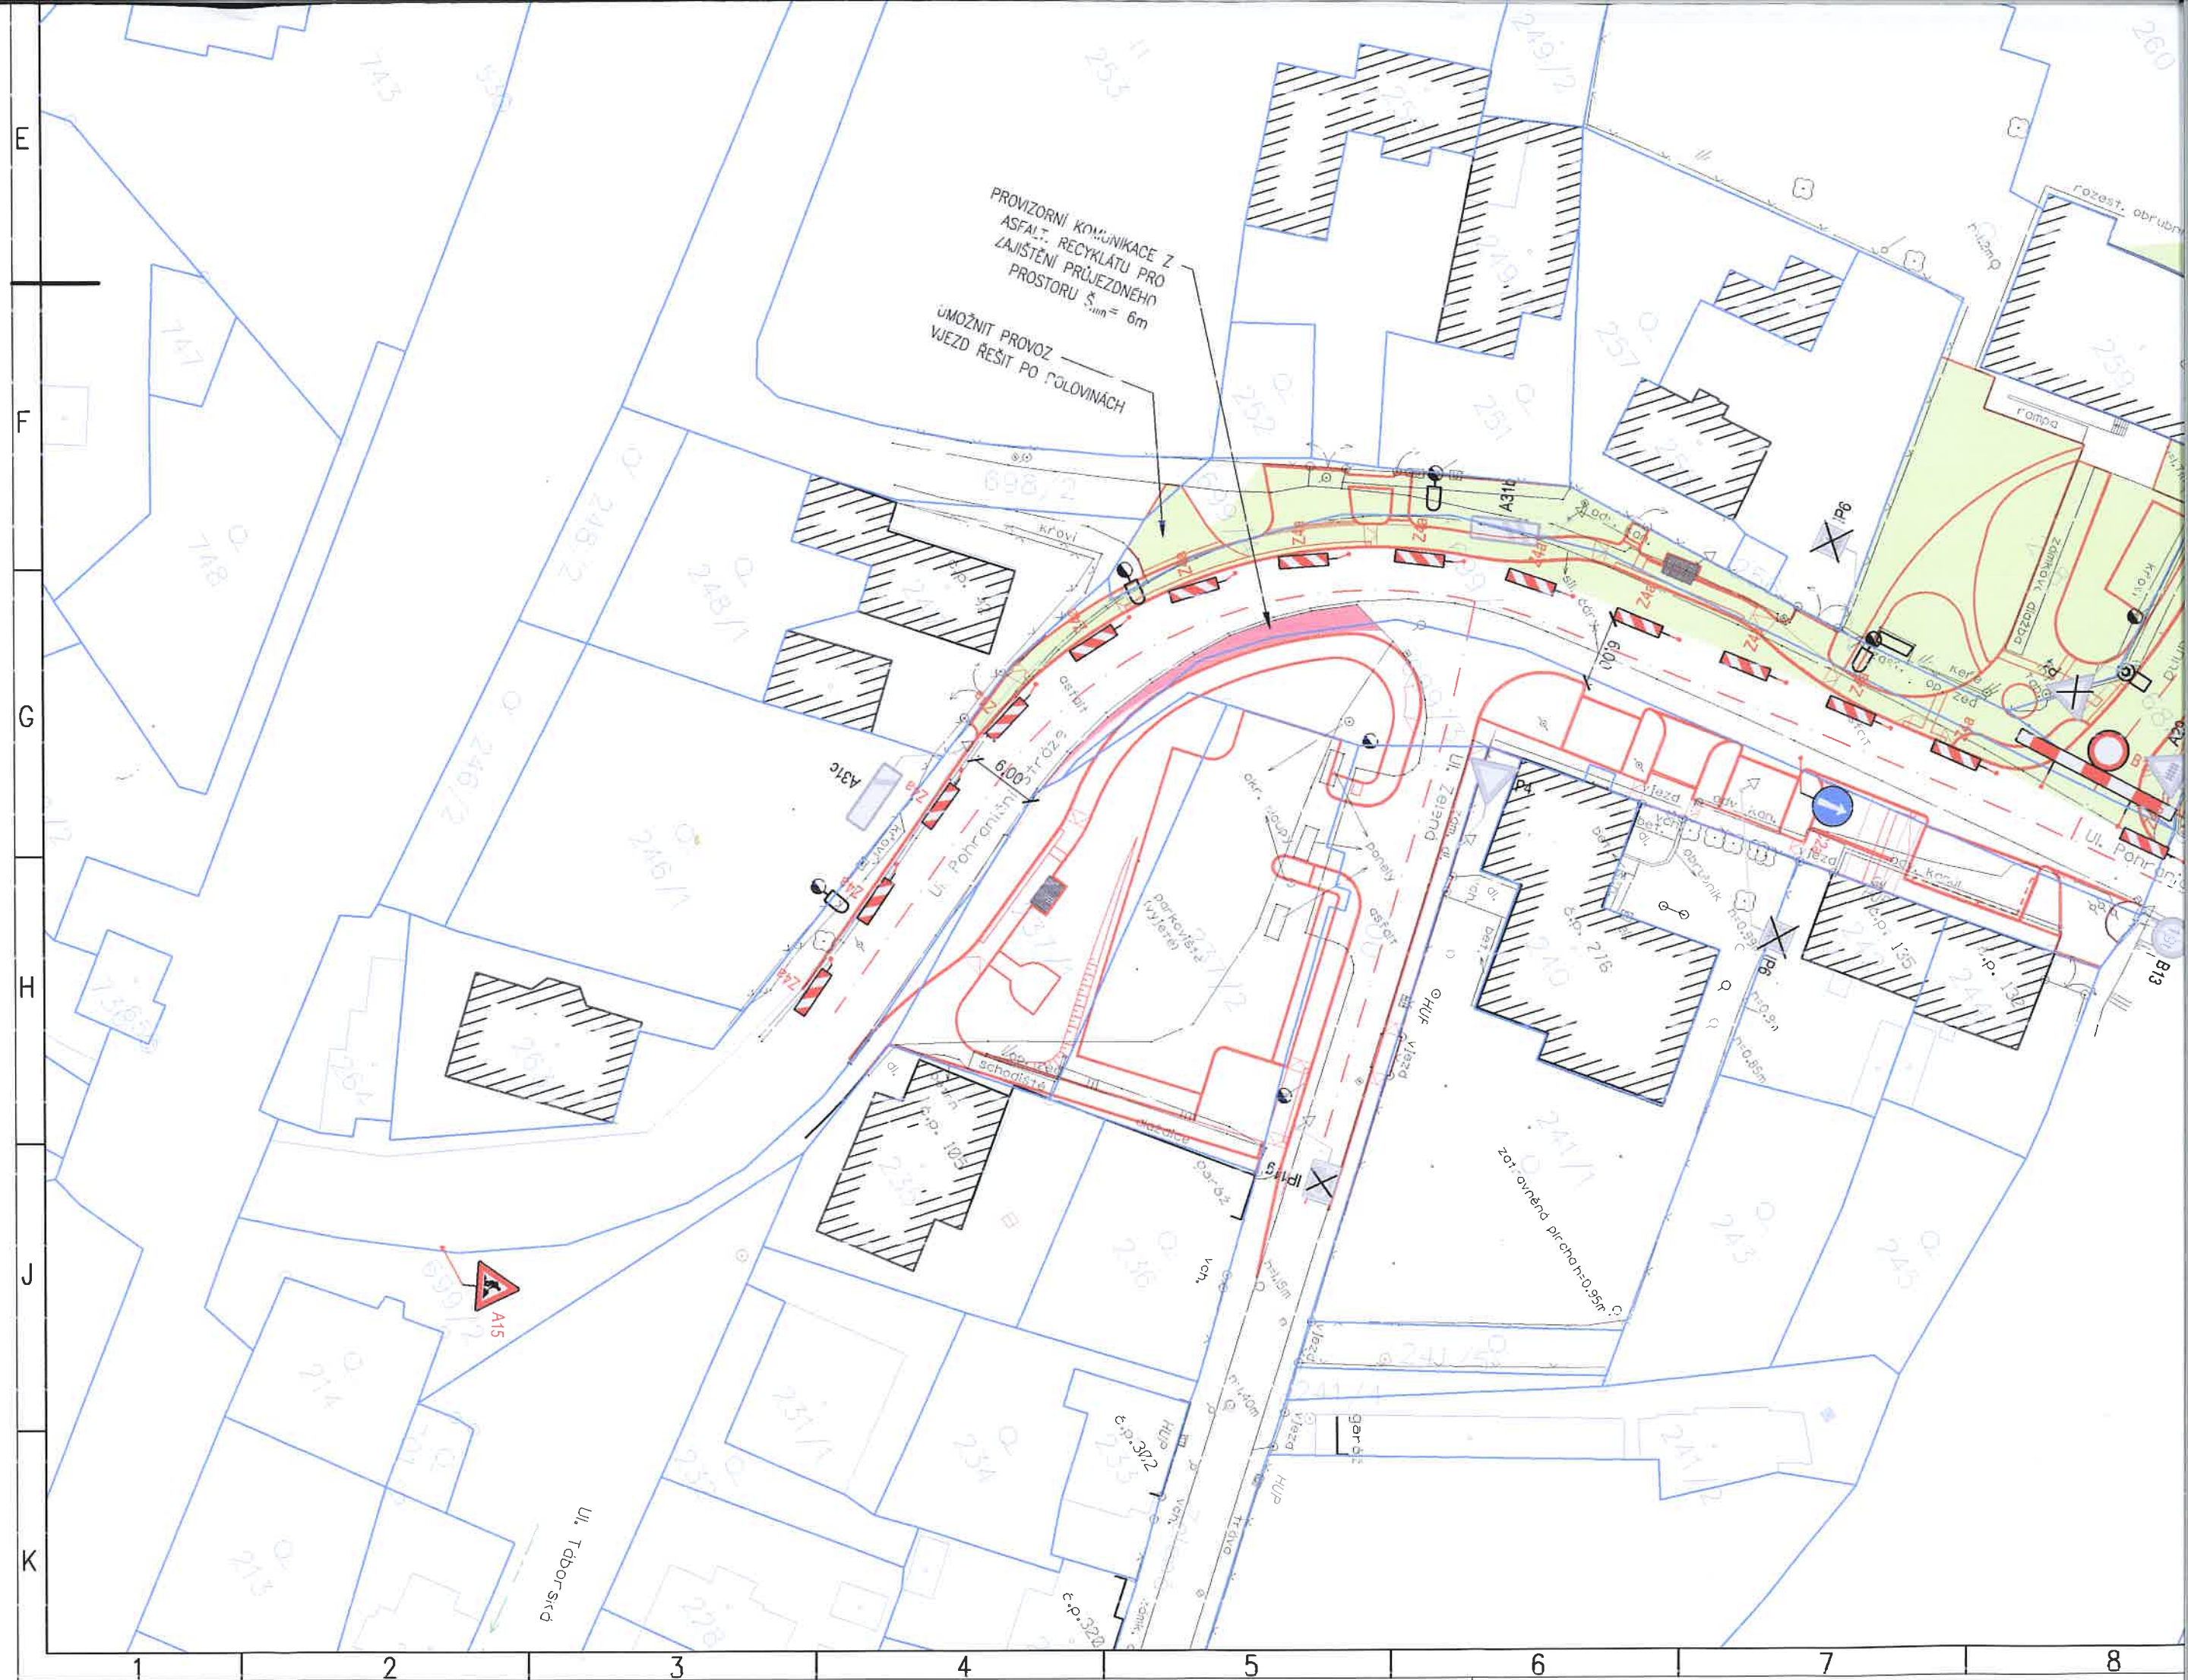


Náměstí Krále Jiřího 6, 350 02 Cheb, tel. 354 436 328, fax 354 535 179, email: info@dsva.cz, www.dsva.cz		
Zodpovědný projektant:	Technická kontrola:	Zhotovitel:
Ing. Jiří Ševčík	Ing. Jiří ŠEVČÍK	 DOPRAVNÍ STAVBY A VENKOVNÍ ARCHITEKTURA s.r.o.
Projektant:	Hlavní projektant:	
Jozef Turza	Ing. Jiří ŠEVČÍK	
MěÚ:	Kraj:	Datum:
Svatava	Karlovarský	07/2019
Stavebník:	Číslo zakázky:	
Městys Svátava, ČSA 277 PSČ 357 03	702018	
Akce:	Úroveň:	Souprava:
Řešení zpevněných ploch ulic Pohraniční stráže, S.K. Neumanna, Zelená	DČR	
	+	
SO:	DSP	
SO 901 Základy organizace výstavby ZOV		
Výkres	Měřítko:	1 : 500
Situace etapa I.	Část:	D.1.9.2

Dokumentaci lze užívat ve smyslu příslušné smlouvy o dílo, kopírování a rozšiřování bez předchozího souhlasu je zakázáno


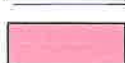









M 1 : 500

ZOV - ETAPA I.

LEGENDA PLOCH:

-  ETAPA VÝSTAVBY
-  PROVIZORNÍ KOMUNIKACE

LEGENDA ČAR:

- OSIAINÍ:
-  NOVÝ NÁVRH
 -  ZAMĚŘENÍ
 -  KATASTR VNĚJŠÍ
 -  KATASTR VNITŘNÍ
 -  HRANICE KATASTRÁLNÍHO ÚZEMÍ

