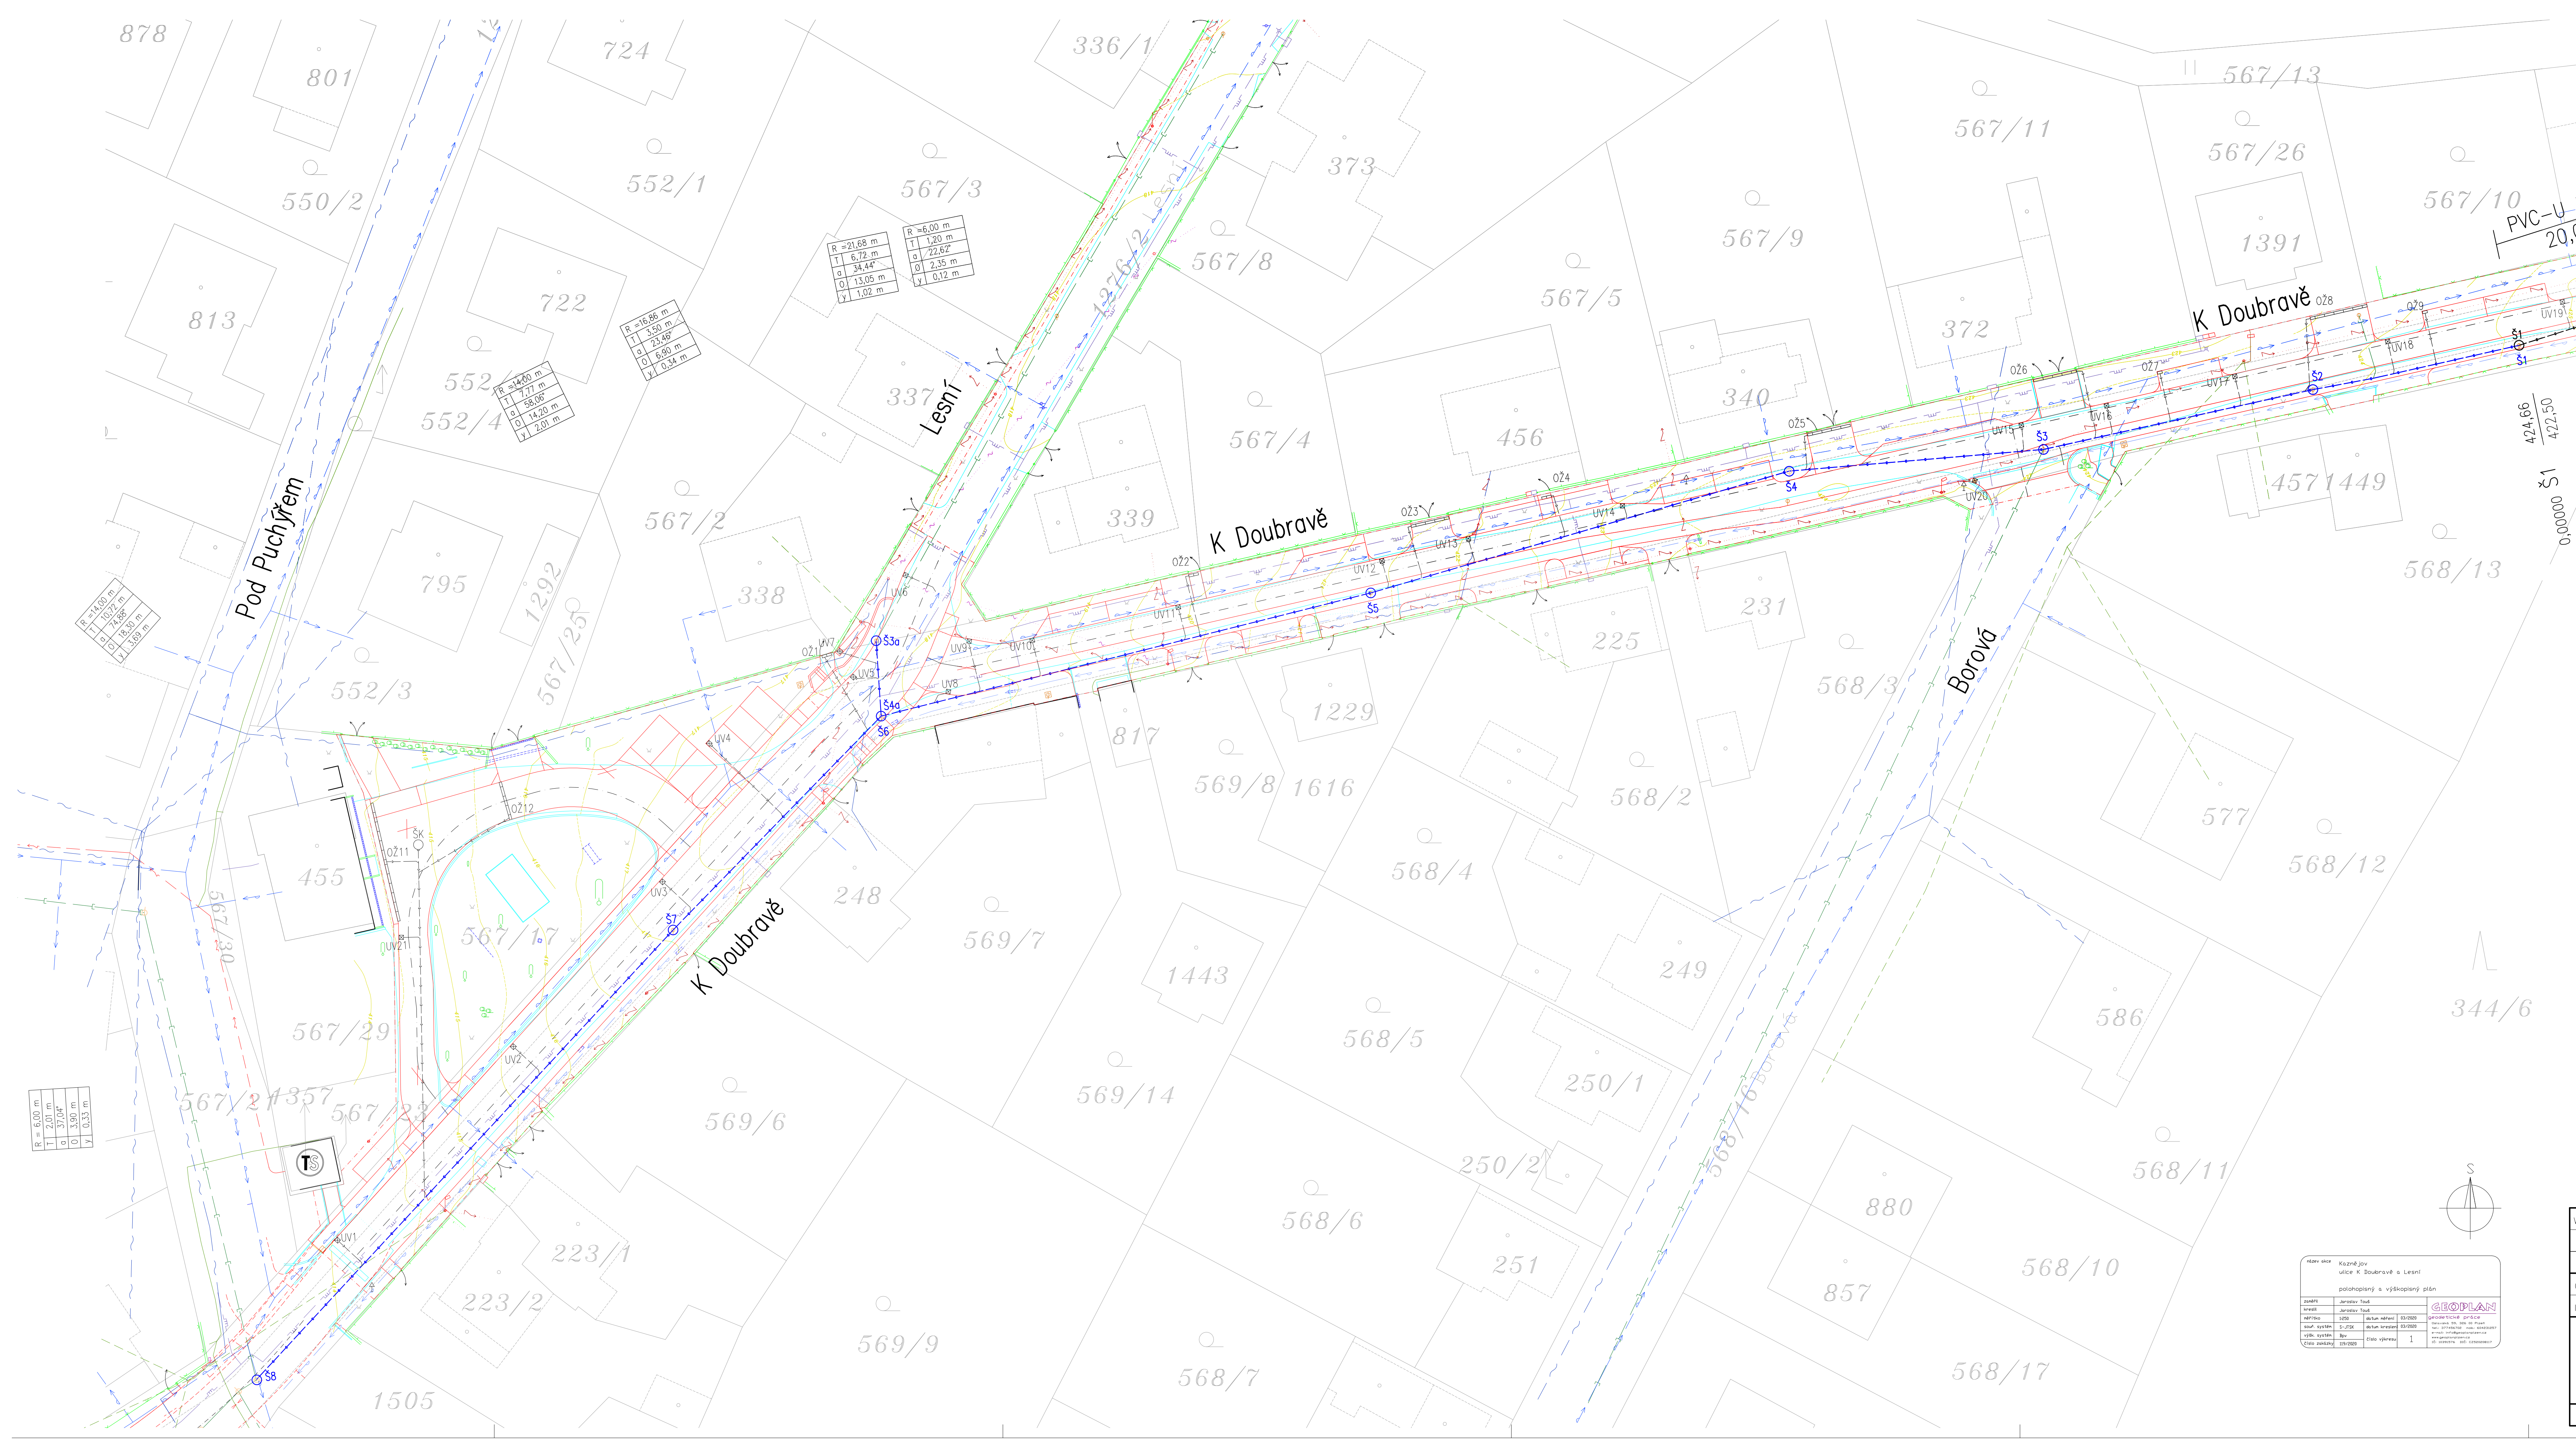

LEGENDA – NOVÝ STAV :

- NAVRŽENÝ STAV
- OBRYS STAVBY
- ROZHRANÍ A LOMY PLOCH
- OSA KOMUNIKACE
- NAVRŽENÝ KANALIZAČNÍ ŘAD
- OPRAVOVANÝ KANALIZAČNÍ ŘAD
- Š1 NAVRŽENÉ KANALIZAČNÍ ŠACHTY
- Š1 OPRAVOVANÉ KANALIZAČNÍ ŠACHTY
- UV1 ULIČNÍ VPUSTI – SOUČÁST SO 110
- OŽ ODVODŇOVACÍ ŽLABY – SOUČÁST SO 110

LEGENDA – STÁVAJÍCÍ STAV :

- HRANICE PARCEL
- STÁVAJÍCÍ STAV
- OBRYS STAVBY
- PLOTY
- VSTUPY, VJEZDY
- VODOVOD
- KANALIZACE – JEDNOTNÁ
- SDĚLOVACÍ ROZVODY – ZAMĚŘENÉ CETIN
- ČEZ NADZEMNÍ VEDENÍ NN
- ČEZ PODZEMNÍ VEDENÍ NN
- ČEZ PODZEMNÍ VEDENÍ VN
- CIZÍ VEDENÍ
- PLYNOVOD – NTL
- VEŘEJNÉ OSVĚTLENÍ – ZAMĚŘENÉ
- KANALIZAČNÍ ŠACHTY A VPUSTI
- VÍČKA UZÁVĚRŮ
- VRSTEVNICE
- SVAHY
- STÁVAJÍCÍ DOPRAVNÍ ZNAČENÍ
- STÁVAJÍCÍ STOŽÁR EI A SLOUPY VO
- STÁVAJÍCÍ SKŘÍNĚ EI, HUP

Vedoucí projektant	Vypracoval	Kreslil	Kontroloval
ING. B. FRÖHLICH	P. RONOVSKÁ		

MENE s.r.o. INDUSTRY
Lobezská 53, 326 00 Plzeň
DIČ: CZ61171344
TEL: 377445149

Okres: PLZEŇ – SEVER

Investor: MĚSTO KAZNĚJOV, KE ŠKÁLE 220, 331 51 KAZNĚJOV

REKONSTRUKCE KOMUNIKACE K DOUBRAVĚ V KAZNĚJOVĚ

SO 310 SITUACE KANALIZACE

Arch. číslo	07 / 20
Datum	07 / 20
Měřítko	1 : 250
Formát	12 x A4
Stupeň	DUR + DSP
Paré č.	Výkr. č. 02.