


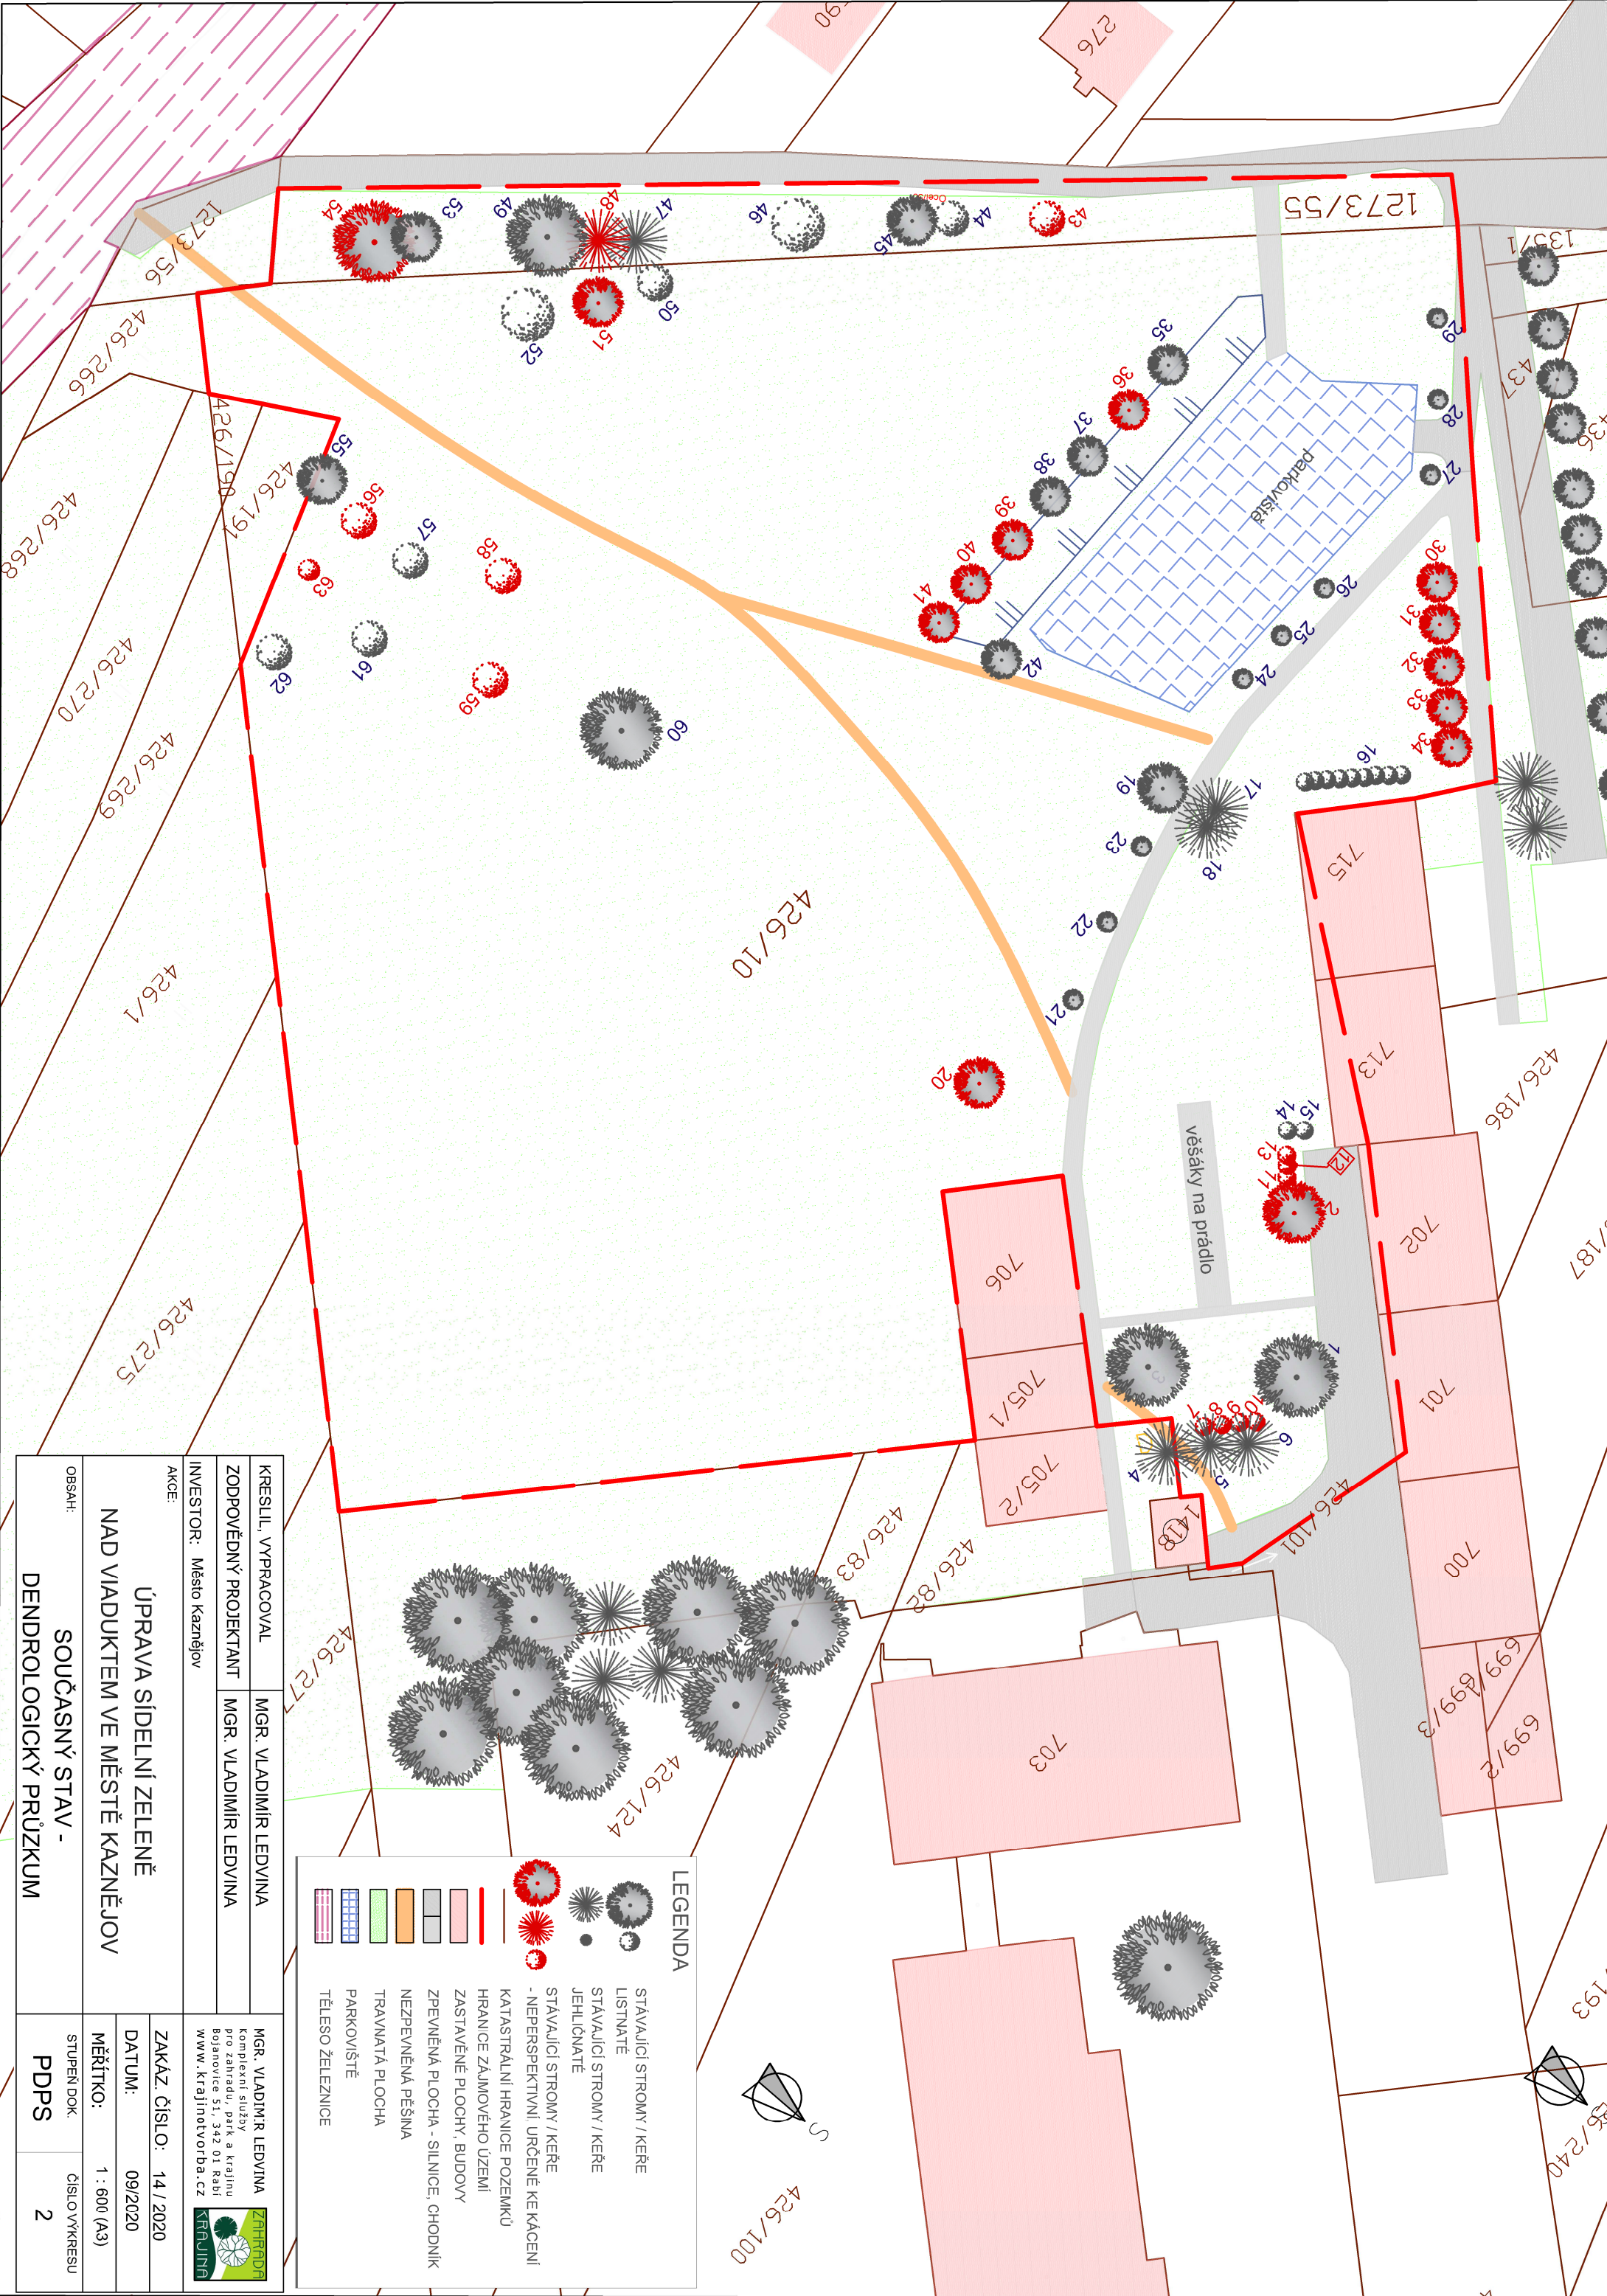


STÁVAJÍCÍ STROMY / KEŘE LISTNATÉ


STÁVAJÍCÍ STROMY / KEŘE JEHLIČNATÉ


STÁVAJÍCÍ STROMY / KEŘE - NEPERSPEKTIVNÍ, URČENÉ KE KÁCENÍ


KATASTRÁLNÍ HRANICE POZEMKŮ


HRANICE ZÁJMOVÉHO ÚZEMÍ


ZASTAVĚNÉ PLOCHY, BUDOVY


ZPEVNĚNÁ PLOCHA - SILNICE, CHODNÍK


NEZPEVNĚNÁ PĚŠINA


TRAVNATÁ PLOCHA


PARKOVIŠTĚ


TĚLESO ŽELEZNICE

LEGENDA


STÁVAJÍCÍ STROMY / KEŘE LISTNATÉ


STÁVAJÍCÍ STROMY / KEŘE JEHLIČNATÉ


STÁVAJÍCÍ STROMY / KEŘE - NEPERSPEKTIVNÍ, URČENÉ KE KÁCENÍ


KATASTRÁLNÍ HRANICE POZEMKŮ


HRANICE ZÁJMOVÉHO ÚZEMÍ


ZASTAVĚNÉ PLOCHY, BUDOVY


ZPEVNĚNÁ PLOCHA - SILNICE, CHODNÍK


NEZPEVNĚNÁ PĚŠINA


TRAVNATÁ PLOCHA


PARKOVIŠTĚ


TĚLESO ŽELEZNICE

KRESLIL, VYPRACOVAL		MGR. VLADIMÍR LEDVINA	
ZODPOVĚDNÝ PROJEKTANT		MGR. VLADIMÍR LEDVINA	
INVESTOR: Město Kaznějov		MGR. VLADIMÍR LEDVINA	
AKCE:		MGR. VLADIMÍR LEDVINA	
ÚPRAVA SÍDELNÍ ZELENĚ		MGR. VLADIMÍR LEDVINA	
NAD VÍADUKTEM VE MĚSTĚ KAZNĚJOV		MGR. VLADIMÍR LEDVINA	
OBSAH:		MGR. VLADIMÍR LEDVINA	
SOUČASNÝ STAV -		MGR. VLADIMÍR LEDVINA	
DENDROLOGICKÝ PRŮZKUM		MGR. VLADIMÍR LEDVINA	
ZAKÁZ. ČÍSLO: 14 / 2020		MGR. VLADIMÍR LEDVINA	
DATUM: 09/2020		MGR. VLADIMÍR LEDVINA	
MĚŘÍTKO: 1 : 600 (A3)		MGR. VLADIMÍR LEDVINA	
STUPEŇ DOK.		MGR. VLADIMÍR LEDVINA	
PDPS		MGR. VLADIMÍR LEDVINA	
2		MGR. VLADIMÍR LEDVINA	