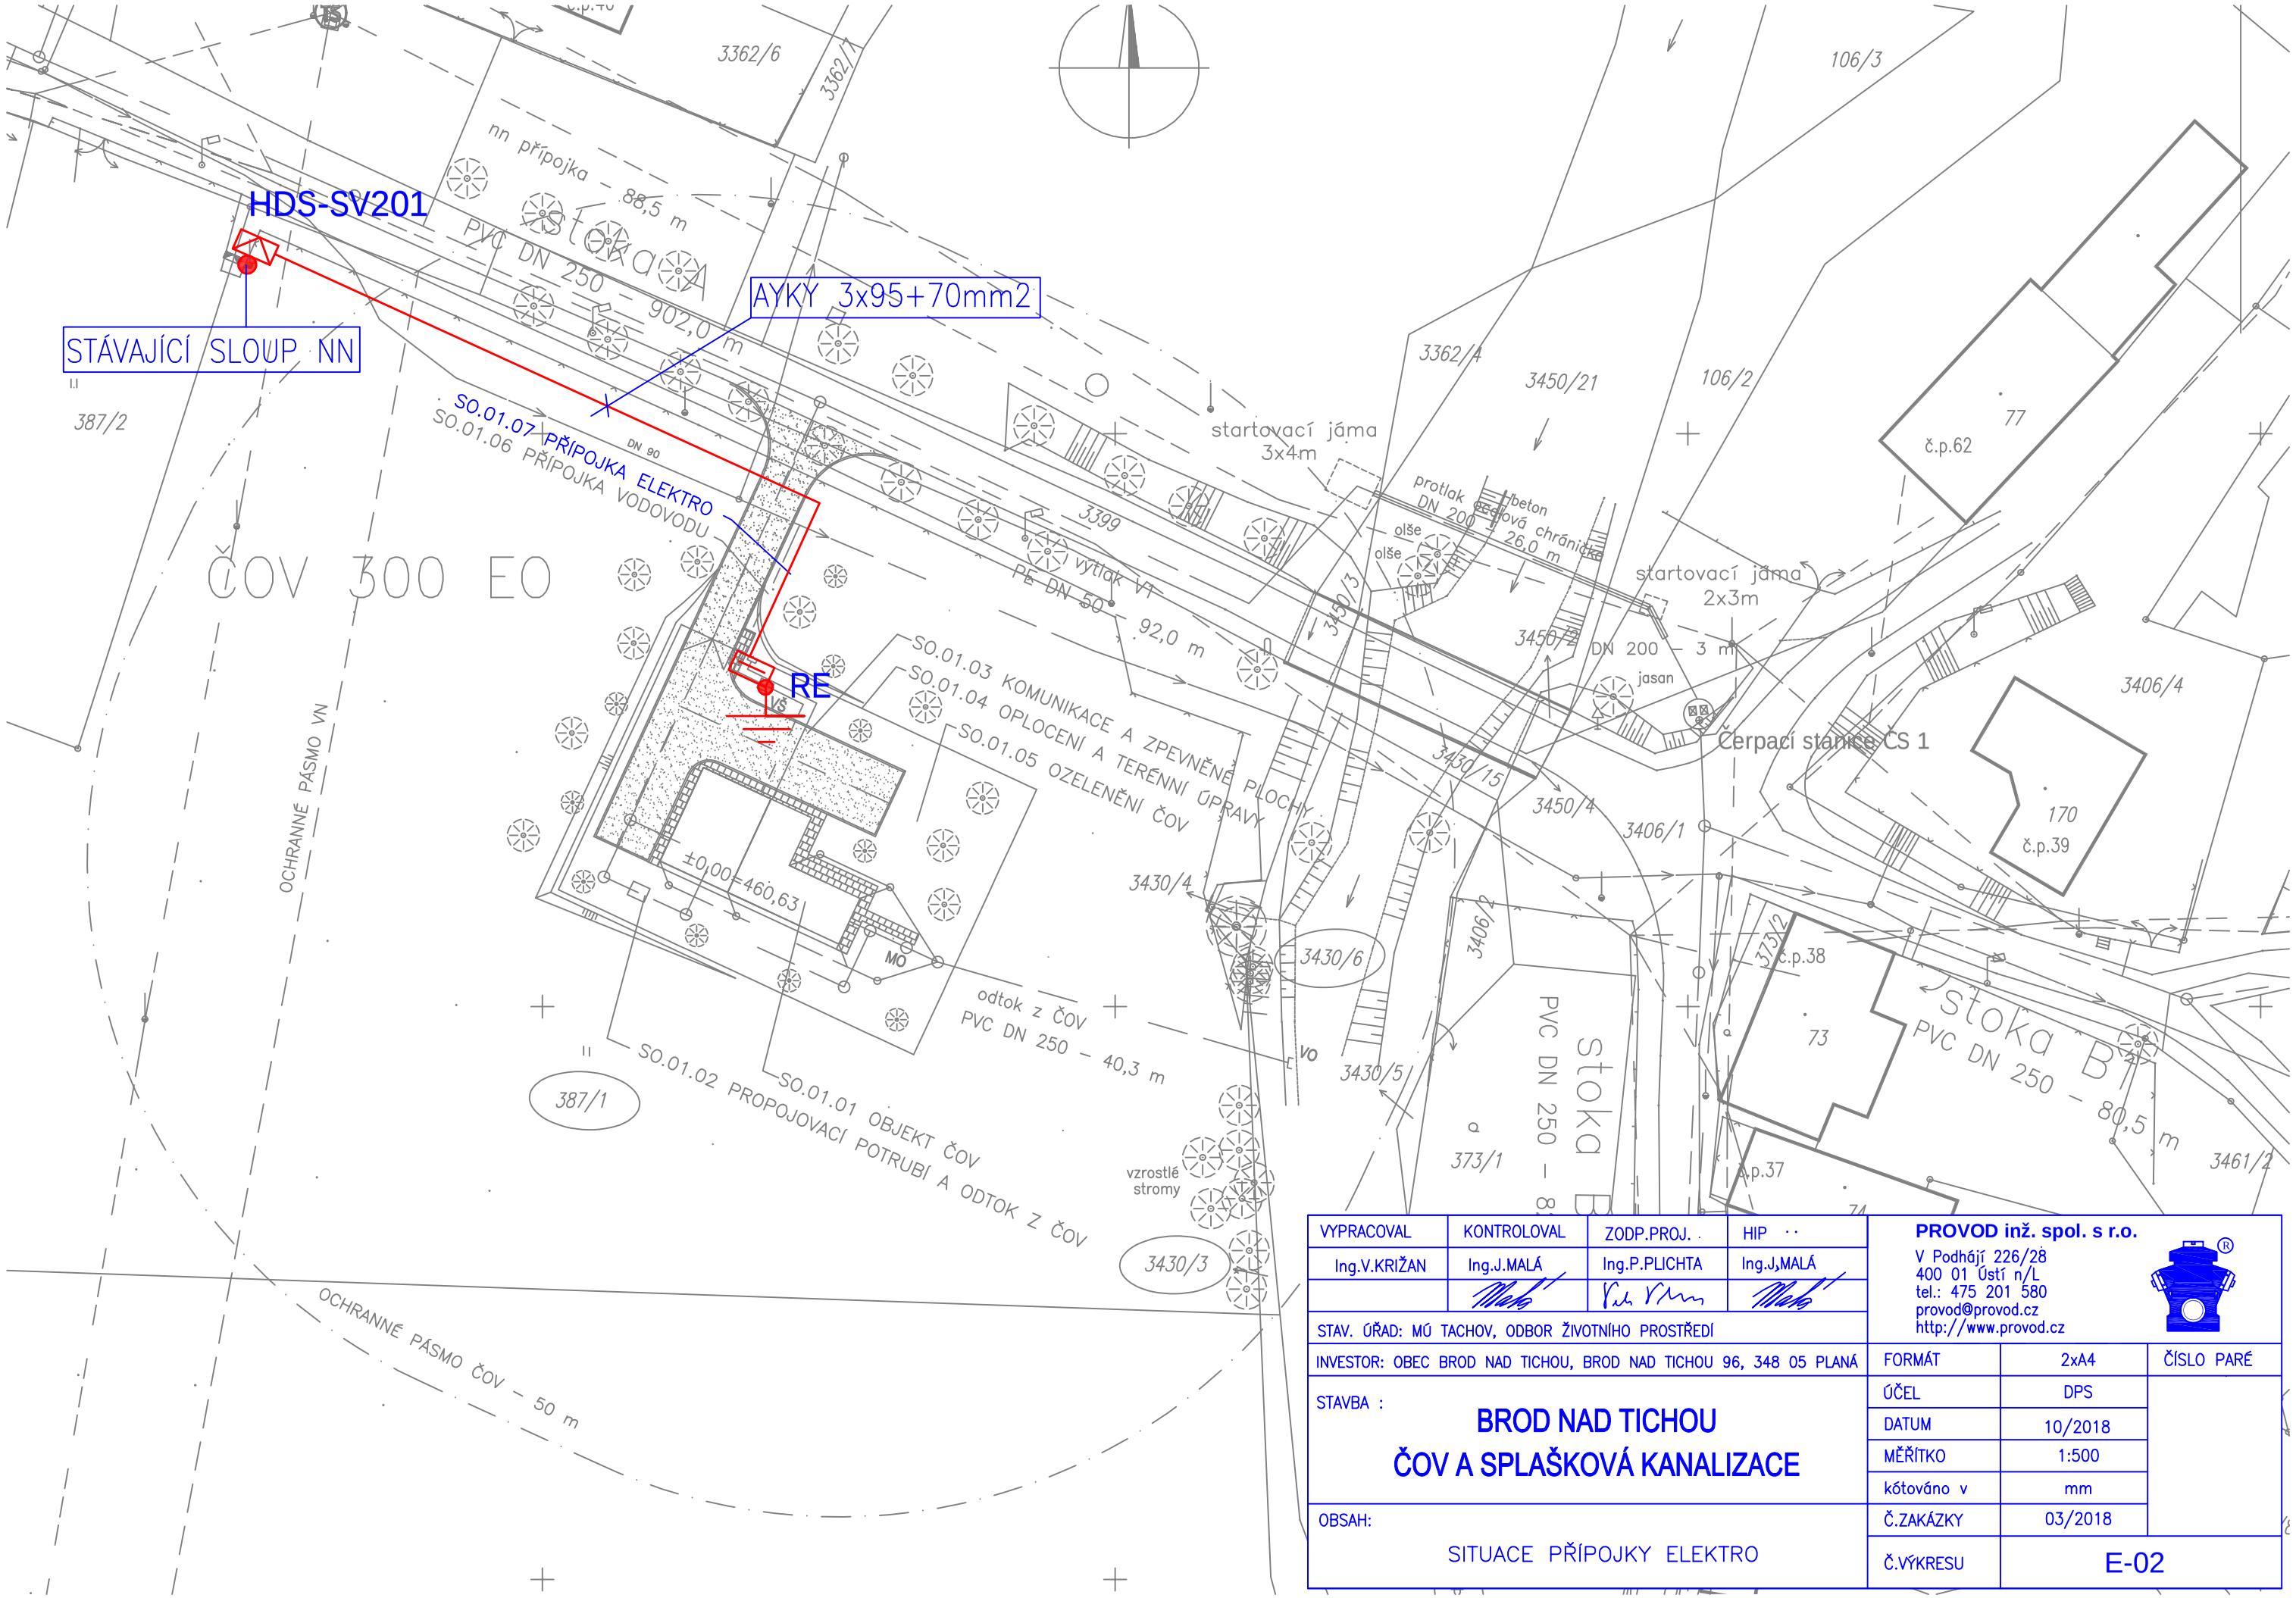

VYPRACOVAL	KONTROLOVAL	ZODP.PROJ.	HIP
Ing.V.KRIŽAN	Ing.J.MALÁ	Ing.P.PLICHTA	Ing.J.MALÁ

PROVOD inž. spol. s r.o.
V Podhájí 226/28
400 01 Ústí n/L
tel.: 475 201 580
provod@provod.cz
http://www.provod.cz

STAV. ÚŘAD: MÚ TACHOV, ODBOR ŽIVOTNÍHO PROSTŘEDÍ

INVESTOR: OBEC BROD NAD TICHOU, BROD NAD TICHOU 96, 348 05 PLANÁ

STAVBA :

BROD NAD TICHOU
ČOV A SPLAŠKOVÁ KANALIZACE

OBSAH:

SITUACE PŘÍPOJKY ELEKTRO

FORMÁT	2xA4	ČÍSLO PARÉ
ÚČEL	DPS	
DATUM	10/2018	
MĚŘÍTKO	1:500	
kótováno v	mm	
Č.ZAKÁZKY	03/2018	
Č.VÝKRESU	E-02	