

Tabulka			
BYT	Číslo	Jméno	Plocha
SPOLÉHNÉ PROSTORY			
	1.01	ŠCHODIŠTĚ	17,04
	1.02	VSTUP	3,36


Součet: 20,4

Tabulka			
BYT	Číslo	Jméno	Plocha
SPOLÉHNÉ PROSTORY			
	1.23	ŠCHODIŠTĚ	17,06
	1.24	VSTUP	3,37

Součet: 20,43

PŮDORYS 1 NP PŘÍZEMÍ_NÁVRH OPATŘENÍ

BYTOVÝ DŮM č.p. 390

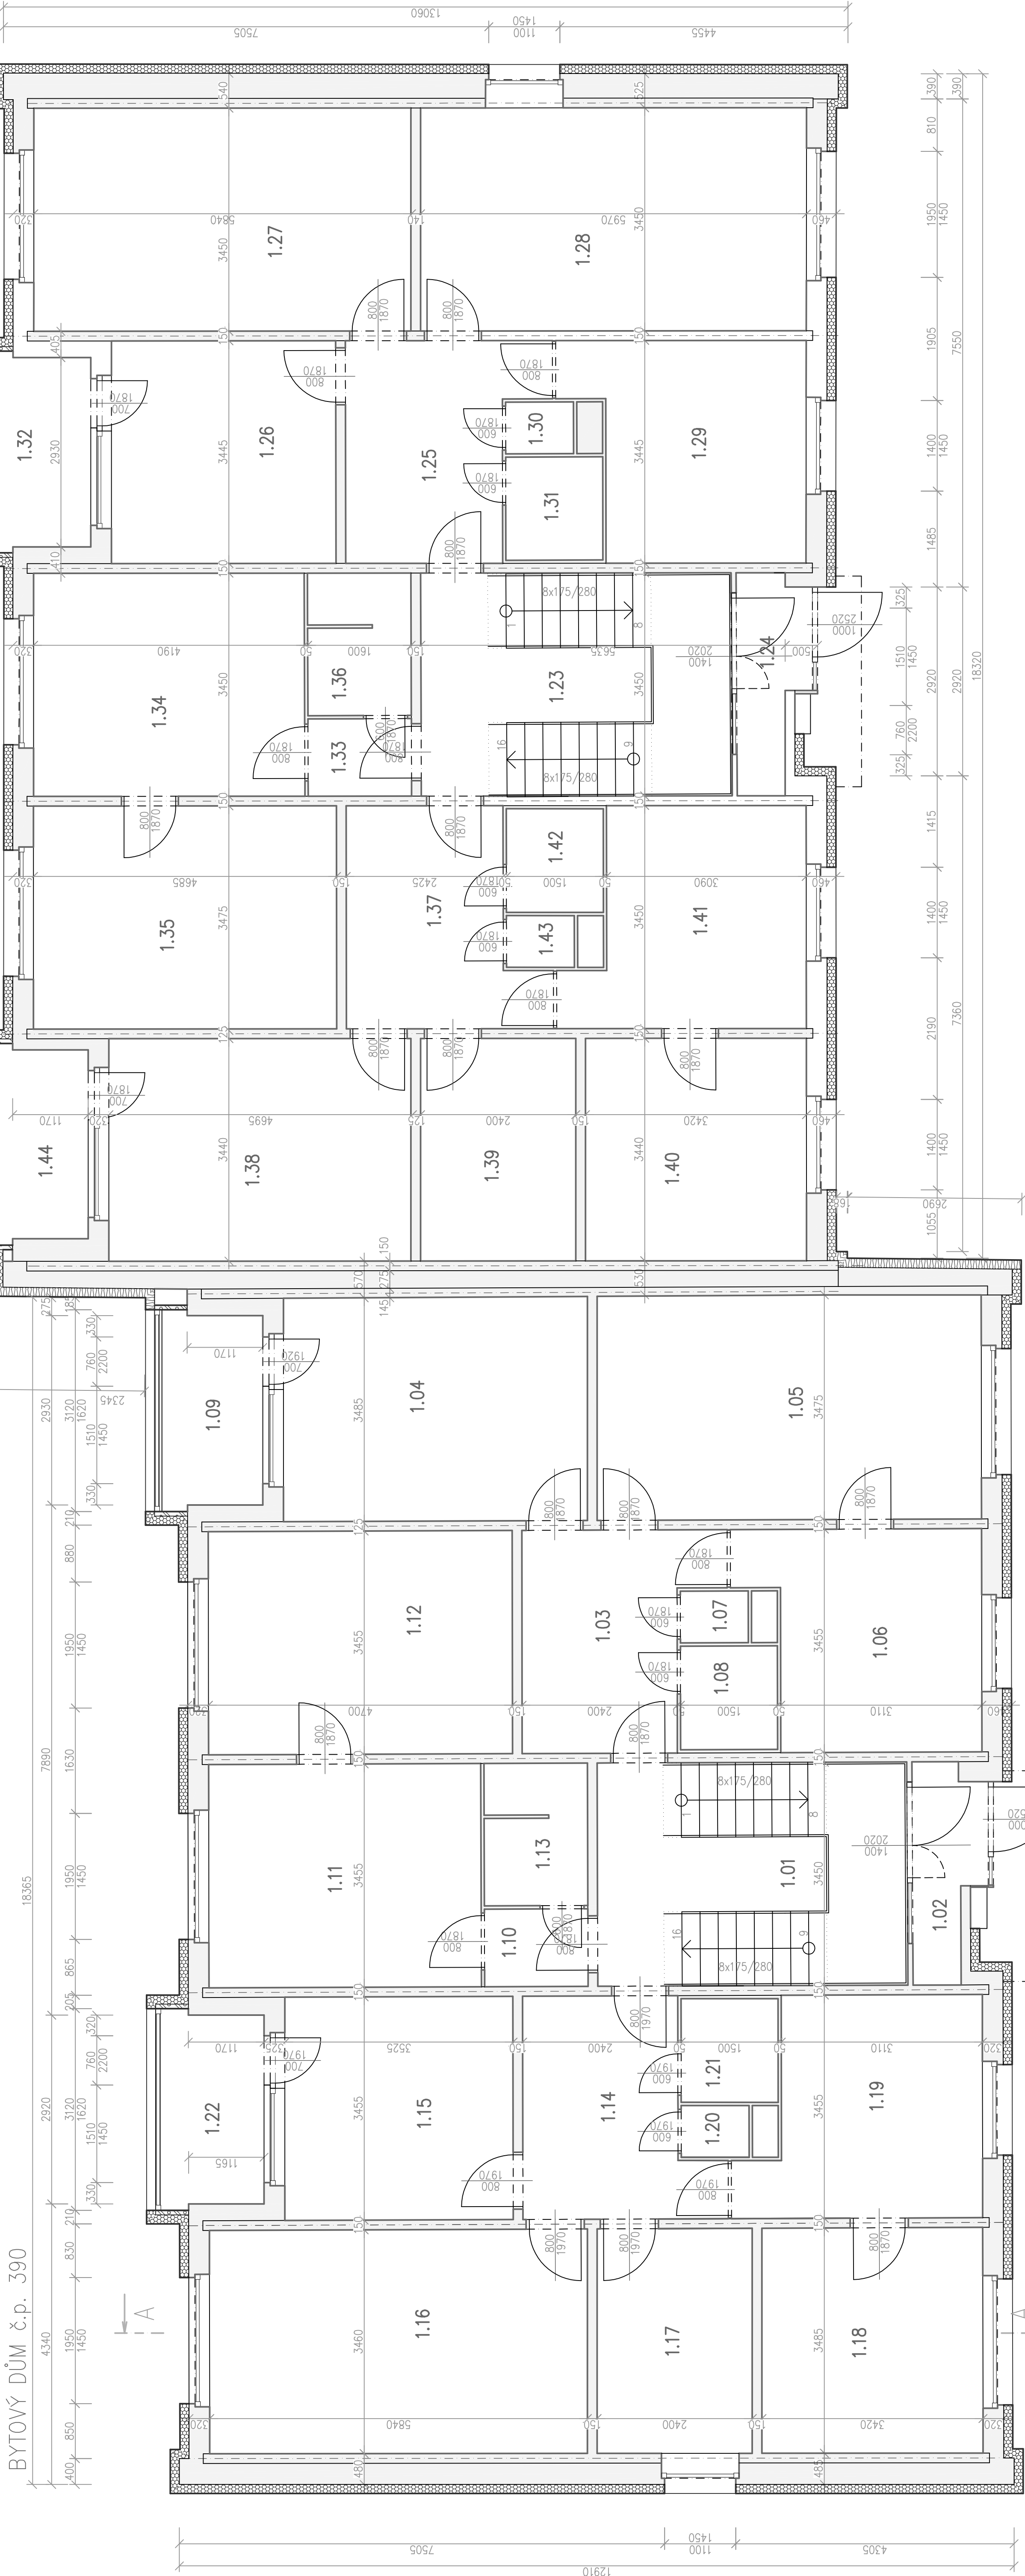

Tabulka			
BYT	Číslo	Jméno	Plocha
byt č.1			
	1.03	CHODBA	9,22
	1.04	POKOU	16,39
	1.05	POKOU	20,62
	1.06	KUCHYN	11,6
	1.07	WC	0,87
	1.08	KOUPELNA	2,43
	1.09	LODŽIE	4,77

Součet: 65,91

Tabulka			
BYT	Číslo	Jméno	Plocha
byt č.2			
	1.11	KUCHYN	14,66
	1.12	POKOU	15,23
	1.13	KOUPELNA	3,5

Součet: 36,35

Tabulka			
BYT	Číslo	Jméno	Plocha
byt č.3			
	1.14	CHODBA	18,69
	1.15	POKOU	12,32
	1.16	POKOU	20,24
	1.17	POKOU	16,69
	1.18	POKOU	11,91
	1.19	KUCHYN	24,74
	1.20	WC	1,74
	1.21	KOUPELNA	2,43
	1.22	LODŽIE	4,82

Součet: 113,98

Tabulka			
BYT	Číslo	Jméno	Plocha
byt č.2			
	1.34	KUCHYN	14,58
	1.35	POKOU	16,17
	1.36	KOUPELNA	3,51

Součet: 36,21

Tabulka			
BYT	Číslo	Jméno	Plocha
byt č.3			
	1.37	CHODBA	9,31
	1.38	POKOU	16,2
	1.39	POKOU	8,26
	1.40	POKOU	11,76
	1.41	KUCHYN	11,51
	1.42	KOUPELNA	2,43
	1.43	WC	0,87
	1.44	LODŽIE	4,76

Součet: 65,11

LEGENDA

- STÁVAJÍCÍ ZDVO – PANEY
- KONTAKTNÍ ZATEPLOVACÍ SYSTÉM ETICS EPS F TL140 mm; λ 0,50,032W/mK
- VÝZDÍVKA Z PÓRĚBETONU TL 100 mm, TL140 mm; λ 0,50,032W/mK
- KONTAKTNÍ ZATEPLOVACÍ SYSTÉM ETICS MW TL140 mm; λ 0,50,032W/mK

– NOVÁ OKNA Z PLASTOVÝCH PROFILŮ O CELKOVÉM SOUČINITELI PROSTUPU TEPLA Uw s1,2 W/m²K



Ing. Marian Vyzral

Projektant
Projekční činnost ve výstavbě
722 055 529; m.vyzral@seznam.cz

Zapojení projektant
Ing. M.Vyzral

Ace

Zateplení bytového domu č.p.390 a 391

DOKUMENTACE PRO PROVEDENÍ STAVBY
Investor Město Bochov
Stavba Místní akční skupiny
364 71 Bochov
Lokalita Občanská 390 a 391
Bochov

Dleř obřít-prořes
ARCHITEKTONICKO–STAVEBNÍ ČÁST

Výres
PŮdorys 1 NP návrh opatření

Měřítka	1:50	Datum	04/2016
Zpracoval	Ing. M.Vyzral	Kontroloval	
Číslo ace	Výres číslo	Revize	
43/2016 D6			