


ŘEZ_NAVRHOVANÝ STAV

ŘEZ LODŽI

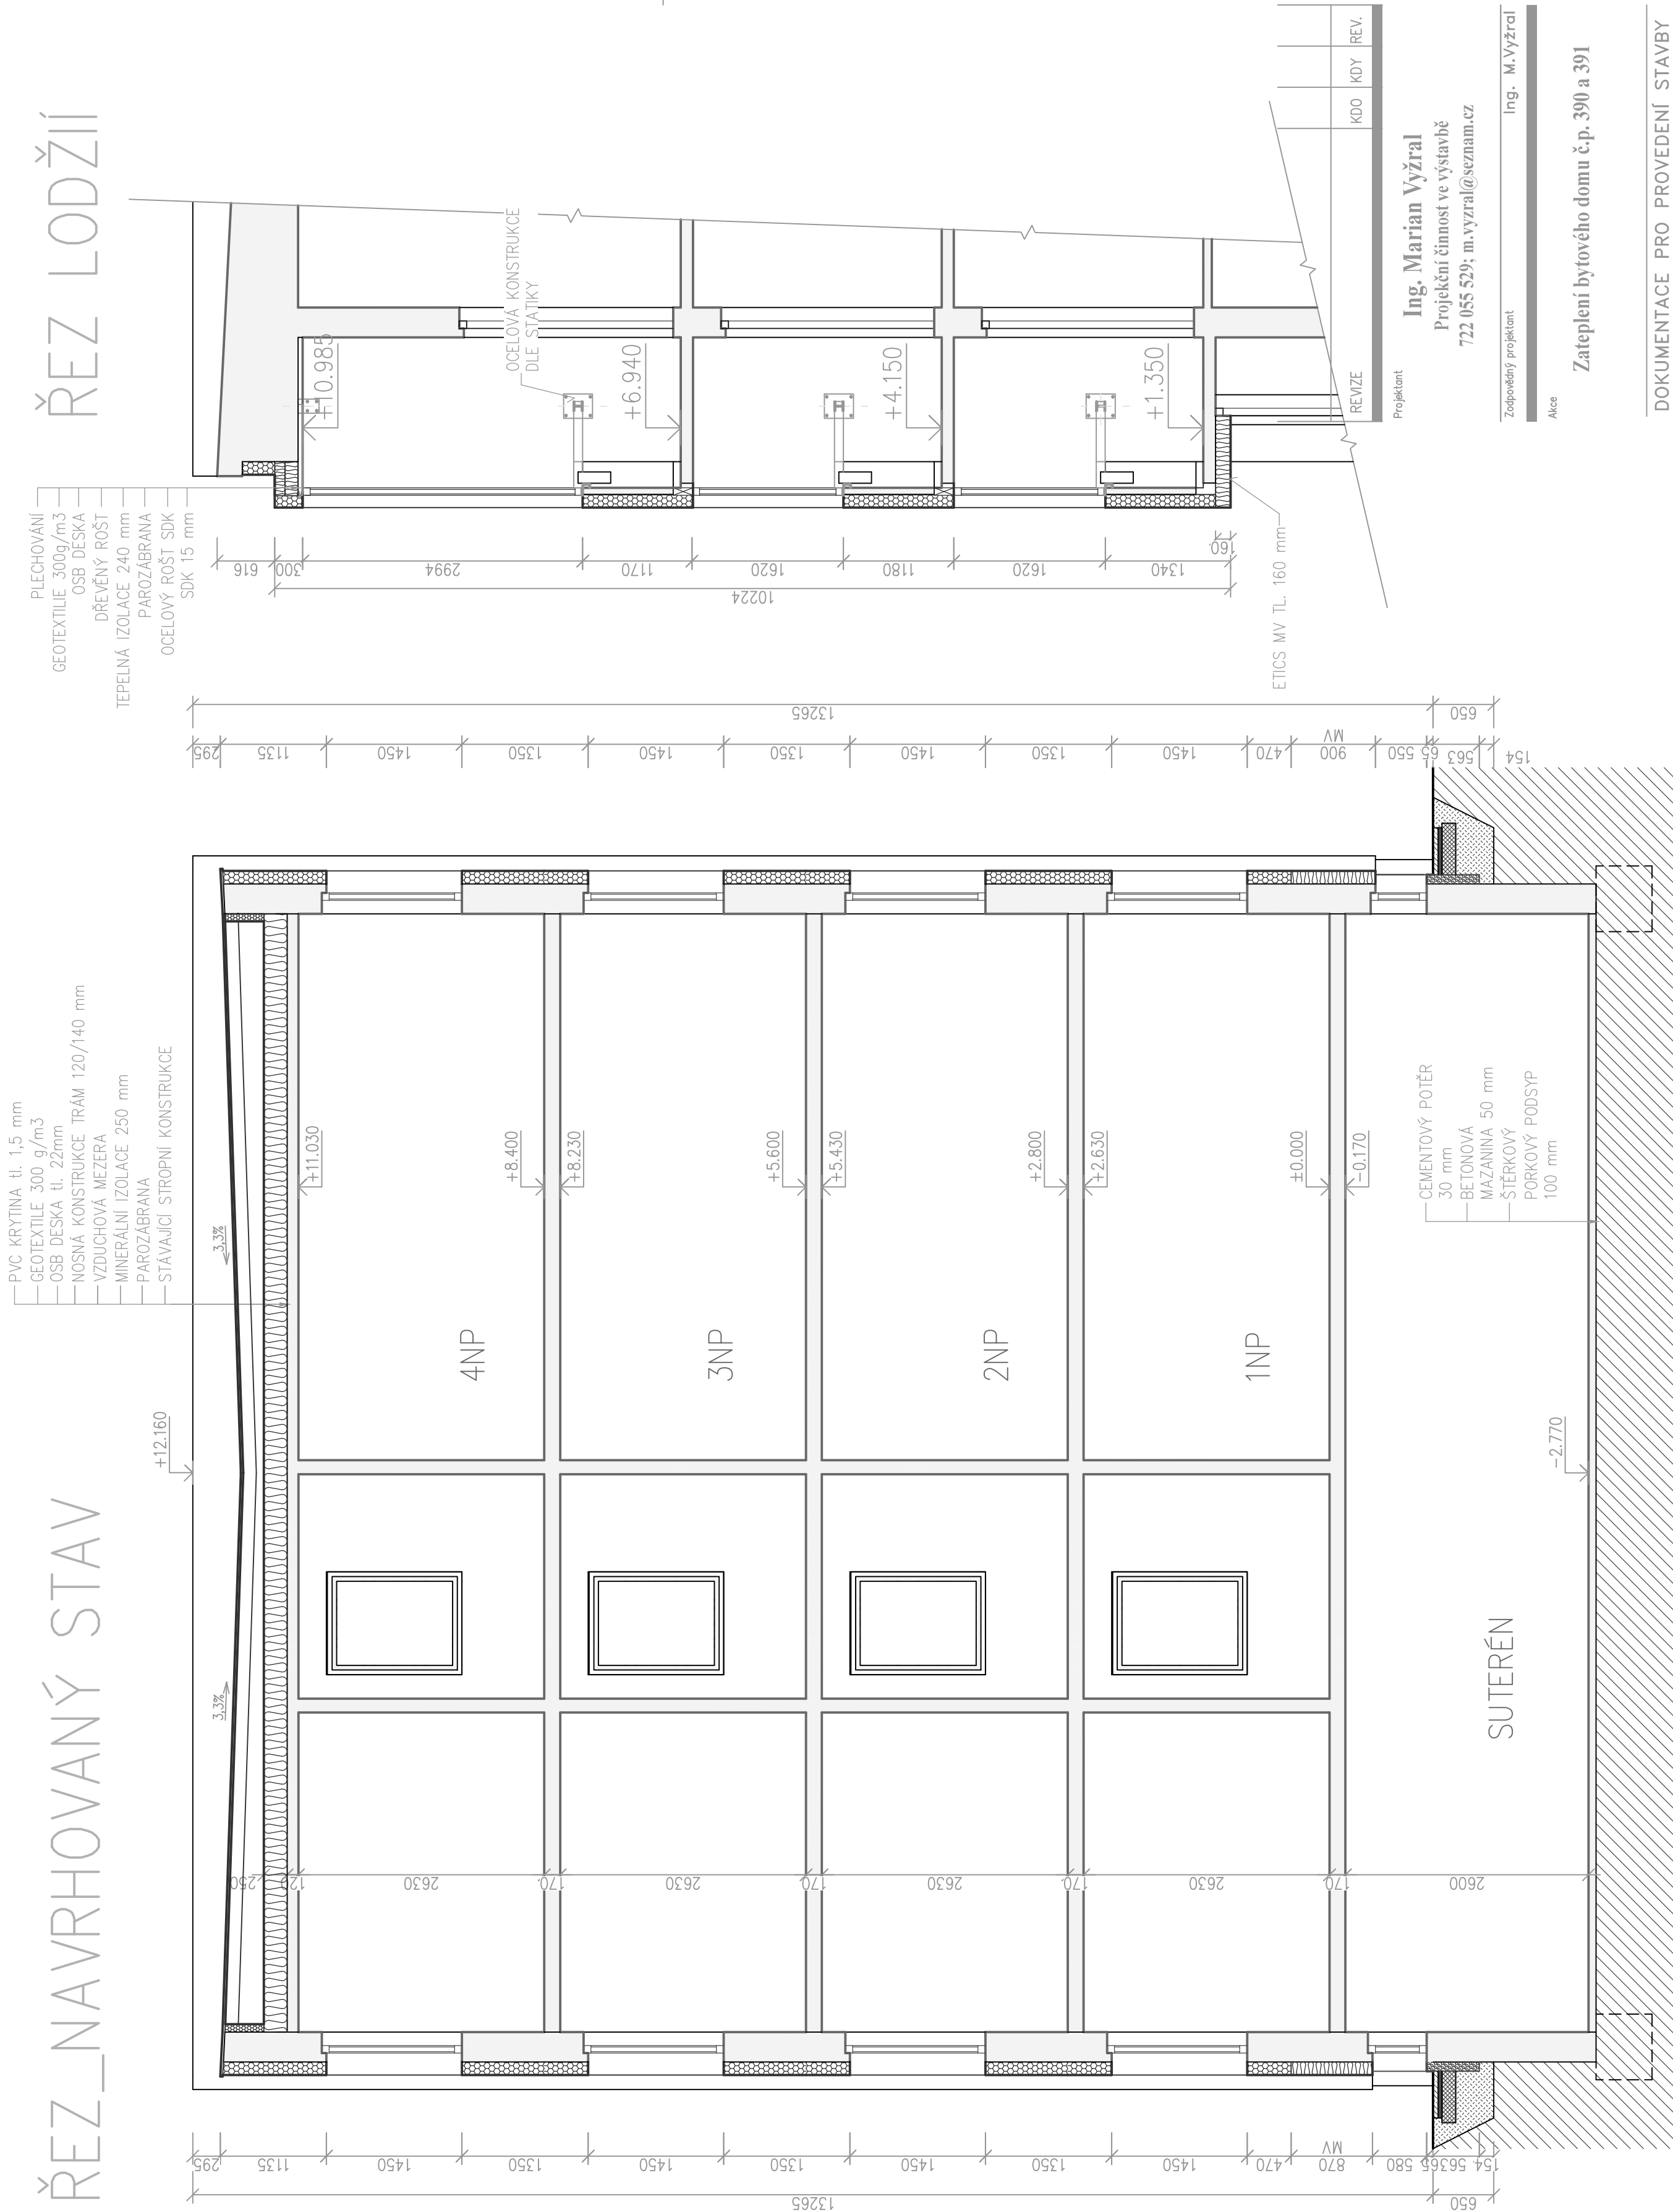

LEGENDA

STÁVAJÍCÍ ZDIVO – PANELY

KONTAKTNÍ ZATEPLOVACÍ SYSTÉM ETICS EPS
F TL140 mm; $\lambda \leq 0,032\text{W/mK}$

KONTAKTNÍ ZATEPLOVACÍ SYSTÉM ETICS MV
TL140/160 mm; $\lambda \leq 0,036\text{W/mK}$

STÁVAJÍCÍ ZDIVO – PANELY

KONTAKTNÍ ZATEPLOVACÍ SYSTÉM ETICS EPS
F TL140 mm: $\lambda D \leq 0.032 \text{ W/mK}$

KONTAKTNÍ ZATEPLOVACÍ SYSTÉM ETICS MV
TL.140/160 mm; $\lambda D \leq 0,036 W/mK$

Ing. Marian Výžral

Projekční činnost ve výstavbě

722 055 529; m.vyzral@seznam.cz

Zodpovedný projektant

Ing. M. Vyžral

Akce

Zateplení bytového domu č.p. 390 a 391

DOKUMENTACE PRO PROVEDENÍ STAVBY

Investor	Město Bočov	Lokalita	Obuvnická 390 a 391
----------	-------------	----------	---------------------

Náměstí Míru I
Bočov

část – profese
ARCHITEKTONICKO – STAVEBNÍ ČÁST

ŘEZ návrh opatření

Měřítka	Datum	04/2016
1:50		


Číslo akce	Věkres číslo	Revize
------------	--------------	--------

43/2016 D8