


PŘECHODNÉ DOPRAVNÍ ZNAČENÍ PRO PRÁCE NA VĚTVI C

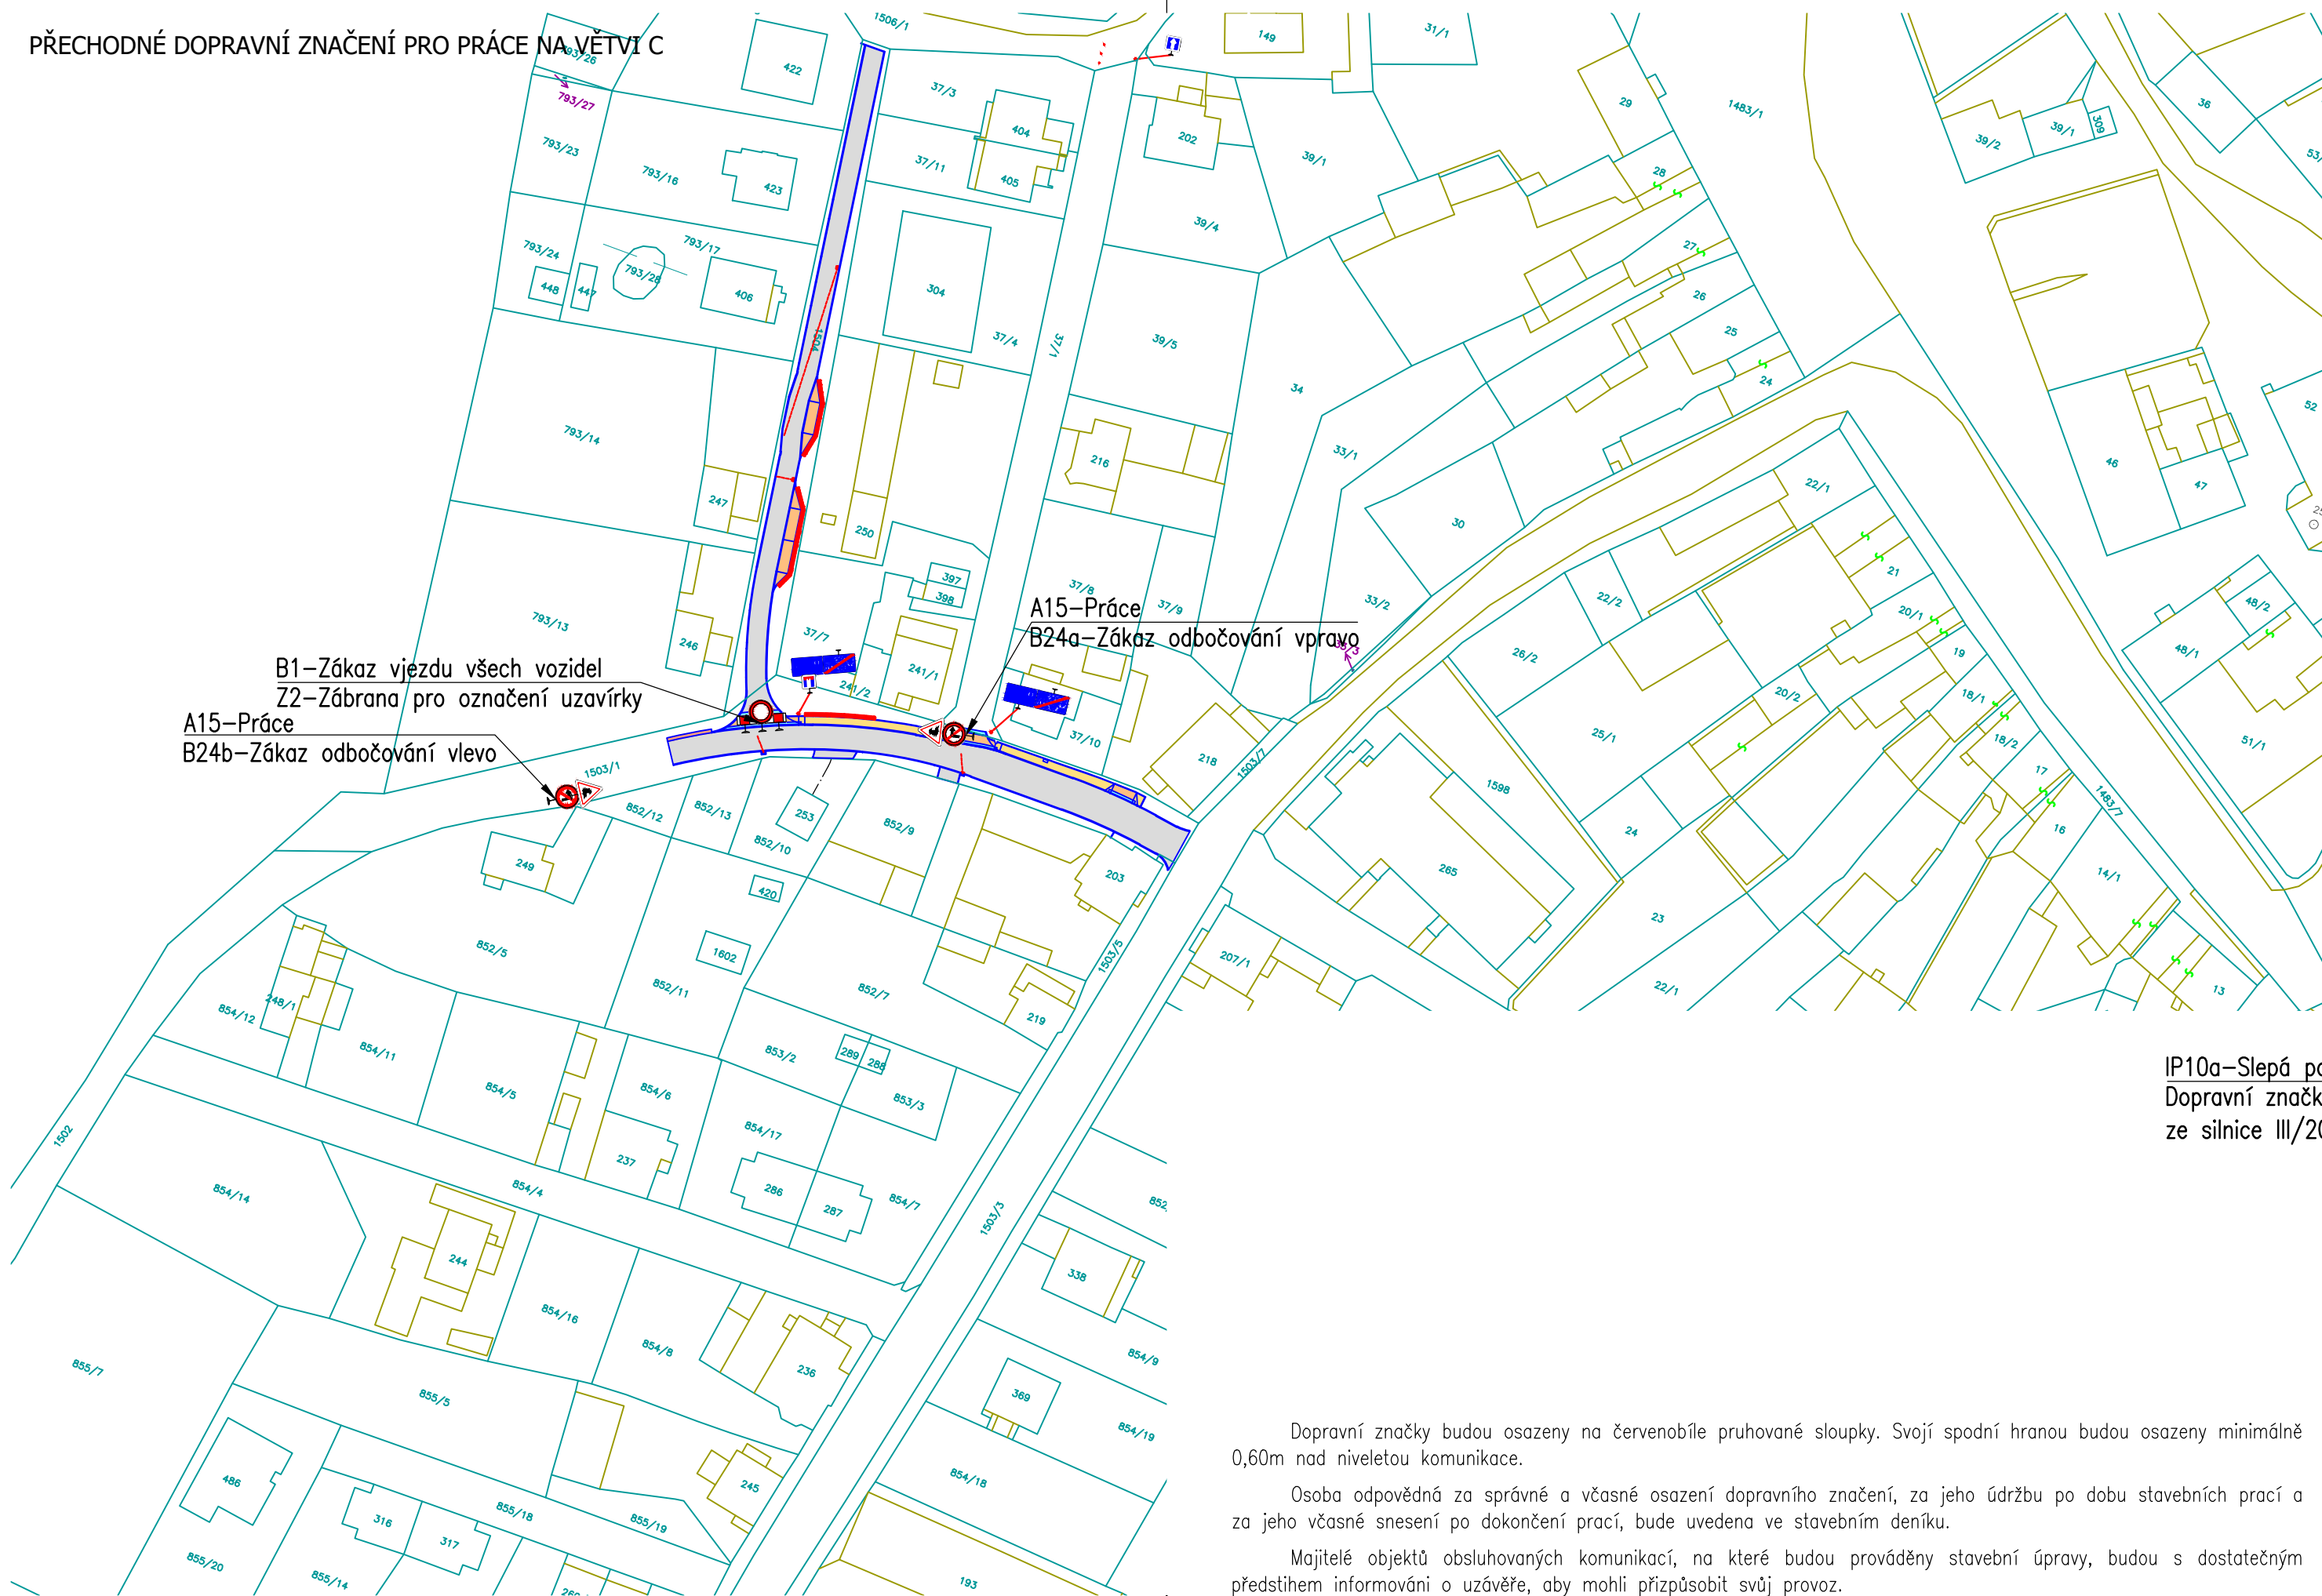


IP10a–Slepá pozemní komunikace
Dopravní značka bude osazena k odbočení
ze silnice III/20162

Dopravní značky budou osazeny na červenobíle pruhované sloupky. Svoji spodní hranou budou osazeny minimálně 0,60m nad niveletou komunikace.

Osoba odpovědná za správné a včasné osazení dopravního značení, za jeho údržbu po dobu stavebních prací a za jeho včasné snesení po dokončení prací, bude uvedena ve stavebním deníku.

Majitelé objektů obsluhovaných komunikací, na které budou prováděny stavební úpravy, budou s dostatečným předstihem informováni o uzávěře, aby mohli přizpůsobit svůj provoz.

PŘECHODNÉ DOPRAVNÍ ZNAČENÍ PRO PRÁCE NA VĚTVI A

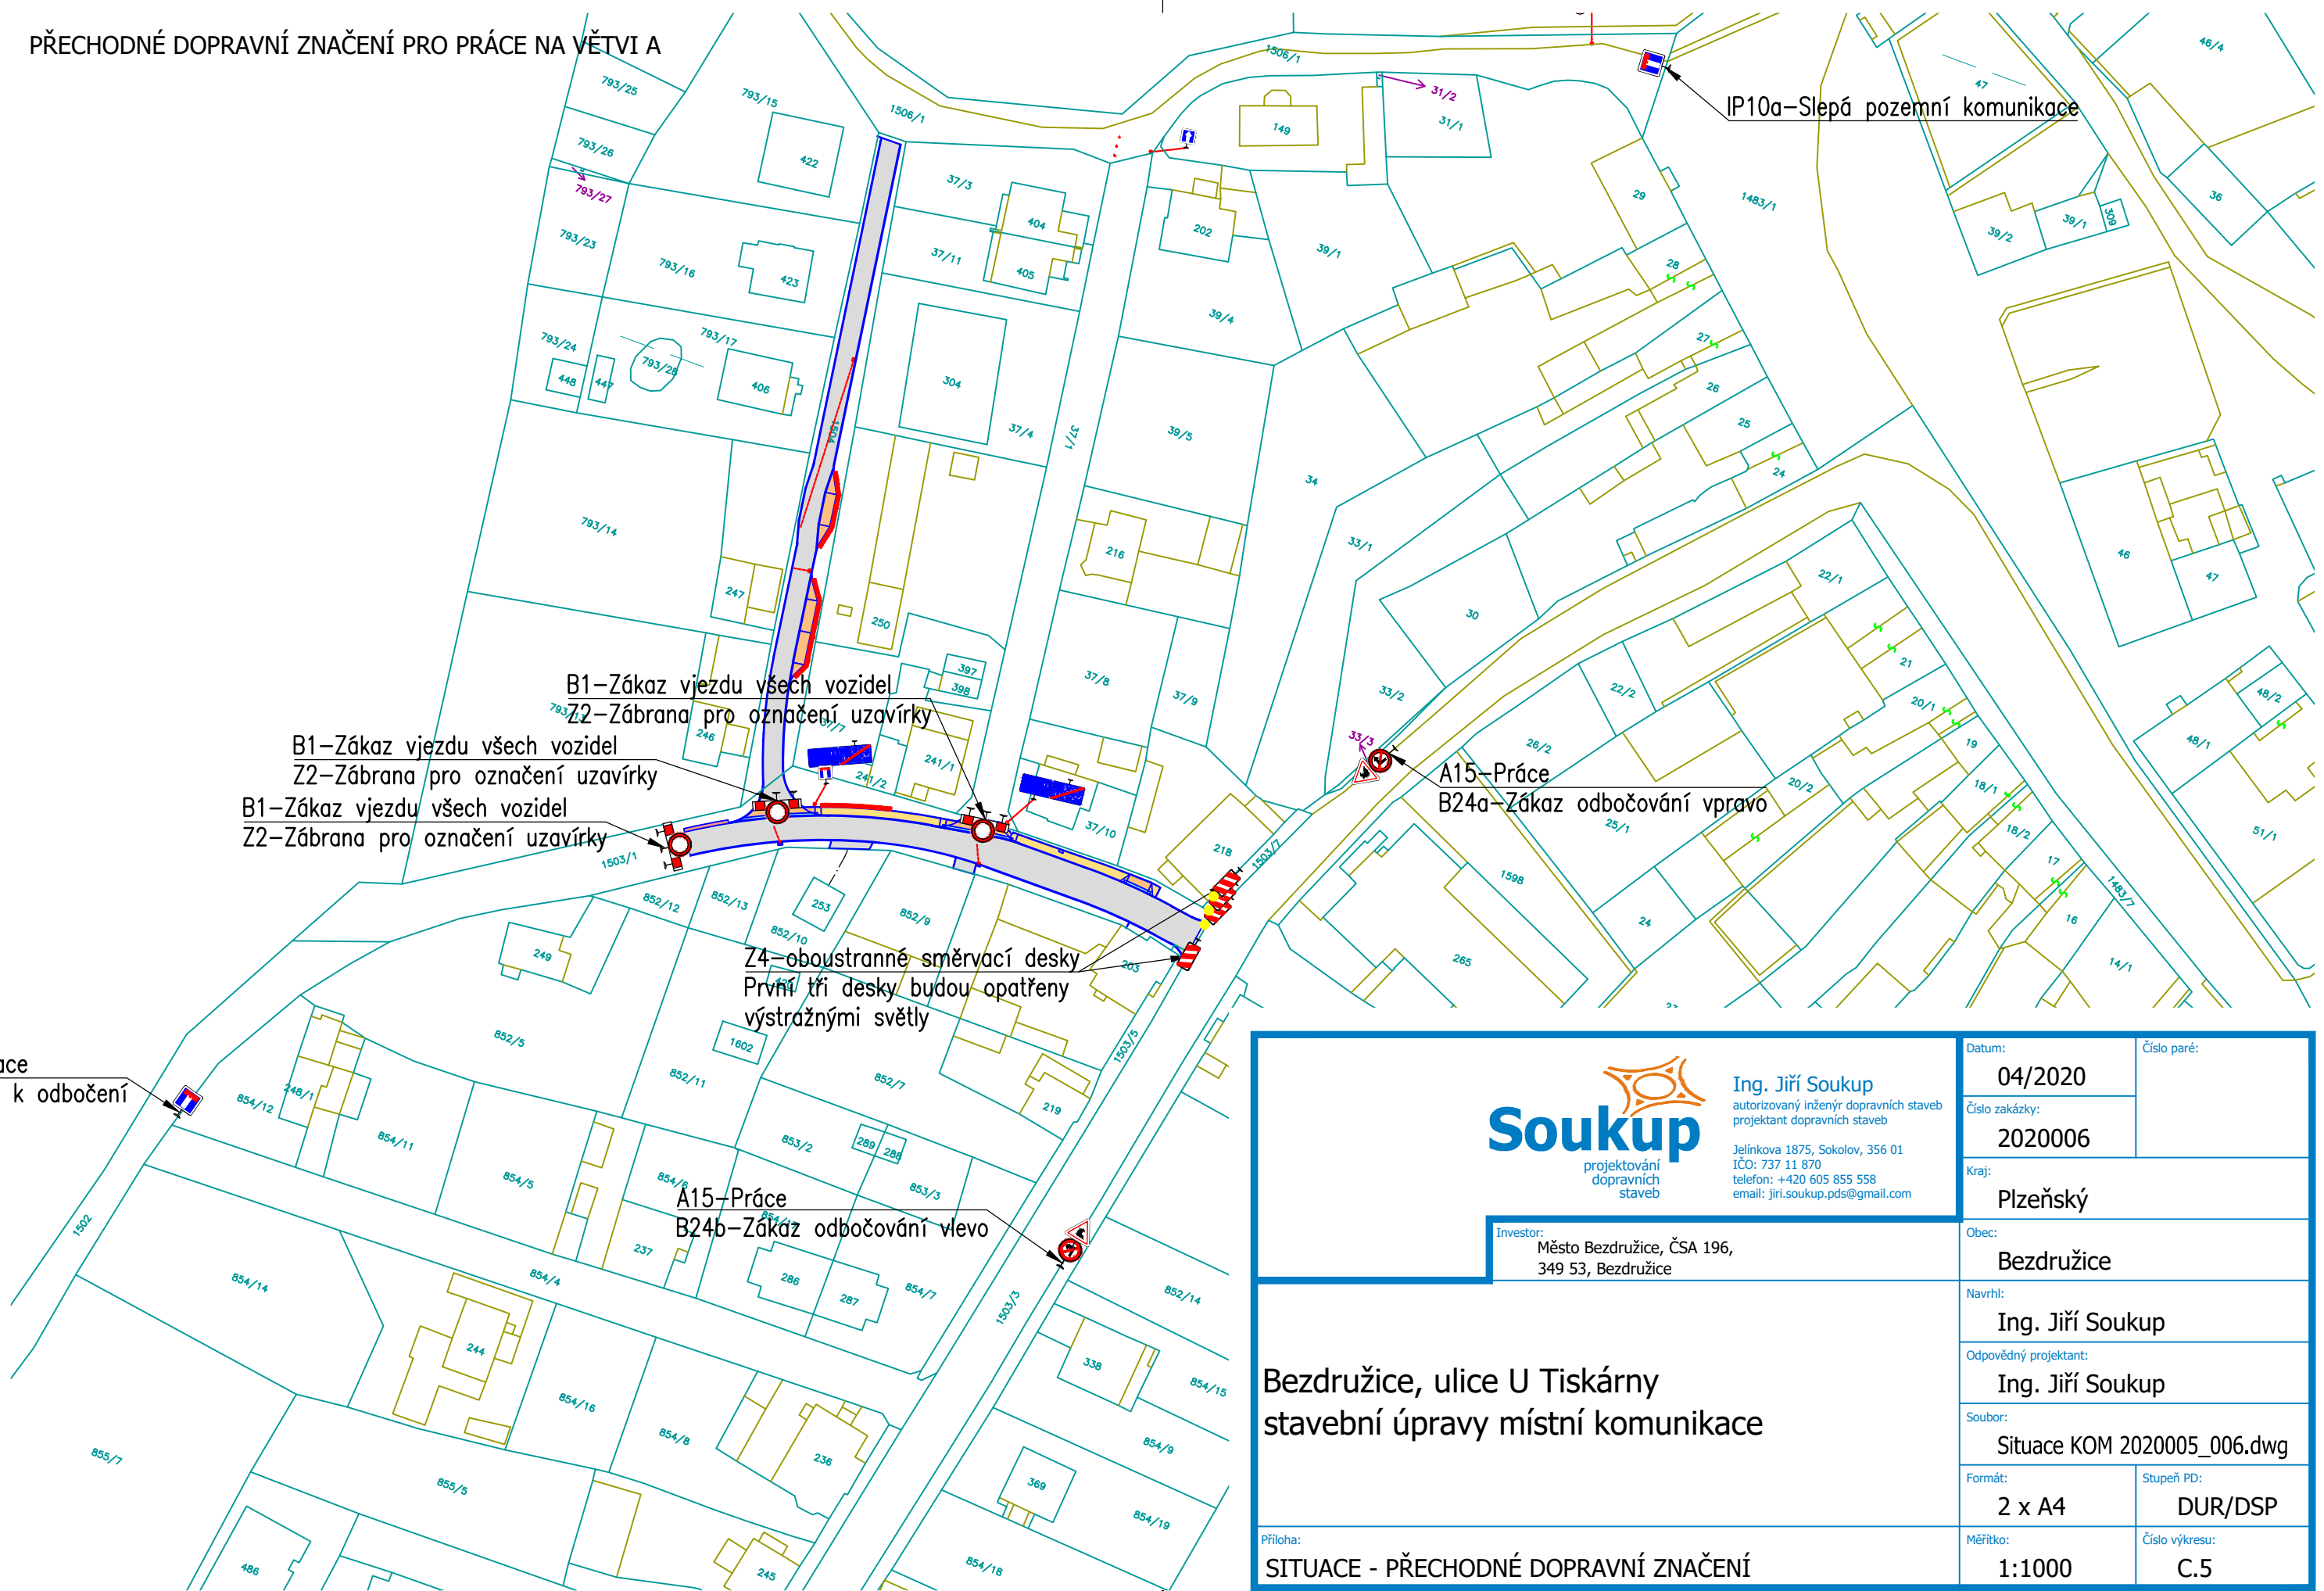

Z4–oboustranné směrovací desky
První tři desky budou opatřeny
výstražnými světly

Soukup
projektování
dopravních
staveb

Ing. Jiří Soukup
autorizovaný inženýr dopravních staveb
projektant dopravních staveb
Jelínkova 1875, Sokolov, 356 01
IČO: 237 11 870
telefon: +420 605 855 558
email: jiri.soukup.pds@gmail.com

Investor:
Město Bezručice, ČSA 196,
349 53, Bezručice

Bezručice, ulice U Tiskárny
stavební úpravy místní komunikace

Příloha:
SITUACE - PŘECHODNÉ DOPRAVNÍ ZNAČENÍ

Datum:	04/2020	Číslo paré:	
Číslo zakázky:	2020006		
Kraj:	Plzeňský		
Obec:	Bezručice		
Návrh:	Ing. Jiří Soukup		
Odpovědný projektant:	Ing. Jiří Soukup		
Soubor:	Situace KOM 2020005_006.dwg		
Formát:	2 x A4	Stupeň PD:	DUR/DSP
Měřítko:	1:1000	Číslo výkresu:	C.5