


LEGENDA:  
NAVRHOVANÉ KONSTRUKCE

- Plochy s povrchem z asfaltového betonu
- Chodníky s povrchem z betonové dlažby tl. 60mm
- Chodníky s povrchem z betonové dlažby tl. 80mm
- Chodníky s povrchem z betonové dlažby reliéfní tl. 80mm

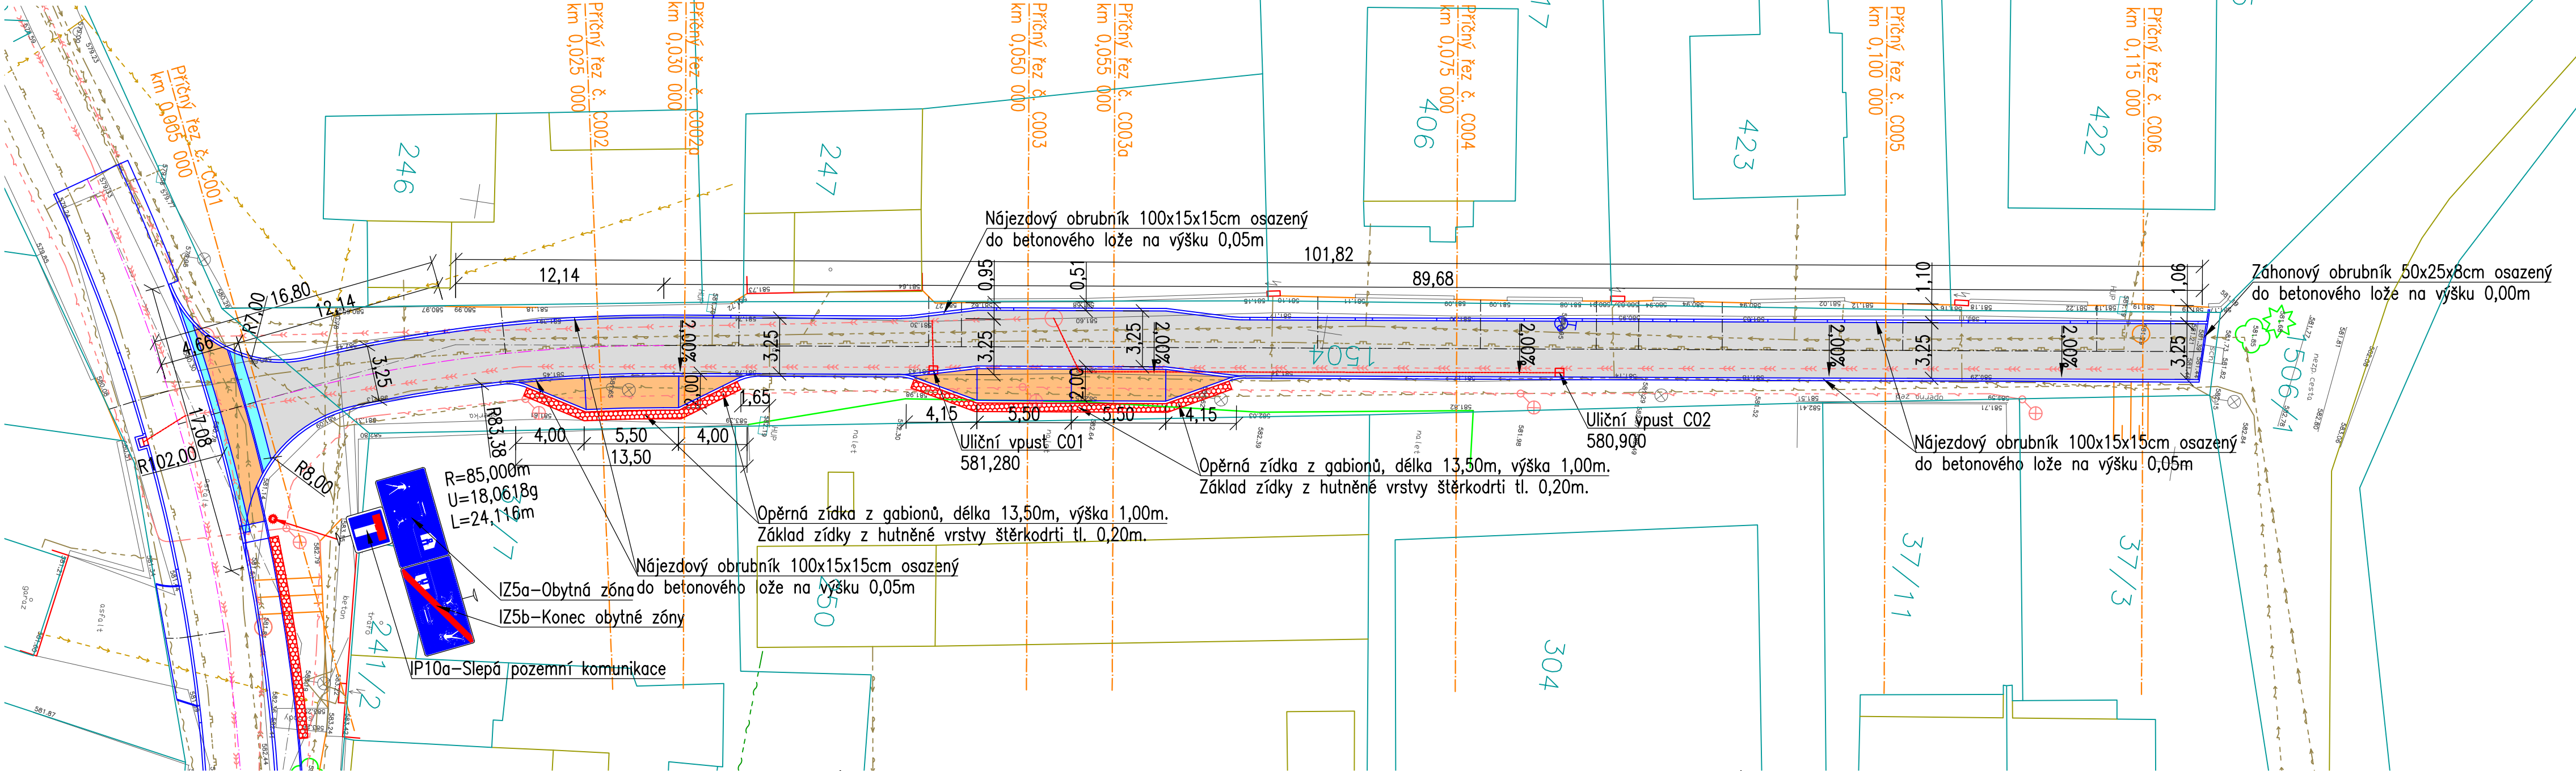

LEGENDA:  
STÁVAJÍCÍ SÍTĚ

- ZEMNÍ KABEL NN
- VZDUŠNÉ VEDENÍ NN IZOLOOVANÉ
- VZDUŠNÉ VEDENÍ VN
- VZDUŠNÉ VEDENÍ VN IZOLOOVANÉ
- SDĚLOVACÍ KABEL
- VZDUŠNÉ VEDENÍ SDĚLOVACÍ
- VEŘEJNÉ OSVĚTLENÍ
- VEŘEJNÉ OSVĚTLENÍ NOVÉ – JINÁ PD
- VODOVOD
- KANALIZACE DEŠŤOVÁ
- KANALIZACE DEŠŤOVÁ – MĚNĚNÁ JINÁ PD
- KANALIZACE JEDNOTNÁ
- KANALIZACE VÝTLAK – JINÁ PD
- PLYN – STL



Ing. Jiří Soukup  
autorizovaný inženýr dopravních staveb  
projektant dopravních staveb

Jelínkova 1875, Sokolov, 356 01  
IČO: 737 11 870  
telefon: +420 605 855 558  
email: jiri.soukup.pds@gmail.com

Datum: 04/2020

Číslo zakázky: 2020006

Kraj: Plzeňský

Obec: Bezručice

Navrh: Ing. Jiří Soukup

Odpovědný projektant: Ing. Jiří Soukup

Soubor: Situace KOM 2020005\_006.dwg

Formát: 4 x A4

Stupeň PD: DUR/DSP

Číslo výkresu: C.4.2

Příloha: SITUACE - VĚTEV C - ULICE U TISKÁRNÝ