

Podrobný podélný profil: NOVÁ TRASA-17 M 1:250/50
Rozsah: km 0,00000 - km 0,19252

< směr ul. U Prádelny

směr Na Piskách>

SKLONOVÉ POMĚRY:

KŘÍŽENÍ STÁVAJÍCÍ IS:
KŘÍŽENÍ NOVÉ VO:
KŘÍŽENÍ NOVÁ DK:

SRŮVNÁVACÍ ROVINA:

KÓTY NIVELETY:

KÓTY TERÉNU:


STANIČENÍ:


VZDÁLENOST PR. ŘEZŮ:

ČÍSLA PR. ŘEZŮ:

STANIČENÍ PR. ŘEZŮ:

SMĚROVÉ POMĚRY:

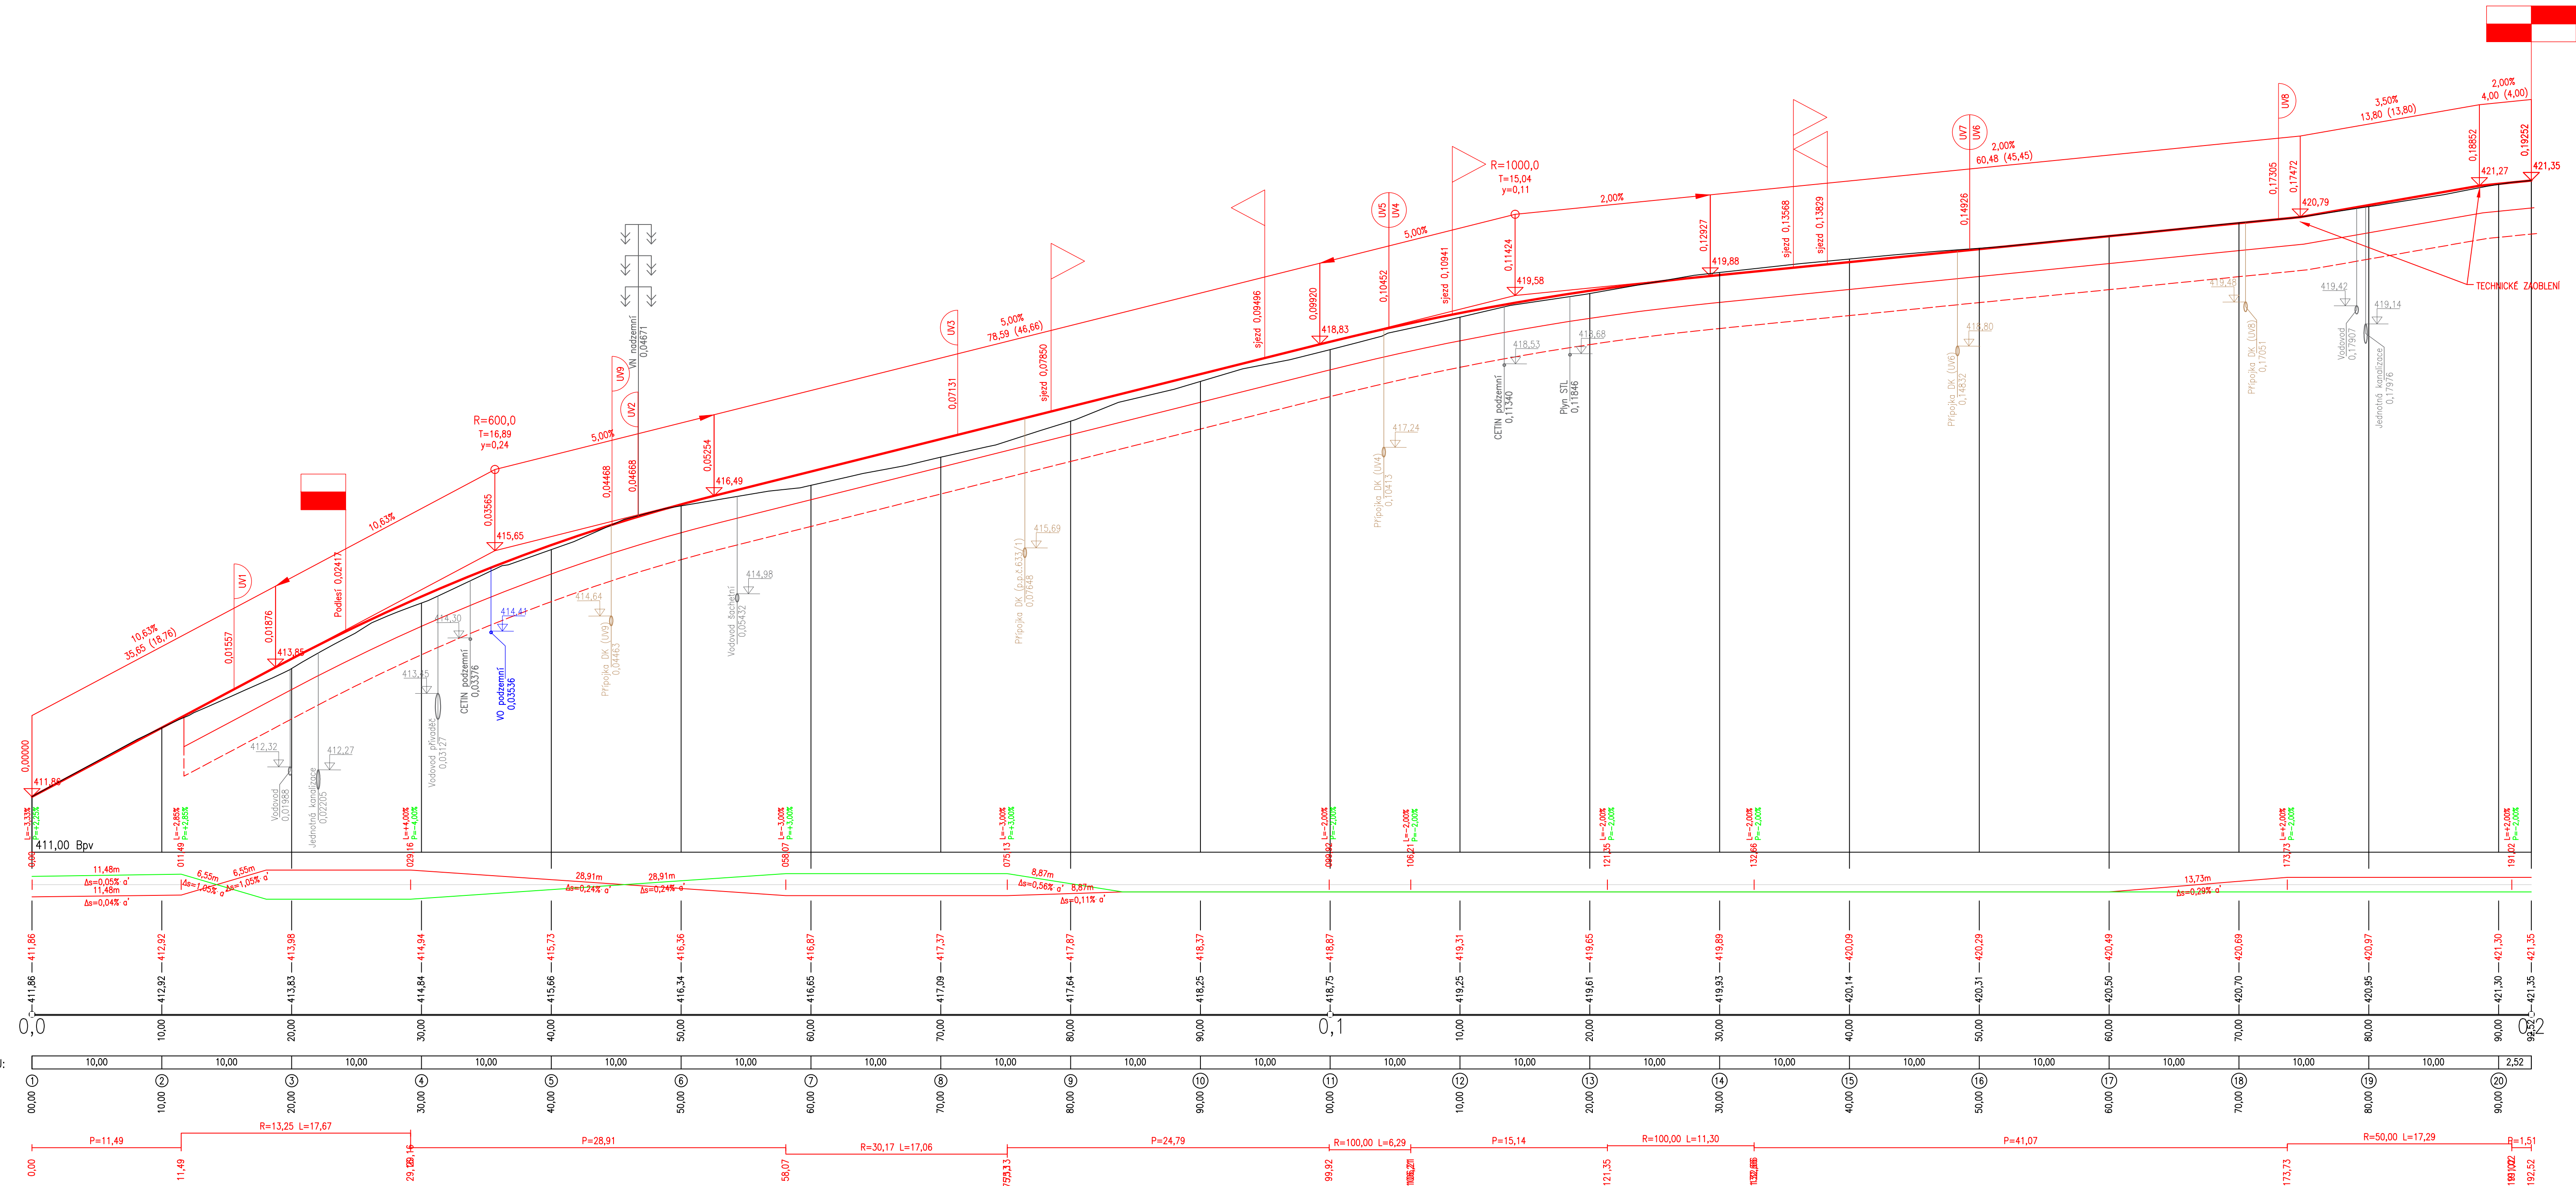

Náměstí Krále Jiřího 6, 350 02 Cheb, tel. 354 436 328, fax 354 535 179, email: info@dsva.cz, www.dsva.cz		
Zodpovědný projektant:	Technická kontrola:	
Ing. Jiří ŠEVČÍK	Ing. Petr KRÁL	
Projektant:	Hlavní projektant:	DOPRAVNÍ STAVBY A VENKOVNÍ ARCHITEKTURA s.r.o.
Jozef Turza	Ing. Jiří ŠEVČÍK	
MěU: MěU Sokolov	Kraj: Karlovarský	Datum: 07/2021
Stavebník: Městys Svatava, ČSA 277 PSČ 357 03 Svatava	Číslo zakázky: 65/2018	
Akce: Úprava ulice Sadové, městys Svatava		Uroveň: PDPS
SO: SO 101 Rekonstrukce komunikace a parkoviště		
Výkres: Podrobný podélný profil A, ul. Sadová		Měřítko: 1 : 250/50
Dokumentaci lze užívat ve smyslu příslušné smlouvy a o dílo kopírování a rozšiřování bez předchozího souhlasu je zakázáno		Část: D.1.1.3a