


CHARAKTERISTICKÉ ŘEZY SADOVÁ

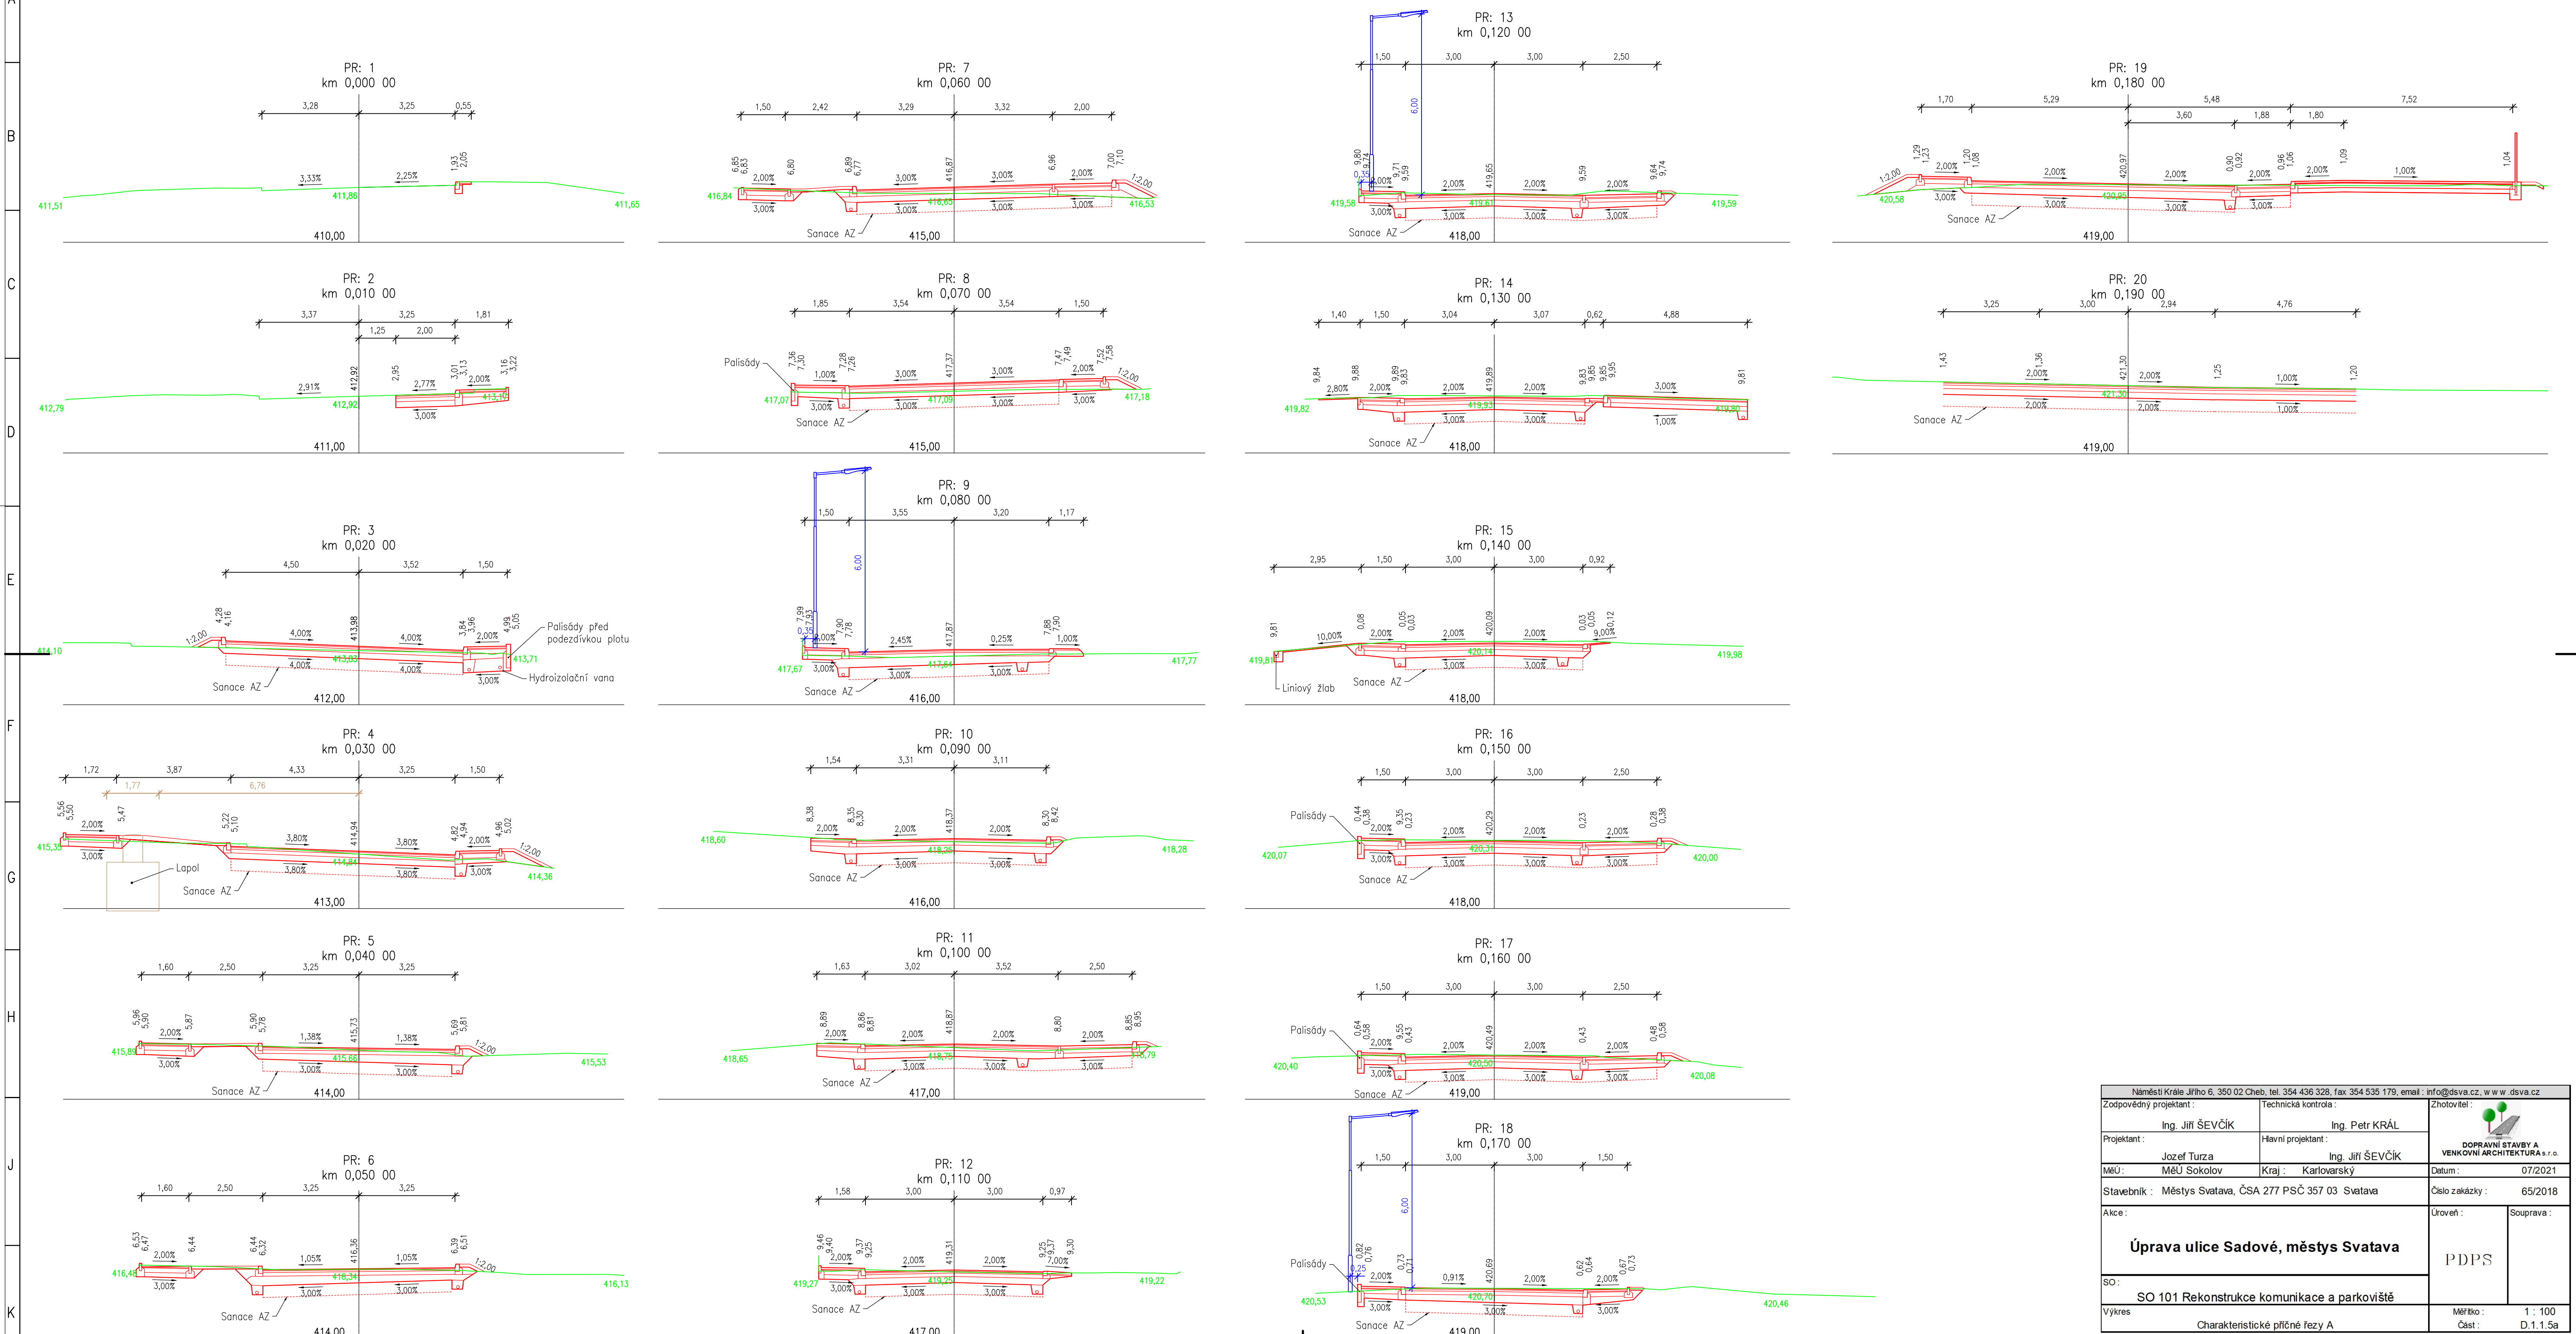

Náměstí Krále Jiřího 6, 350 02 Cheb, tel. 354 436 328, fax 354 535 179, email : info@dsva.cz, www.dsva.cz			
Zodpovědný projektant :		Technická kontrola :	
Ing. Jiří ŠEVČÍK		Ing. Petr KRÁL	
Projektant :		Hlavní projektant :	
Jozef Turza		Ing. Jiří ŠEVČÍK	
MěÚ :		Kraj :	
MěÚ Sokolov		Karlovarský	
Stavebník :		Datum :	
Městys Svatava, ČSA 277 PSC 357 03 Svatava		07/2021	
Akce :		Číslo zakázky :	
Úprava ulice Sadové, městys Svatava		65/2018	
		Úroveň :	
SO :		Souprava :	
SO 101 Rekonstrukce komunikace a parkoviště		PDPS	
Výkres		Měřítko :	
Charakteristické příčné řezy A		Část :	
		1 : 100 D.1.1.5a	