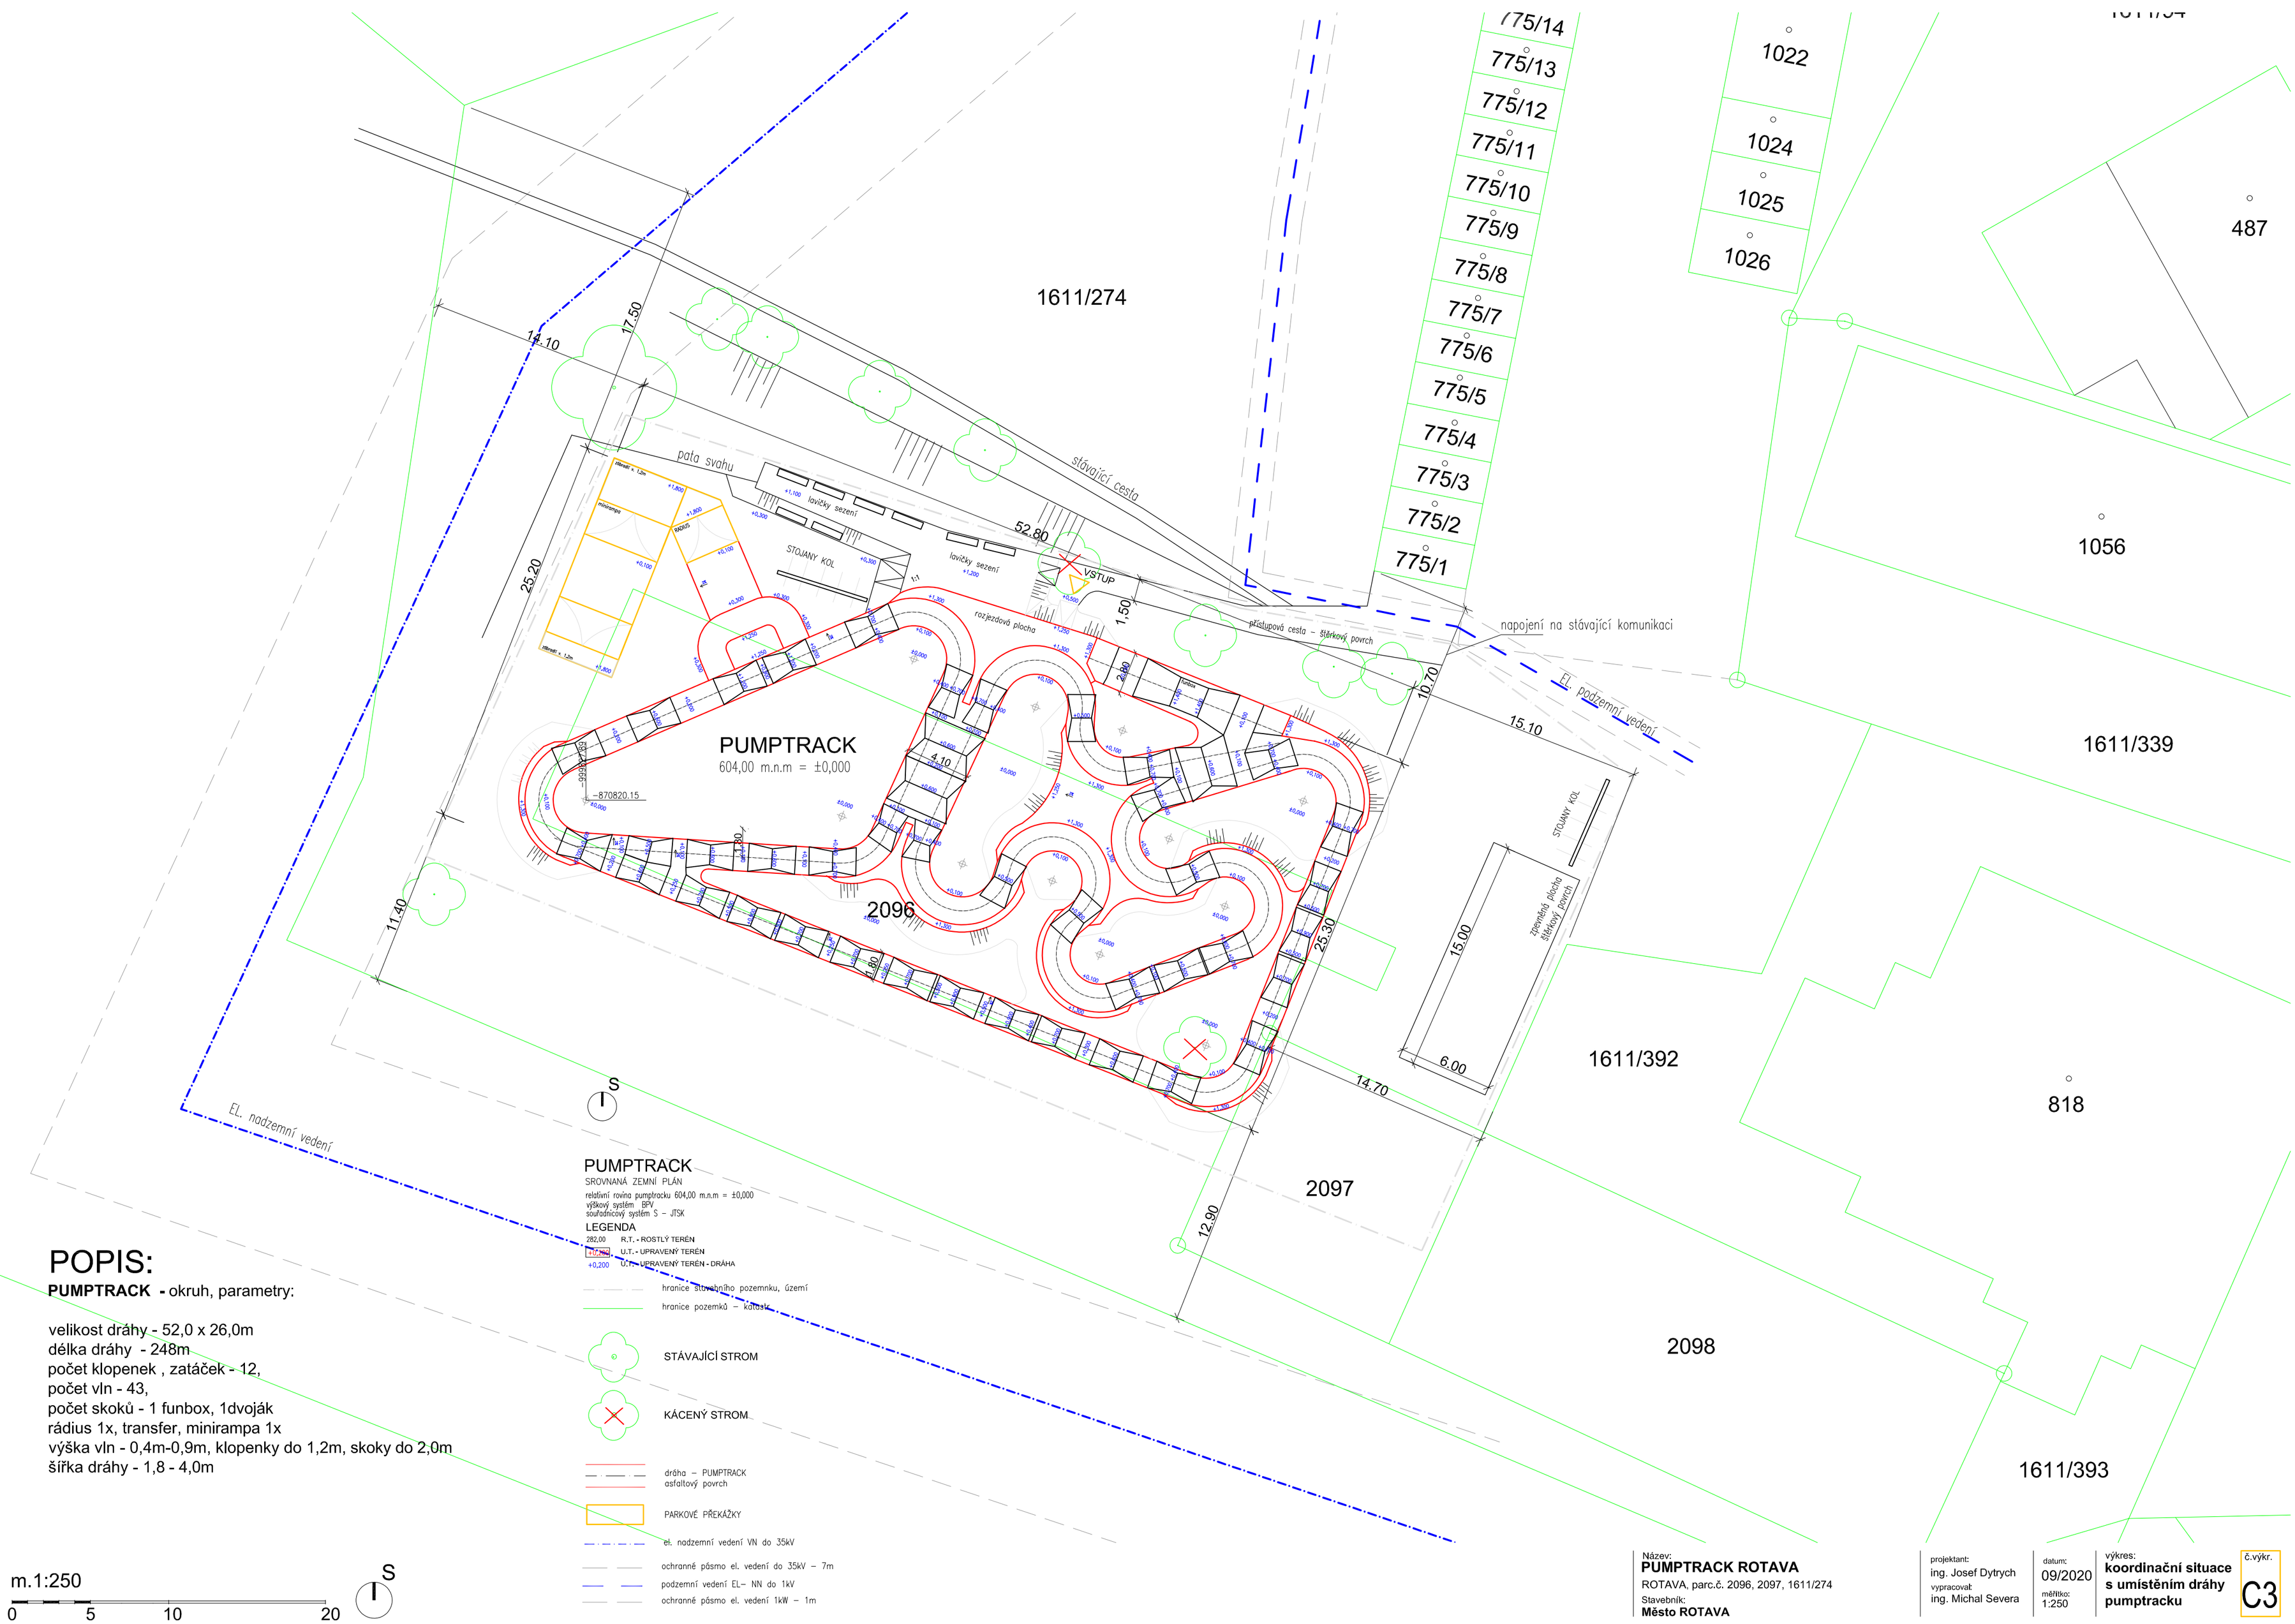

POPIS:

PUMPTRACK - okruh, parametry:

velikost dráhy - 52,0 x 26,0m
délka dráhy - 248m
počet klopenek , zatáček - 12,
počet vln - 43,
počet skoků - 1 funbox, 1dvoják
rádius 1x, transfer, minirampa 1x
výška vln - 0,4m-0,9m, klopenky do 1,2m, skoky do 2,0m
šířka dráhy - 1,8 - 4,0m

PUMPTRACK

SROVNANÁ ZEMNÍ PLÁN

relativní rovina pumptracku 604,00 m.n.m = ±0,000
výškový systém BPV
souřadnicový systém S – JTSK

LEGENDA

282,00 R.T. - ROSTLÝ TERÉN
+1,250 U.T. - UPRAVENÝ TERÉN
+0,200 U.T. - UPRAVENÝ TERÉN - DRÁHA

hranice stavebního pozemku, území
hranice pozemků – katastr

STÁVAJÍCÍ STROM

KÁCENÝ STROM

dráha – PUMPTRACK
asfaltový povrch

PARKOVÉ PŘEKÁŽKY

el. nadzemní vedení VN do 35kV

ochranné pásmo el. vedení do 35kV – 7m

podzemní vedení EL– NN do 1kV

ochranné pásmo el. vedení 1kW – 1m

m.1:250

0 5 10 20

S

Název:
PUMPTRACK ROTAVA
ROTAVA, parc.č. 2096, 2097, 1611/274
Stavebník:
Město ROTAVA

projektant:
ing. Josef Dytrych
vypracoval:
ing. Michal Severa

datum:
09/2020
měřítko:
1:250

výkres:
koordinační situace s umístěním dráhy pumptracku

č.výkr.
C3