



Vzorový příčný řez 1 - v místě pro přecházení

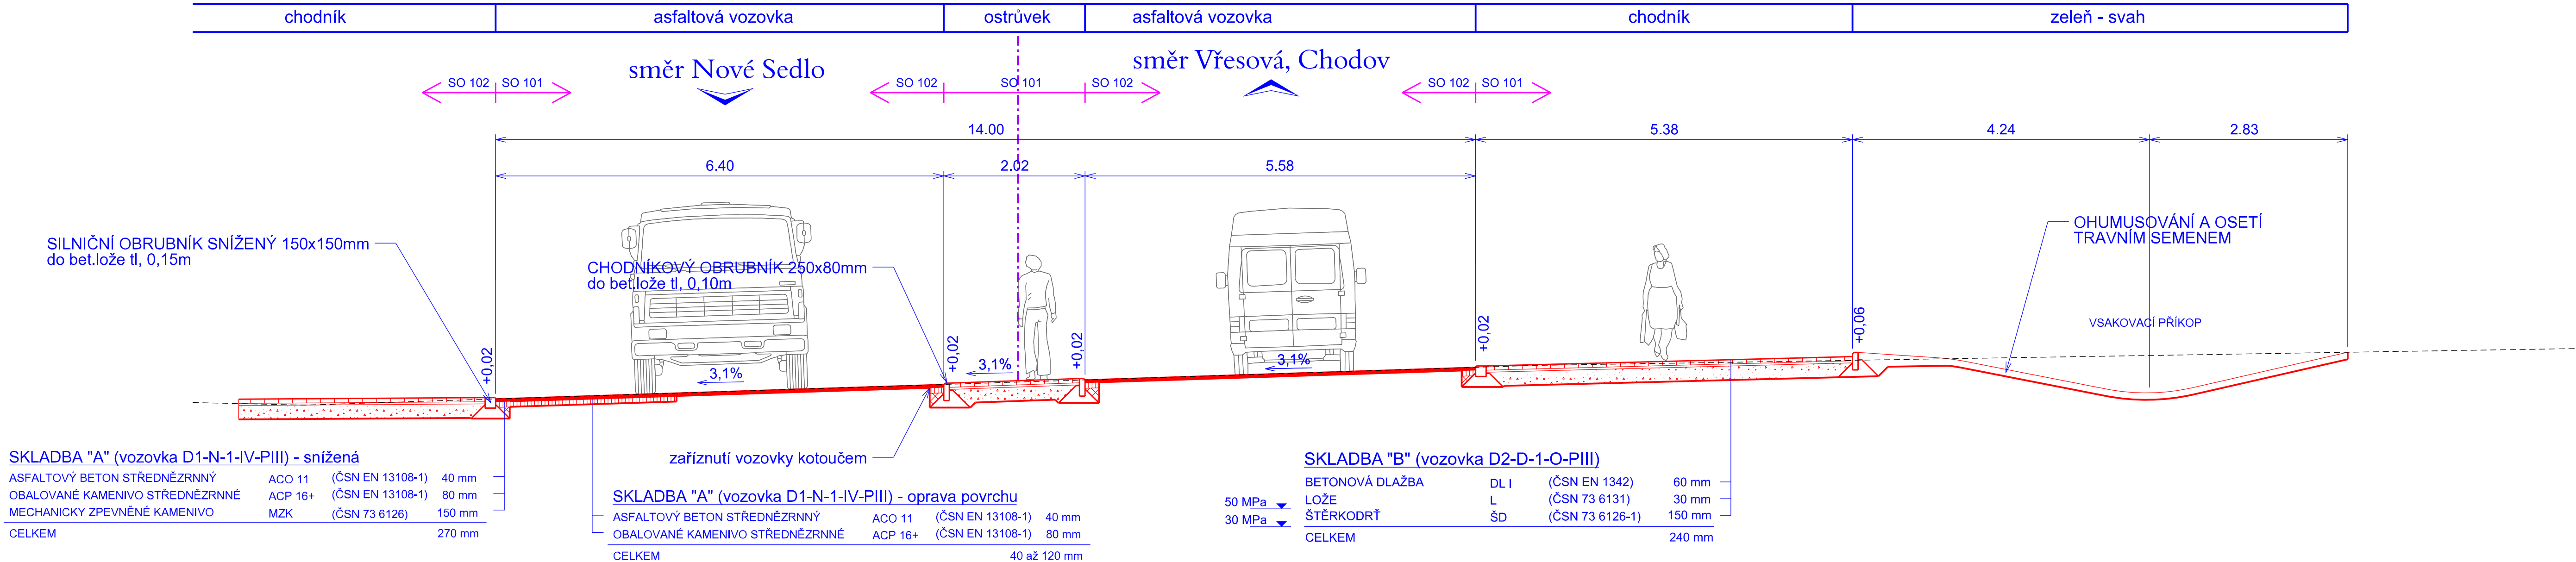

Vzorový příčný řez 2 - na konci ostrůvku (Sta 0+060 osa 2)



Objektizace:
SO 101 - Dopravní část obec
SO 102 - Dopravní část KSÚS
SO 431 - Veřejné osvětlení

 Inplan CZ s.r.o. dopravní stavby městské inženýrství Majakovského 707/29 360 05 Karlovy Vary www.inplan.cz	Zodpovědný projektant: Ing. Ota Řezanka		Hlavní projektant: Ing. Ota Řezanka		Stavebník: Obec Vintířov Vintířov 62 357 44 Vintířov	
	Projektant: Ing. Ota Řezanka		Technická kontrola: Ing. Petr Král			
	Vintířov, úprava křižovatky u čp.100 SO 101 Dopravní část Vzorové příčné řezy				Datum: 03/2021	Paré číslo:
					Úroveň: DUSP	
					Číslo zakázky: 022021	
Příloha:				Měřítko: 1: 50	Číslo přílohy: D1.1.4	

Dokumentaci lze užívat ve smyslu příslušné smlouvy o dílo, kopírování a rozšiřování bez předchozího souhlasu je zakázáno.