

OZNAČENÍ PROFILU
PARCELNÍ ČÍSLO POZEMKŮ
POVRCH TERÉNU

1:500/1:100



DNO POTRUBÍ


SOUČASNÝ TERÉN

SROVNÁVACÍ ROVINA

STANIČENÍ m

MATERIÁL – PROFIL – DÉLKA m

SPÁD % – DÉLKA ÚSEKU m

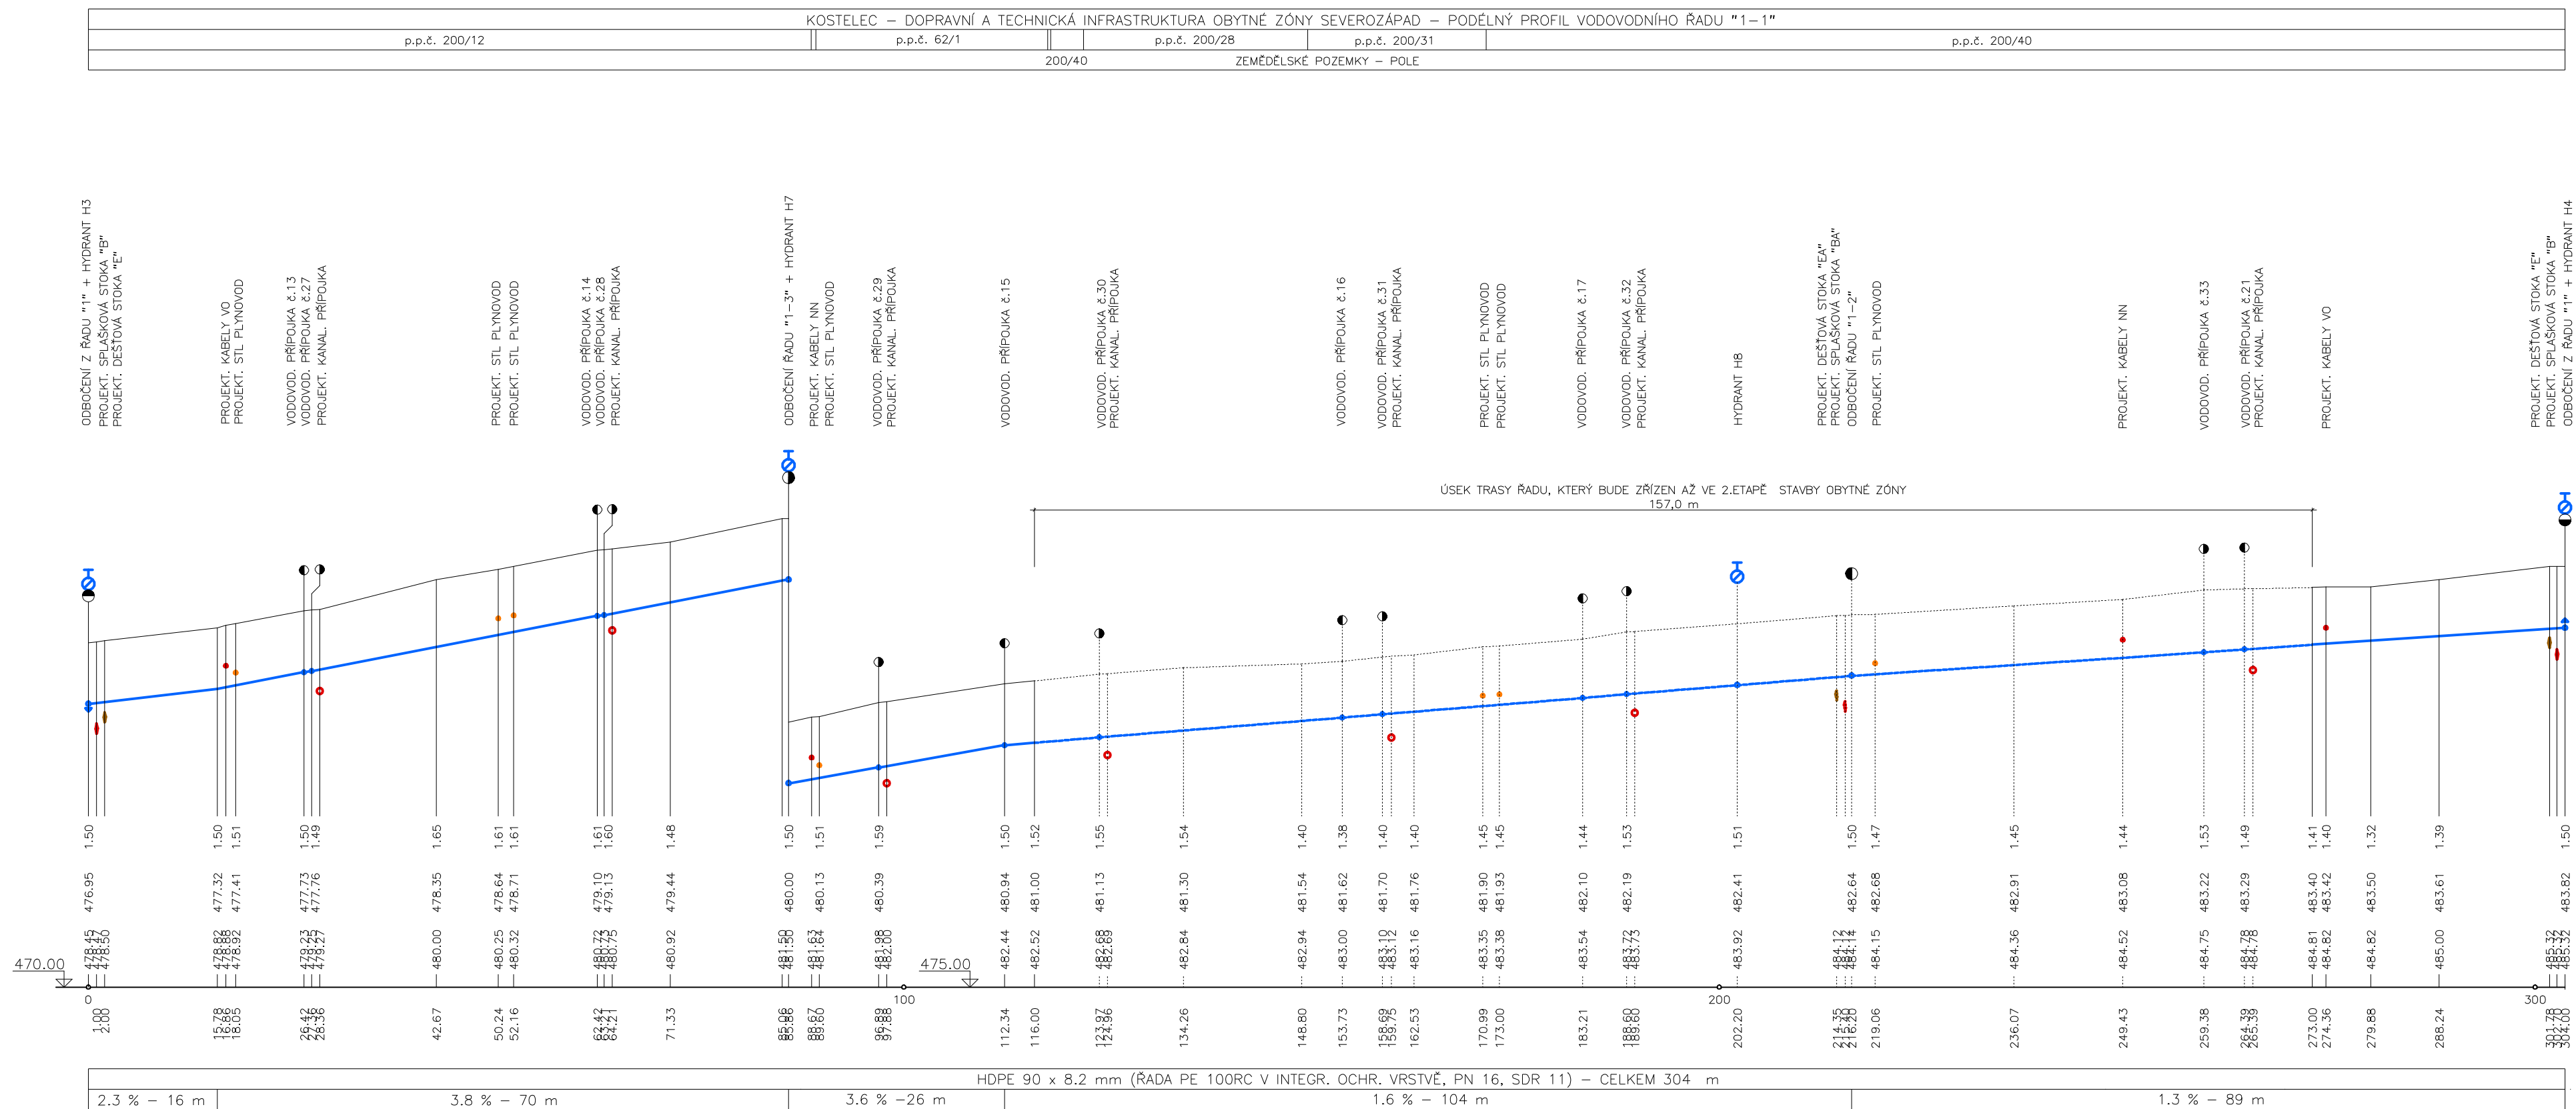

Souřadnicový systém: S-JTSK; Výškový systém: Baltský p.v.

Výkonovatel:	Bc. RÁHA	Projektoval:	Bc. RÁHA
Kraj:	PLZEŇSKÝ	Oves:	TACHOV
Objekt:	KOSTELEČ	K.d.:	KOSTELEČ U STŘIBRA
Investor:	OBEC KOSTELEČ, Kosteletce 34, 349 01 Smolov		
Stavba:	KOSTELEČ u Stříbra INFRASTRUKTURA ŽOŇY "SEVEROZÁPAD" – 1. ETAPA SO-301 VODOVOD		
Průřah:	PODÉLNÉ PROFILY ŘADU "1-1" 304/2020		
		Datum:	05/2020
		Státní:	DÚR+D5P
		Měřítko:	1:500/1:100
		Arch. číslo	Číslo výkresu
			D3.4