


# KANALIZACE ROZVİNUTÉ ŘEZY 8-15

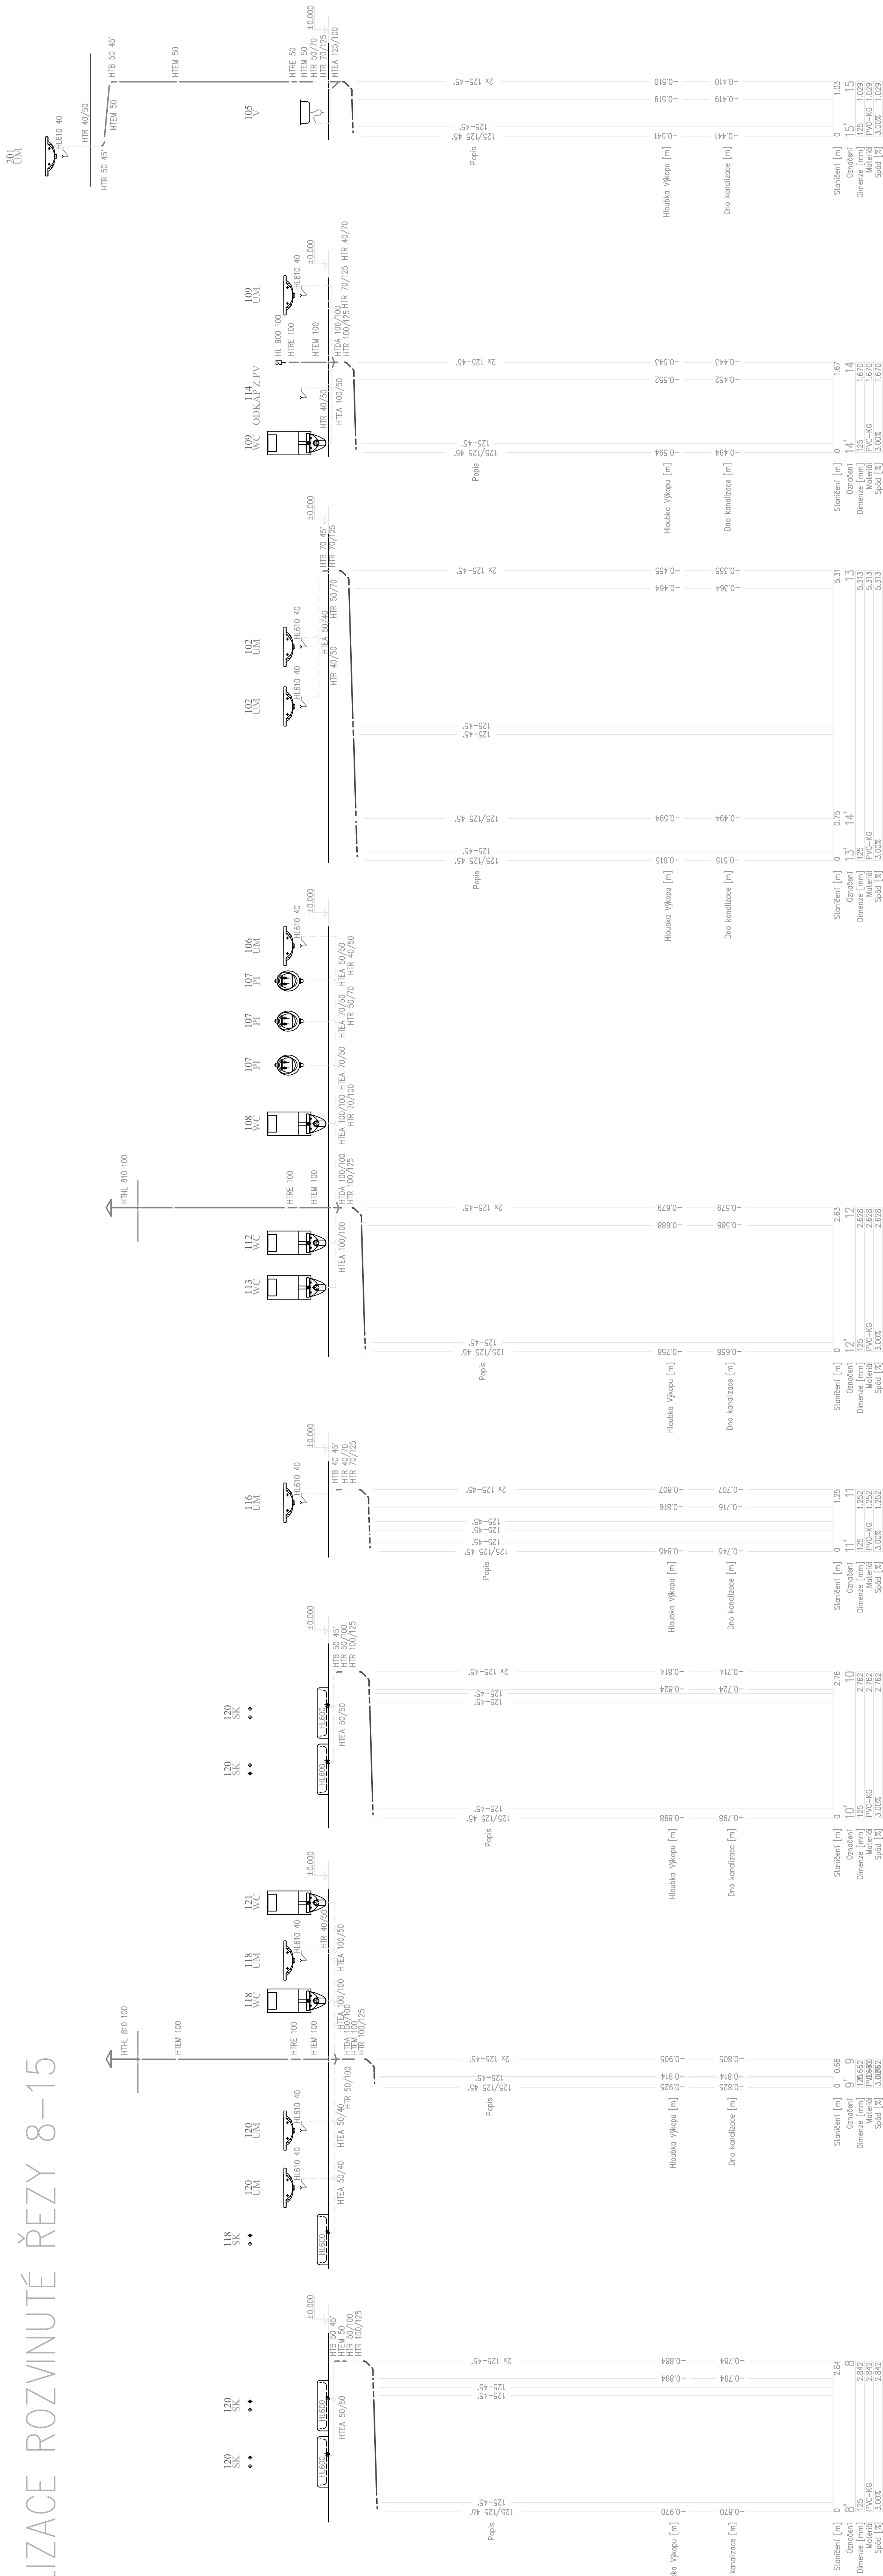

Vedoucí projektant		Obp. projektant	Vypracoval	Účel	DSP
Ing. Martin Vohný		Pavel Stejskal	Jakub Stejskal	Datum	05/2022
		AT 0300714		Číslo zak.	02020222
Investor					
Město Hanice, U Pošty 182, 351 24, IČ: 009 53 961					
Kraj		Karlovarský			
<b>ŠATNY PRO FOTBALISTY A OBECNÍ DŮM</b>					
<b>STUDÁNKA U AŠE</b>					
Lokální akce		Studánka, k.ú. Studánka u Aše parc. č. 251, 409/13, 409/22, 741/2			
Stavba - objekt: ZTI		Číslo			
Odsah		<b>D.1.4.1.5</b>			

Vedoucí projektant		Obp. projektant	Vypracoval	Účel	DSP
Ing. Martin Vohný		Pavel Stejskal	Jakub Stejskal	Datum	05/2022
		AT 0300714		Číslo zak.	02020222
Investor					
Město Hanice, U Pošty 182, 351 24, IČ: 009 53 961					
Kraj		Karlovarský			
<b>ŠATNY PRO FOTBALISTY A OBECNÍ DŮM</b>					
<b>STUDÁNKA U AŠE</b>					
Název akce					
Lokaliza akce		Studánka, k.ú. Studánka u Aše parc. č. 251, 409/13, 409/22, 741/2			
Stavba - objekt - ZTI		Číslo			
Odsah		<b>D.1.4.1.5</b>			