


LEGENDA HMOT:

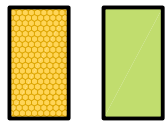

NOVÁ ŠTĚRKOVÁ ODSTAVNÁ
PLOCHA 400 m²

EXTENZIVNÍ ZAZELENĚNÍ



PLOCHA NOVĚ VYSAHOVANÁ A MELIORAČNĚ ZAJIŠTĚNÁ (v případě potřeby zajištěná vhodným způsobem proti vzniku smykových ploch - přitížení paty skalkou, gabionovou stěnou apod.)

NOVÉ OPLOCENÍ

NOVĚ UMÍSTĚNÝ OBJEKT + REKONSTRUKCE
STÁVAJÍCÍHO OBJEKTU o ploše 436,27 m²

LEGENDA PRVKU:


493,32
73




VSTUP DO OBJEKTU



VSTUP DO OBJEKTU

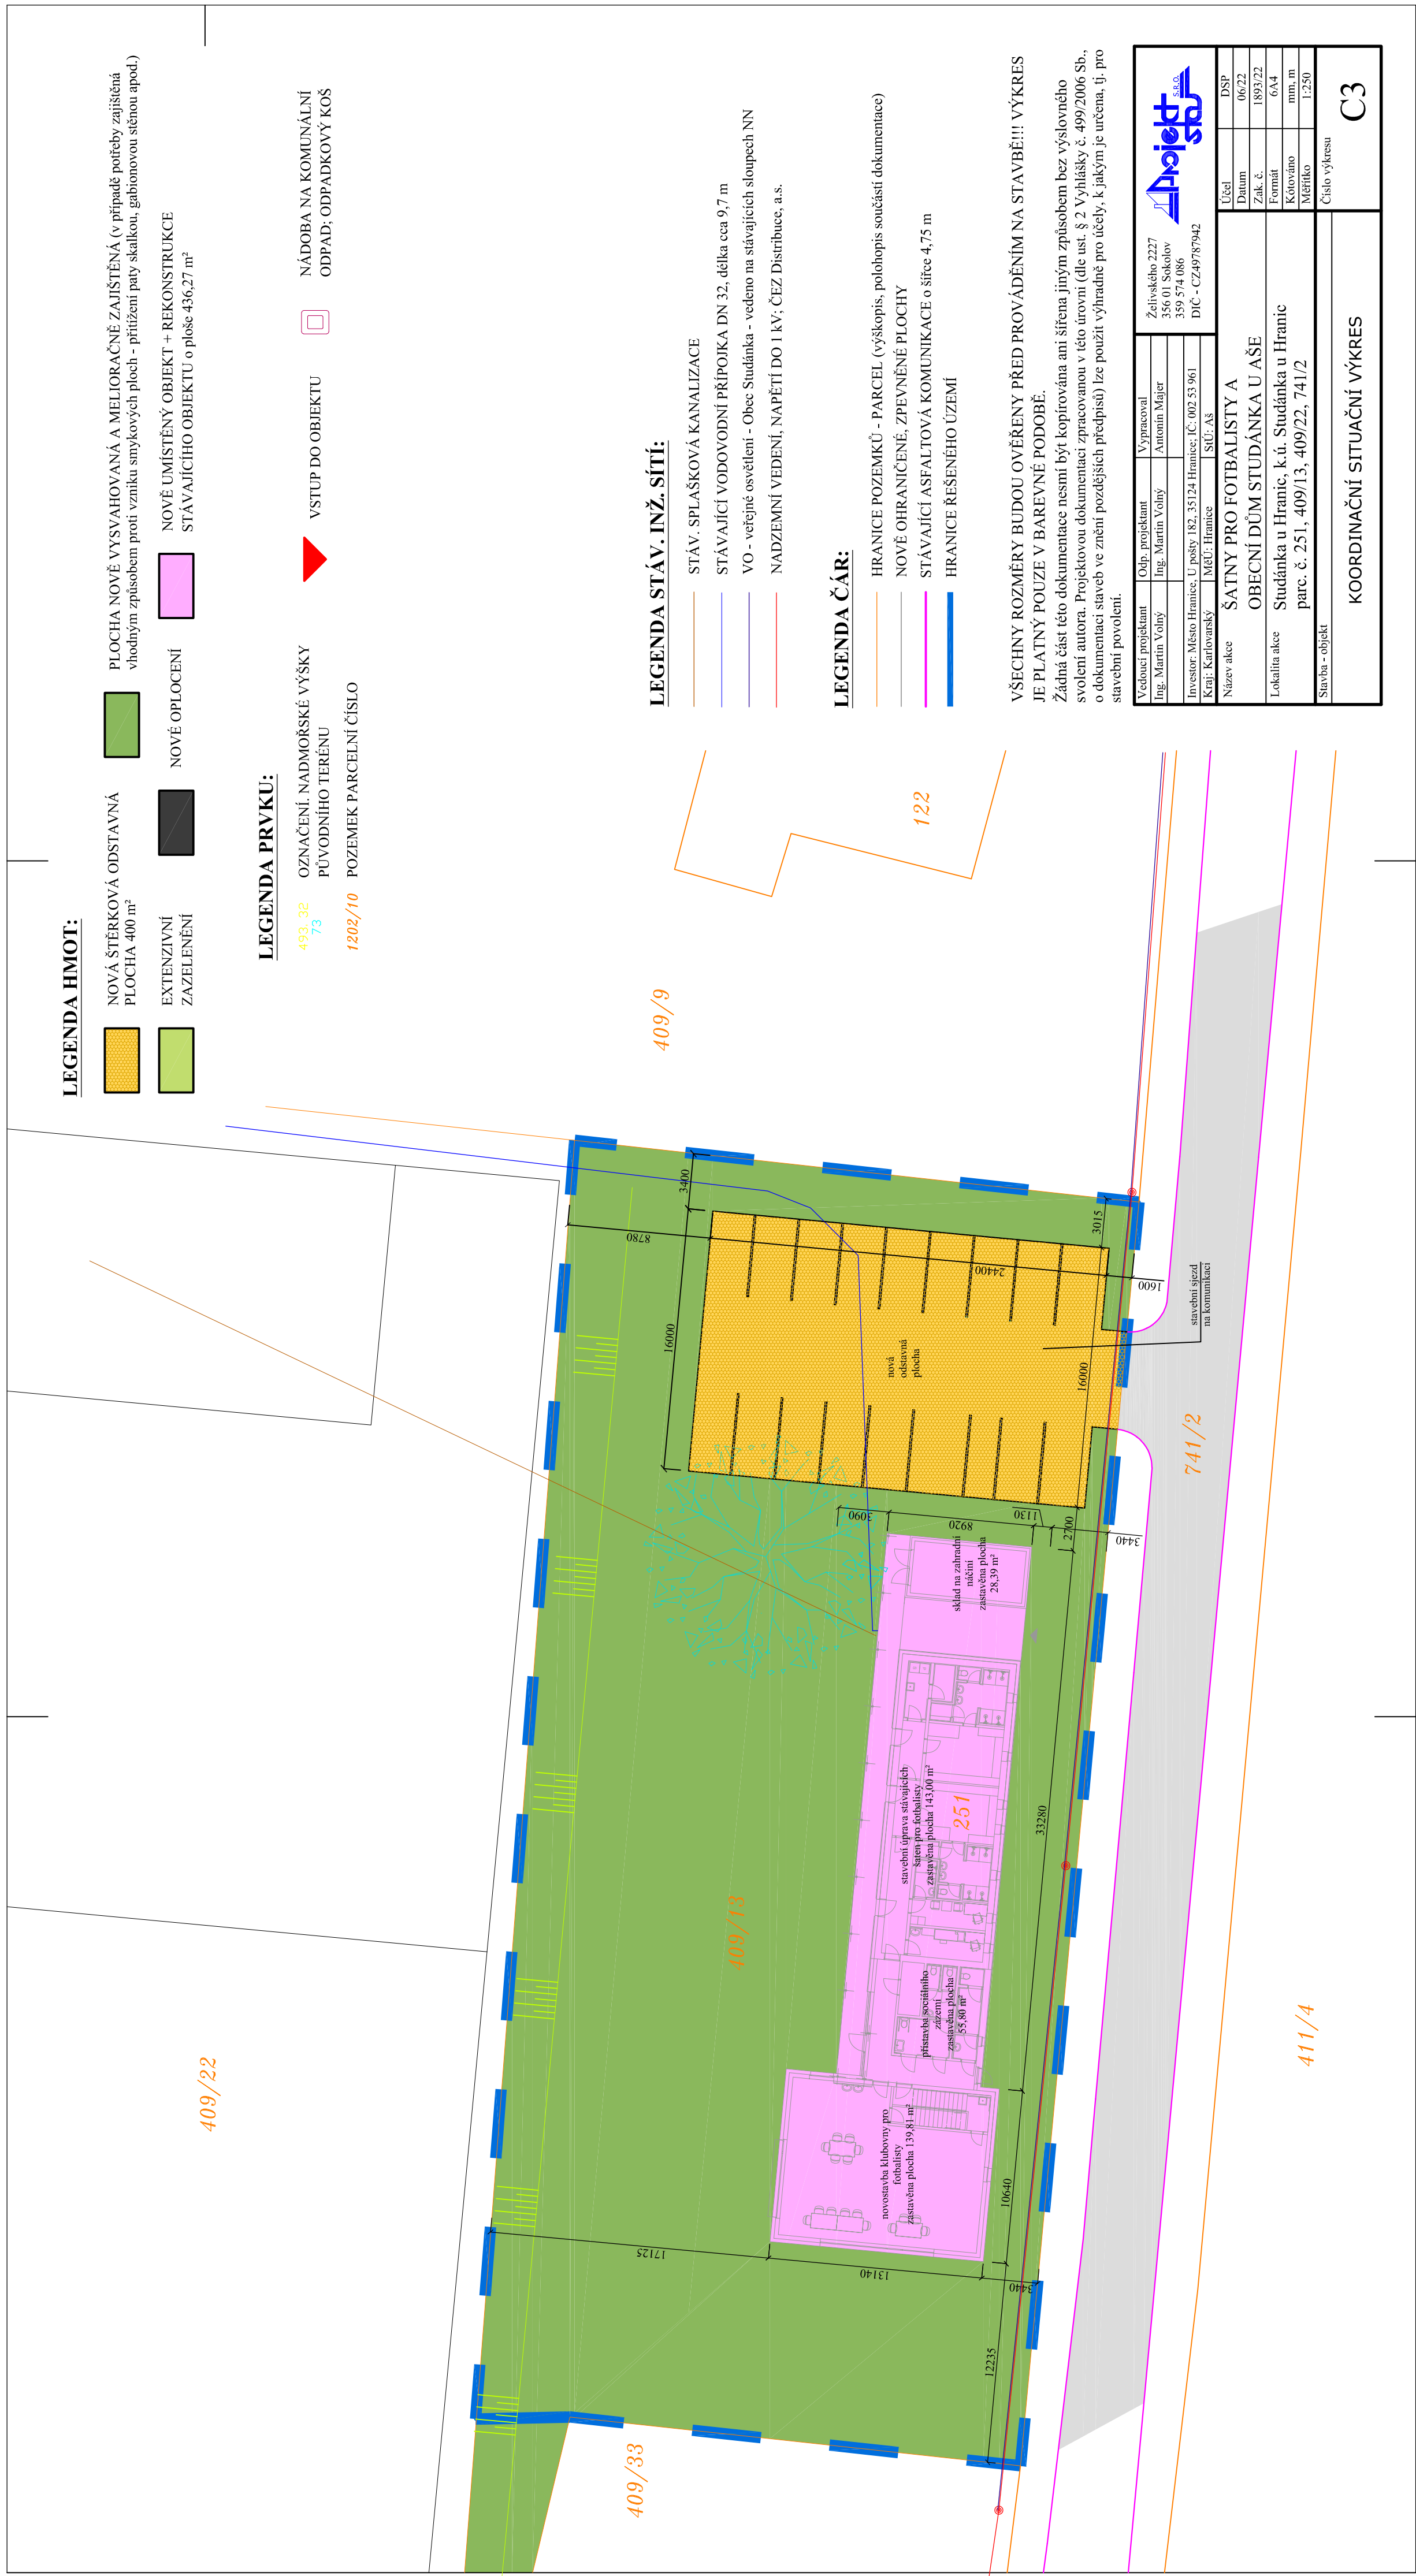

LEGENDA STÁV. INŽ. SÍTÍ:

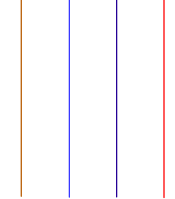


STÁV. SPLAŠKOVÁ KANALIZACE

STÁVAJÍCÍ VODOVODNÍ PŘÍPOJKA DN 32, délka cca 9,7 m

VO - veřejné osvětlení - Obec Studánka - vedeno na stávajících sloupech NN

NADZEMNÍ VEDENÍ, NAPĚTÍ DO 1 kV; ČEZ Distribuce, a.s.

LEGENDA ČÁR:

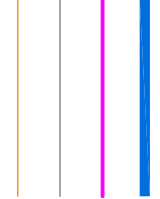

HRANICE POZEMKŮ - PARCEL (výškopis, polohopis součástí dokumentace)


NOVĚ OHRANIČENÉ, ZPEVNĚNÉ PLOCHY

STÁVAJÍCÍ ASFALTOVÁ KOMUNIKACE o šířce 4,75 m

HRANICE ŘEŠENÉHO ÚZEMÍ

VŠECHNY ROZMĚRY BUDOU OVĚŘENY PŘED PROVÁDĚNÍM NA STAVBĚ!!! VÝKRES JE PLATNÝ POUZE V BAREVNÉ PODOBĚ.

Žádná část této dokumentace nesmí být kopírována ani šířena jiným způsobem bez výslovného svolení autora. Projektovou dokumentaci zpracovanou v této úrovni (dle ust. § 2 Vyhlášky č. 499/2006 Sb., o dokumentaci staveb ve znění pozdějších předpisů) lze použít výhradně pro účely, k jakým je určena, tj. pro stavební povolení.

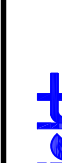		Želivského 2227 356 01 Sokolov 359 574 086 DIČ - CZ49787942	
Vedoucí projektant Ing. Martin Voňný	Odp. projektant Ing. Martin Voňný	Vypracoval Antonín Majer	Účel Datum Zak. č. Formát Kótováno Měřítko
Investor: Město Hranice, U pošty 182, 35124 Hranice; IČ: 002 53 961 Kraj: Karlovarský MěÚ: Hranice SÚ: Aš			DSP 06/22 1893/22 6A4 mm, m 1:250
ŠATNY PRO FOTBALISTY A OBECNÍ DŮM STUDÁNKA U AŠE Studánka u Hranic, k.ú. Studánka u Hranic parc. č. 251, 409/13, 409/22, 741/2			Číslo výkresu C3
Název akce Lokality akce Stavba - objekt			KOORDINAČNÍ SITUAČNÍ VÝKRES