


STUDIE STAVEBNÍCH ÚPRAV č. p. 8, JÁCHYMOV  
PŮDORYS 1.NP, 1:50

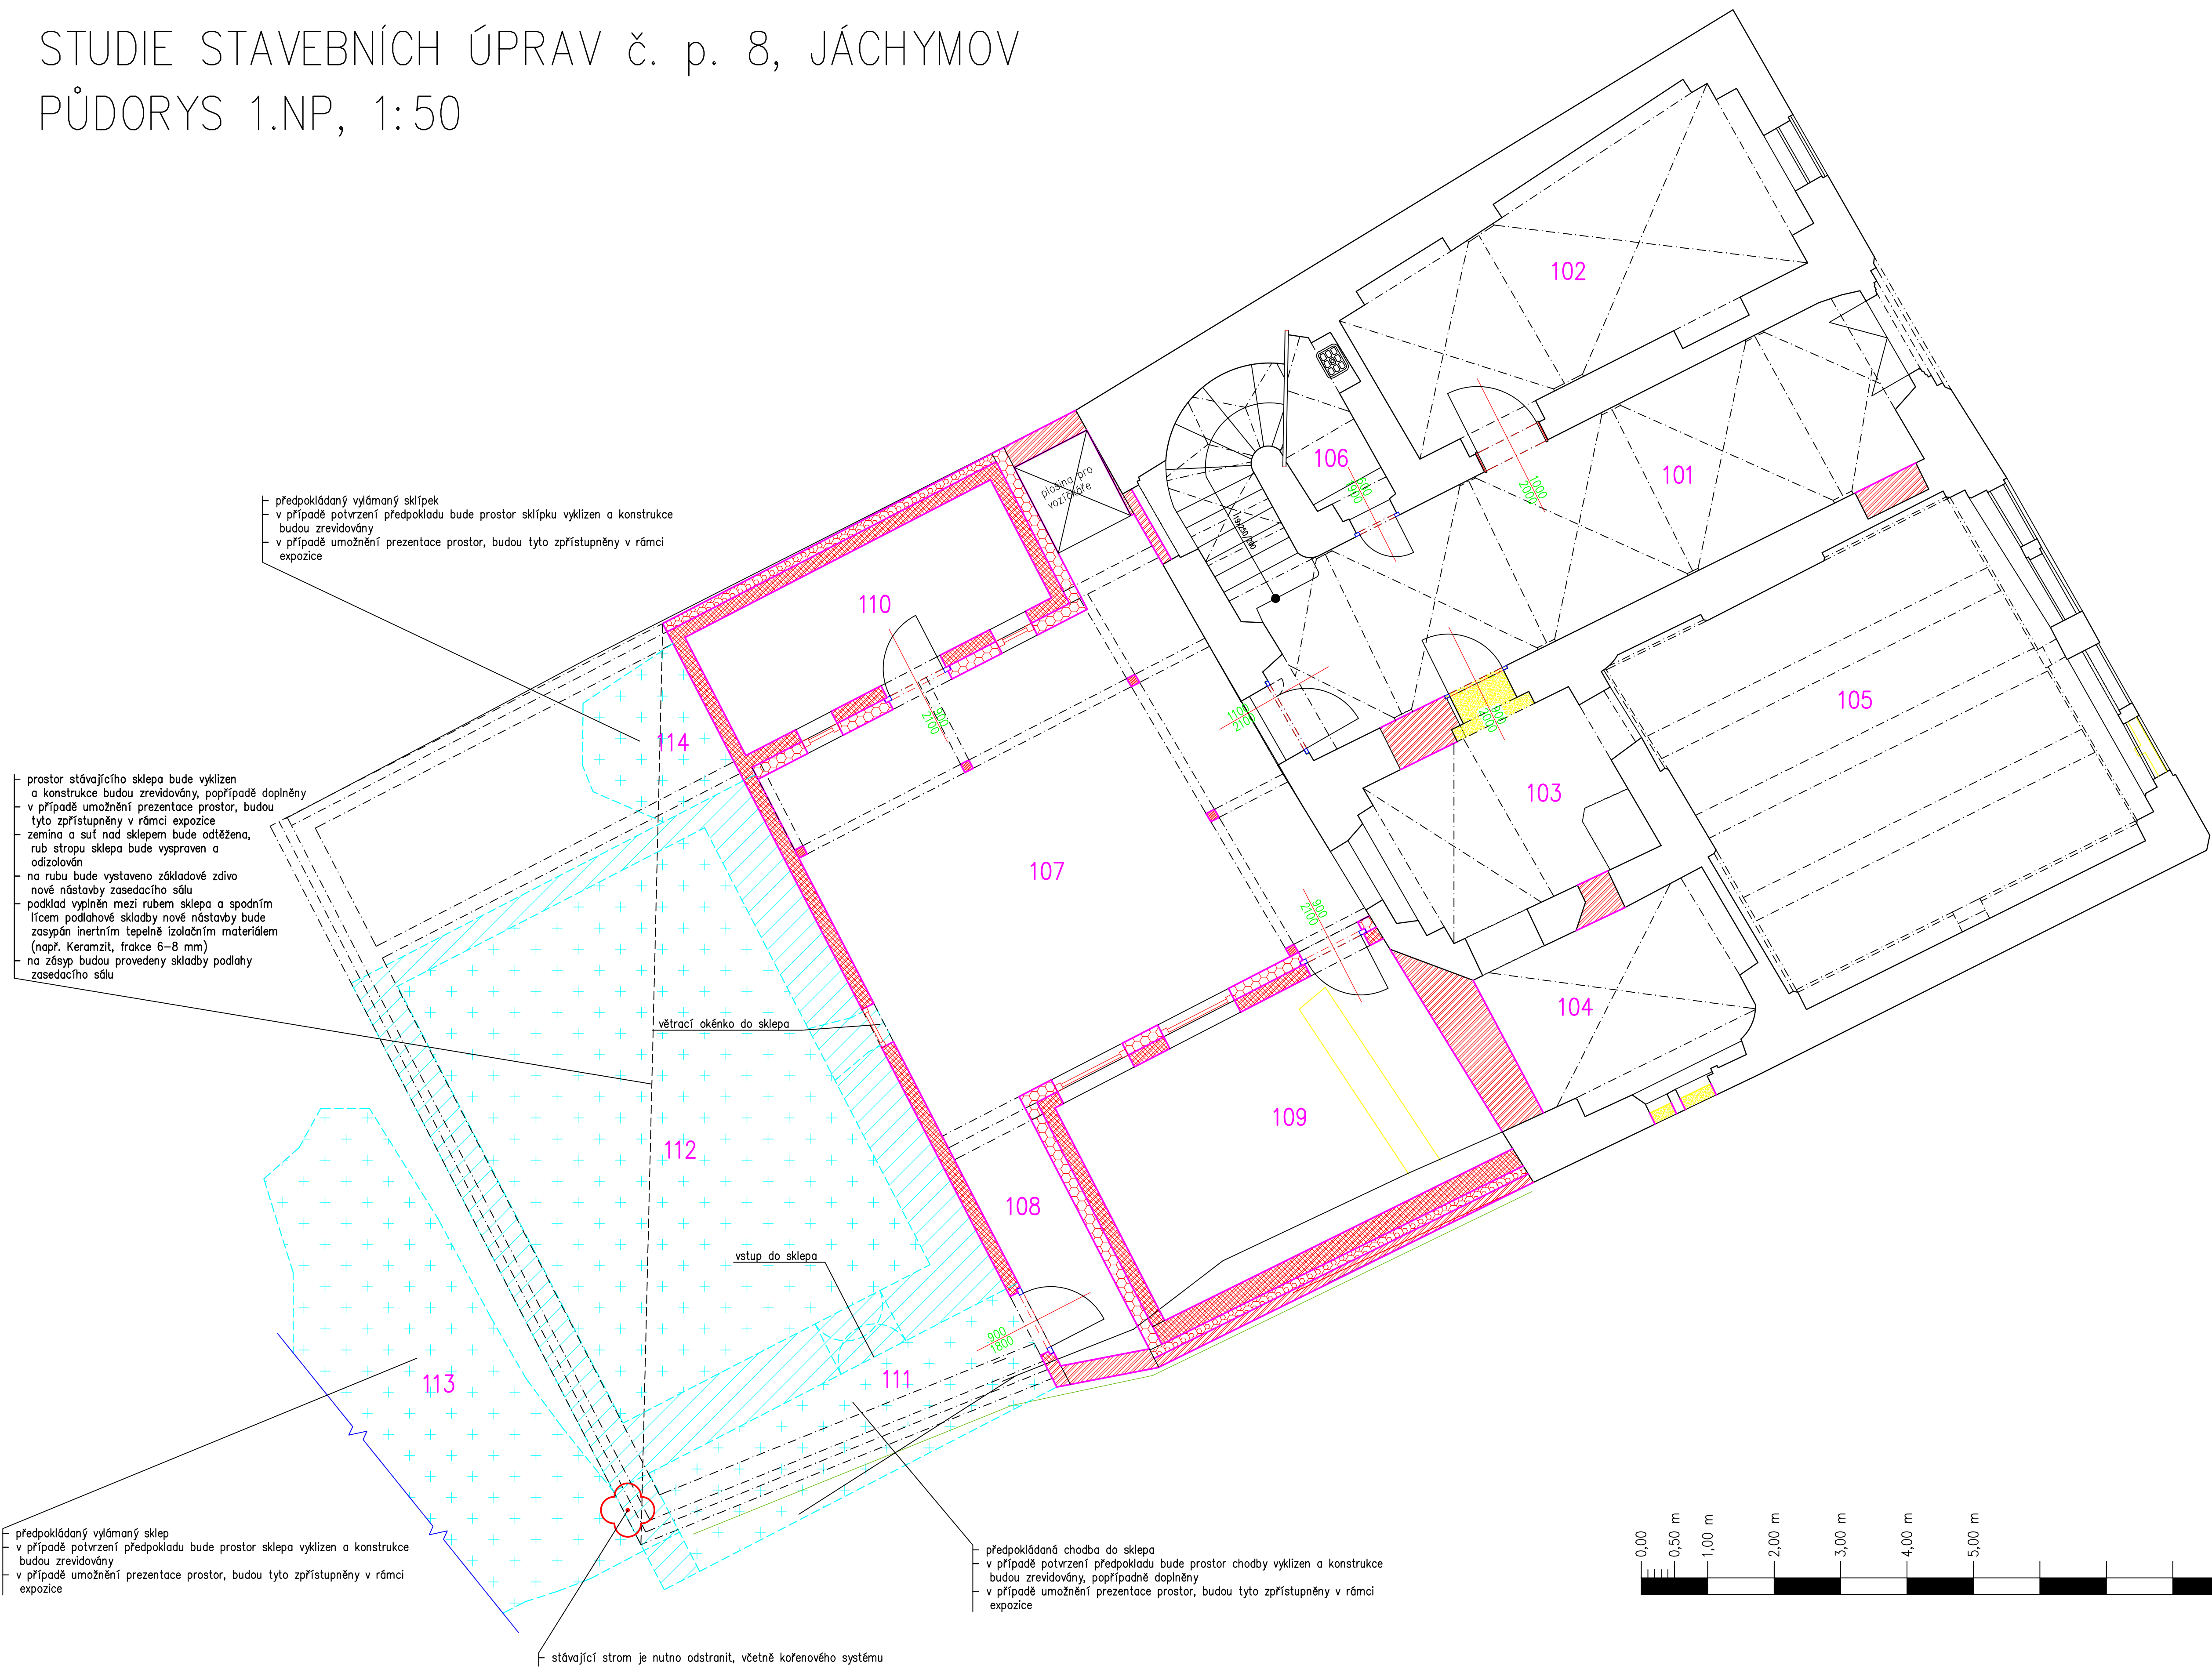


Tabulka ploch a místností						
Číslo	Jméno	Plocha [m <sup>2</sup> ]	Podlaha	Stěny	Strop	Poznámka
101	VSTUPNÍ CHODBA	28,33	DLAŽBA KAMENNÁ	OMITKA VÁPENNÁ STUKOVÁ	OMITKA VÁPENNÁ STUKOVÁ	VNITŘNÍ PLOCHY STĚN BUDOU OPRAVENY A PŘÍPADNĚ MALBY RESTAUROVÁNY
102	KANCELÁŘ INFOCENTRA	20,73	DLAŽBA KAMENNÁ	OMITKA VÁPENNÁ STUKOVÁ	OMITKA VÁPENNÁ STUKOVÁ	VNITŘNÍ PLOCHY STĚN BUDOU OPRAVENY A PŘÍPADNĚ MALBY RESTAUROVÁNY
103	EXPONICE - MÍSTNOST 1	11	DLAŽBA KAMENNÁ	OMITKA VÁPENNÁ STUKOVÁ	OMITKA VÁPENNÁ STUKOVÁ	VNITŘNÍ PLOCHY STĚN BUDOU OPRAVENY A PŘÍPADNĚ MALBY RESTAUROVÁNY
104	EXPONICE - MÍSTNOST 2	9,53	DLAŽBA KAMENNÁ	OMITKA VÁPENNÁ STUKOVÁ	OMITKA VÁPENNÁ STUKOVÁ	VNITŘNÍ PLOCHY STĚN BUDOU OPRAVENY A PŘÍPADNĚ MALBY RESTAUROVÁNY
105	EXPONICE - MÍSTNOST 3	36,54	DŘEVĚNÁ-HOBLOVANÁ	OMITKA VÁPENNÁ STUKOVÁ	OMITKA VÁPENNÁ STUKOVÁ	VNITŘNÍ PLOCHY STĚN BUDOU OPRAVENY A PŘÍPADNĚ MALBY RESTAUROVÁNY
106	OKLID	3	KERAMICKÁ DLAŽBA	OMITKA VÁPENNÁ STUKOVÁ	OMITKA VÁPENNÁ STUKOVÁ	VNITŘNÍ PLOCHY STĚN BUDOU OPRAVENY A PŘÍPADNĚ MALBY RESTAUROVÁNY
107	NÁDVORÍ	44,07	DLAŽBA KAMENNÁ			
108	VSTUP DO SKLEPA	5,31	DLAŽBA KAMENNÁ			
109	KANCELÁŘ	21,03	LAMINO	OMITKA VÁPENCEMENTOVÁ STUKOVÁ	SAŠROKATRON	
110	TECH. MÍSTNOST	10,61	KERAMICKÁ DLAŽBA	OMITKA VÁPENCEMENTOVÁ STUKOVÁ	SAŠROKATRON	
111	CHODBA DO SKLEPA	cca 10,19	DLAŽBA KAMENNÁ	VYSRAVENÉ KAMENNÉ ZDIVO	VYSRAVENÁ KAMENNÁ KLENBA	NUTNO PŘEVĚŘIT STATIKU KONSTRUKCI
112	SKLEP	cca 38,48	DLAŽBA KAMENNÁ	VYSRAVENÉ KAMENNÉ ZDIVO	VYSRAVENÁ KAMENNÁ KLENBA	NUTNO PŘEVĚŘIT STATIKU KONSTRUKCI
113	SKLEP VYLAMÁVÁNÍ DO SKÁL	cca 19,2	DLAŽBA KAMENNÁ	VYSRAVENÉ STĚNY	VYSRAVENÝ STROP	NUTNO PŘEVĚŘIT STATIKU KONSTRUKCI
114	SKLEP VYLAMÁVÁNÍ DO SKÁL	cca 4,08	DLAŽBA KAMENNÁ	VYSRAVENÉ STĚNY	VYSRAVENÝ STROP	NUTNO PŘEVĚŘIT STATIKU KONSTRUKCI

Celková plocha [m<sup>2</sup>]: 262,11

POZNÁMKA:  
- tato dokumentace je pouze studií stavebních úprav, neobsahuje řešení stavebně konstrukční části a rozvod vnitřních sítí  
- podrobnější řešení konstrukcí, vnitřních rozvodů a materiálů bude předmětem dalších stupňů PD  
- podrobnější řešení expozice (libreto, technický scénář, mobiliář) bude řešit samostatná PD  
- předpokládáme požární konstrukce a prostory vychází z historické projektové dokumentace, kde jsou zaneseny. Před zpracováním dalšího stupně PD je potřeba provést příslušné průzkumy a výkopové práce  
- dvorní vnitřní stěna a tvářecí stěna původního objektu zanesených v historické dokumentaci  
- hlavním záměrem budoucí expozice je prezentovat stávající objekt s minimálními zásahy a veškeré nové technologie a prostory situovat do dvorní části. Stávající objekt je exponován sám o sobě a bude pouze v nezbytném rozsahu opraven. Dochované výmalby, dřevěné stropy a architektonické články a prvky budou restaurovány  
- krov objektu čp. 8 bude proveden nově ve skloněch a výšce hřebene dle dochovaného stisku původního renesančního krovu  
- zastřešení nových dvorních objektů bude provedeno pultovými střechami dle historické dokumentace  
- fasáda objektu bude opravena v nezbytném rozsahu, budou obnoveny architektonické články a tektonika. pro další stupeň PD je nutno zpracovat podrobný restaurační průzkum a záměr fasády a zřetel k záměru Závazné stanovisko  
- pro veškeré restaurační zásahy v interiéru dochovaných objektů (čp. 8, sklepy) budou zpracovány restaurační průzkumy a záměry (zdvo, omítky, architektonické prvky a články) a vydány Závazné stanovisko. Podmínky budou následně zpracovány do dalších stupňů PD.  
- barevnosti, struktury povrchů a materiály budou vzorkovány během realizace stavebních prací

LEGENDA HMOT

- původní zdivo a konstrukce
- vybourané zdivo a konstrukce
- nové zdivo a konstrukce
- předpokládané zdivo a konstrukce

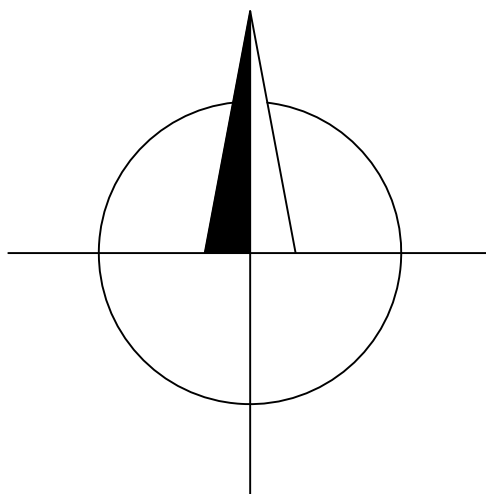

Projektová dokumentace podléhá autorskému zákonu v platném znění. Žádná část této dokumentace nesmí být kopírována ani šířena jiným způsobem bez výslovného svolení autora. Výkres je platný pouze v barevném provedení.

Metoda projektant	Úsp. projektant	Vypracoval	
Investor: Město Jáchymov, nám. Republiky 1, Jáchymov, 383 51			
Kraj: Karlovarský	MU: Jáchymov	Stř: MU Jáchymov	
Název díla	DISPOZIČNÍ STUDIE MĚSTANSKÉHO DOMU č. p. 8, JÁCHYMOV		Úsp. Datum
Lokalita díla	Náměstí Republiky 8, parc. č. 231, 281/1, k. ú. Jáchymov		Úsp. Datum
Stupeň objekt	PŮDORYS 1. NP		Úsp. Datum
Období			Úsp. Datum