



**VODÁRNA  
SOKOLOVSKO**

**Váš dopis zn.:**

Obec Vintířov

**Ze dne:**

**Naše značka:** 714/2023

**Vyřizuje:** Bc. Petra Urbanová Faustová

**Kontakt:** Tel: 352 304 249, 702 279 772

E-mail: petra.urbanova@vodasok.cz

V Sokolově 17.7.2023

**Katastrální území: Vintířov**

**P.p.č.: 4, viz. ZÚ**

**Akce: Vintířov, chodník u základní školy, oprava povrchu**

**Účel: vyjádření k existenci podzemních sítí**

V zájmovém území výše uvedené stavby **se nachází** podzemní zařízení **vodovod, a kanalizace ve správě naší společnosti** (viz. orientační zakres).

Případná existence vodovodních či kanalizačních přípojek není předmětem tohoto stanoviska. Neprokáže-li se opak, jsou přípojky vždy ve vlastnictví majitelů připojených objektů.

Při provádění zemních, stavebních a ostatních prací v ochranném a bezpečnostním pásmu zařízení ve správě VODÁRNY SOKOLOVSKO, s.r.o., je nutné plně respektovat toto zařízení, a to za dodržení všech předpisů a norem, které se k této činnosti vztahují.

**Případné nedodržení těchto podmínek bude naše společnost požadovat náhradu způsobených škod a uvedení vzniklých nesrovnalostí do souladu s právními předpisy a normami.**

Akci je možné provádět za těchto podmínek:

- **před zahájením akce je nutné provést vytyčení těchto sítí, po dobu výstavby je třeba sítě plně respektovat**
- v dostatečném předstihu před zahájením prací bude informován pracovník příslušného provozu a bude s ním projednán způsob a průběh provádění prací v místě souběhu a křížení se zařízením ve správě naší společnosti,
- v průběhu stavby a po její realizaci musí zůstat trasy a přístup k vodohospodářskému zařízení v naší správě volně přístupné,
- při zasahování do pozemních komunikací je stavebník povinen přizpůsobit nové úrovni povrchu veškerá zařízení a příslušenství vodovodního řadu a kanalizační stoky mající vazbu na terén nebo pozemní komunikaci,
- tyto práce smí stavebník provádět pouze s vědomím a se souhlasem provozovatele vodovodu nebo kanalizace,
- po realizaci stavby budou veškeré dotčené nadzemní části vodohospodářského zařízení předány uvedenému pracovníkovi příslušného provozu a bude proveden zápis o předání.

**VODÁRNA SOKOLOVSKO s.r.o.**

Jiřího Dimitrova 1619, 356 01 Sokolov

**T:** 703 464 464 **E:** info@vodasok.cz

**IČ:** 08303088 **DIČ:** CZ 08303088

Společnost je zapsána v obchodním rejstříku oddíl C,

Vložka 38016 u Krajského soudu v Plzni

**www.vodasok.cz**



## VODÁRNA SOKOLOVSKO

### Kontakty:

- **p. Daniel Brožek:** vytyčení sítí, 352 304 223, mobil 603 204 901, měřicí vůz 603 857 053
- **p. Petr Bari:** středisko Vodovody – město, mobil 603 545 013
- **p. Jiří Ouředník:** středisko Vodovody – venkov, mobil 722 983 314
- **p. Petr Mrázek:** středisko Kanalizační sítě, mobil 603 157 004

- při provádění terénních úprav požadujeme, aby byla zachována hloubka uložení stávajícího potrubí
- v případě navýšení či snížení stávajícího terénu více jak o 50 cm, požadujeme předložit návrh řešení ochrany stávajícího potrubí před poškozením a zámrzem k odsouhlasení
- při křížení nebo souběhu dodržet ČSN 73 6005 – Prostorové uspořádání sítí technického vybavení
- zachovat veškeré dotčené nadzemní části, tj. poklopy šachet, šoupat, hydrantů apod.
- **u nadzemních částí staveb a konstrukcí, pevně spojených se zemí, požadujeme dodržet ochranné pásmo vodovodu a kanalizace dle zákona 274/2001Sb. §23:**
- vodorovná vzdálenost od vnějšího líce stěny potrubí nebo kanalizační stoky na každou stranu
  - u vodovodních řadů a kanalizačních stok do průměru 500 mm včetně, **1,5 m**
  - u vodovodních řadů a kanalizačních stok nad průměr 500 mm, **2,5 m**
  - u vodovodních řadů nebo kanalizačních stok o průměru nad 200 mm, jejichž dno je uloženo v hloubce větší než 2,5m pod upraveným povrchem, se vzdálenosti z výše uvedených bodů od vnějšího líce zvyšují o 1,0 m
- případné zemní práce 1 m od hrany potrubí je možno provádět pouze ručně
- nebude-li stavbou dodrženo ochranné pásmo vodovodu a kanalizace, nenese provozovatel zařízení zodpovědnost za případné škody vzniklé vlivem poruchy na zařízení nebo při jejím odstraňování
- v ochranném pásmu zařízení není možné rovněž provádět výsadbu stromů apod.
- **v místech, kde dojde ke křížení nebo souběhu s naším zařízením je nutné přizvat provozní středisko ke kontrole prováděných prací v průběhu výstavby**
- v průběhu výstavby musí být zachován bezporuchový provoz stávajících vodovodů a kanalizací
- zakres sítí je pouze orientační
- **platnost vyjádření 6 měsíců**

**Toto vyjádření nenahrazuje souhlas k případnému napojení na vodovod nebo kanalizaci ve správě VODÁRNY SOKOLOVSKO s.r.o.**

S pozdravem

**Přílohy:** situace s orientačním zákresem sítí

### **VODÁRNA SOKOLOVSKO s.r.o.**


Jiřího Dimitrova 1619, 356 01 Sokolov

**T:** 703 464 464 **E:** info@vodosok.cz

**IČ:** 08303088 **DIČ:** CZ 08303088

Společnost je zapsána v obchodním rejstříku oddíl C,  
Vložka 38016 u Krajského soudu v Plzni

**www.vodosok.cz**

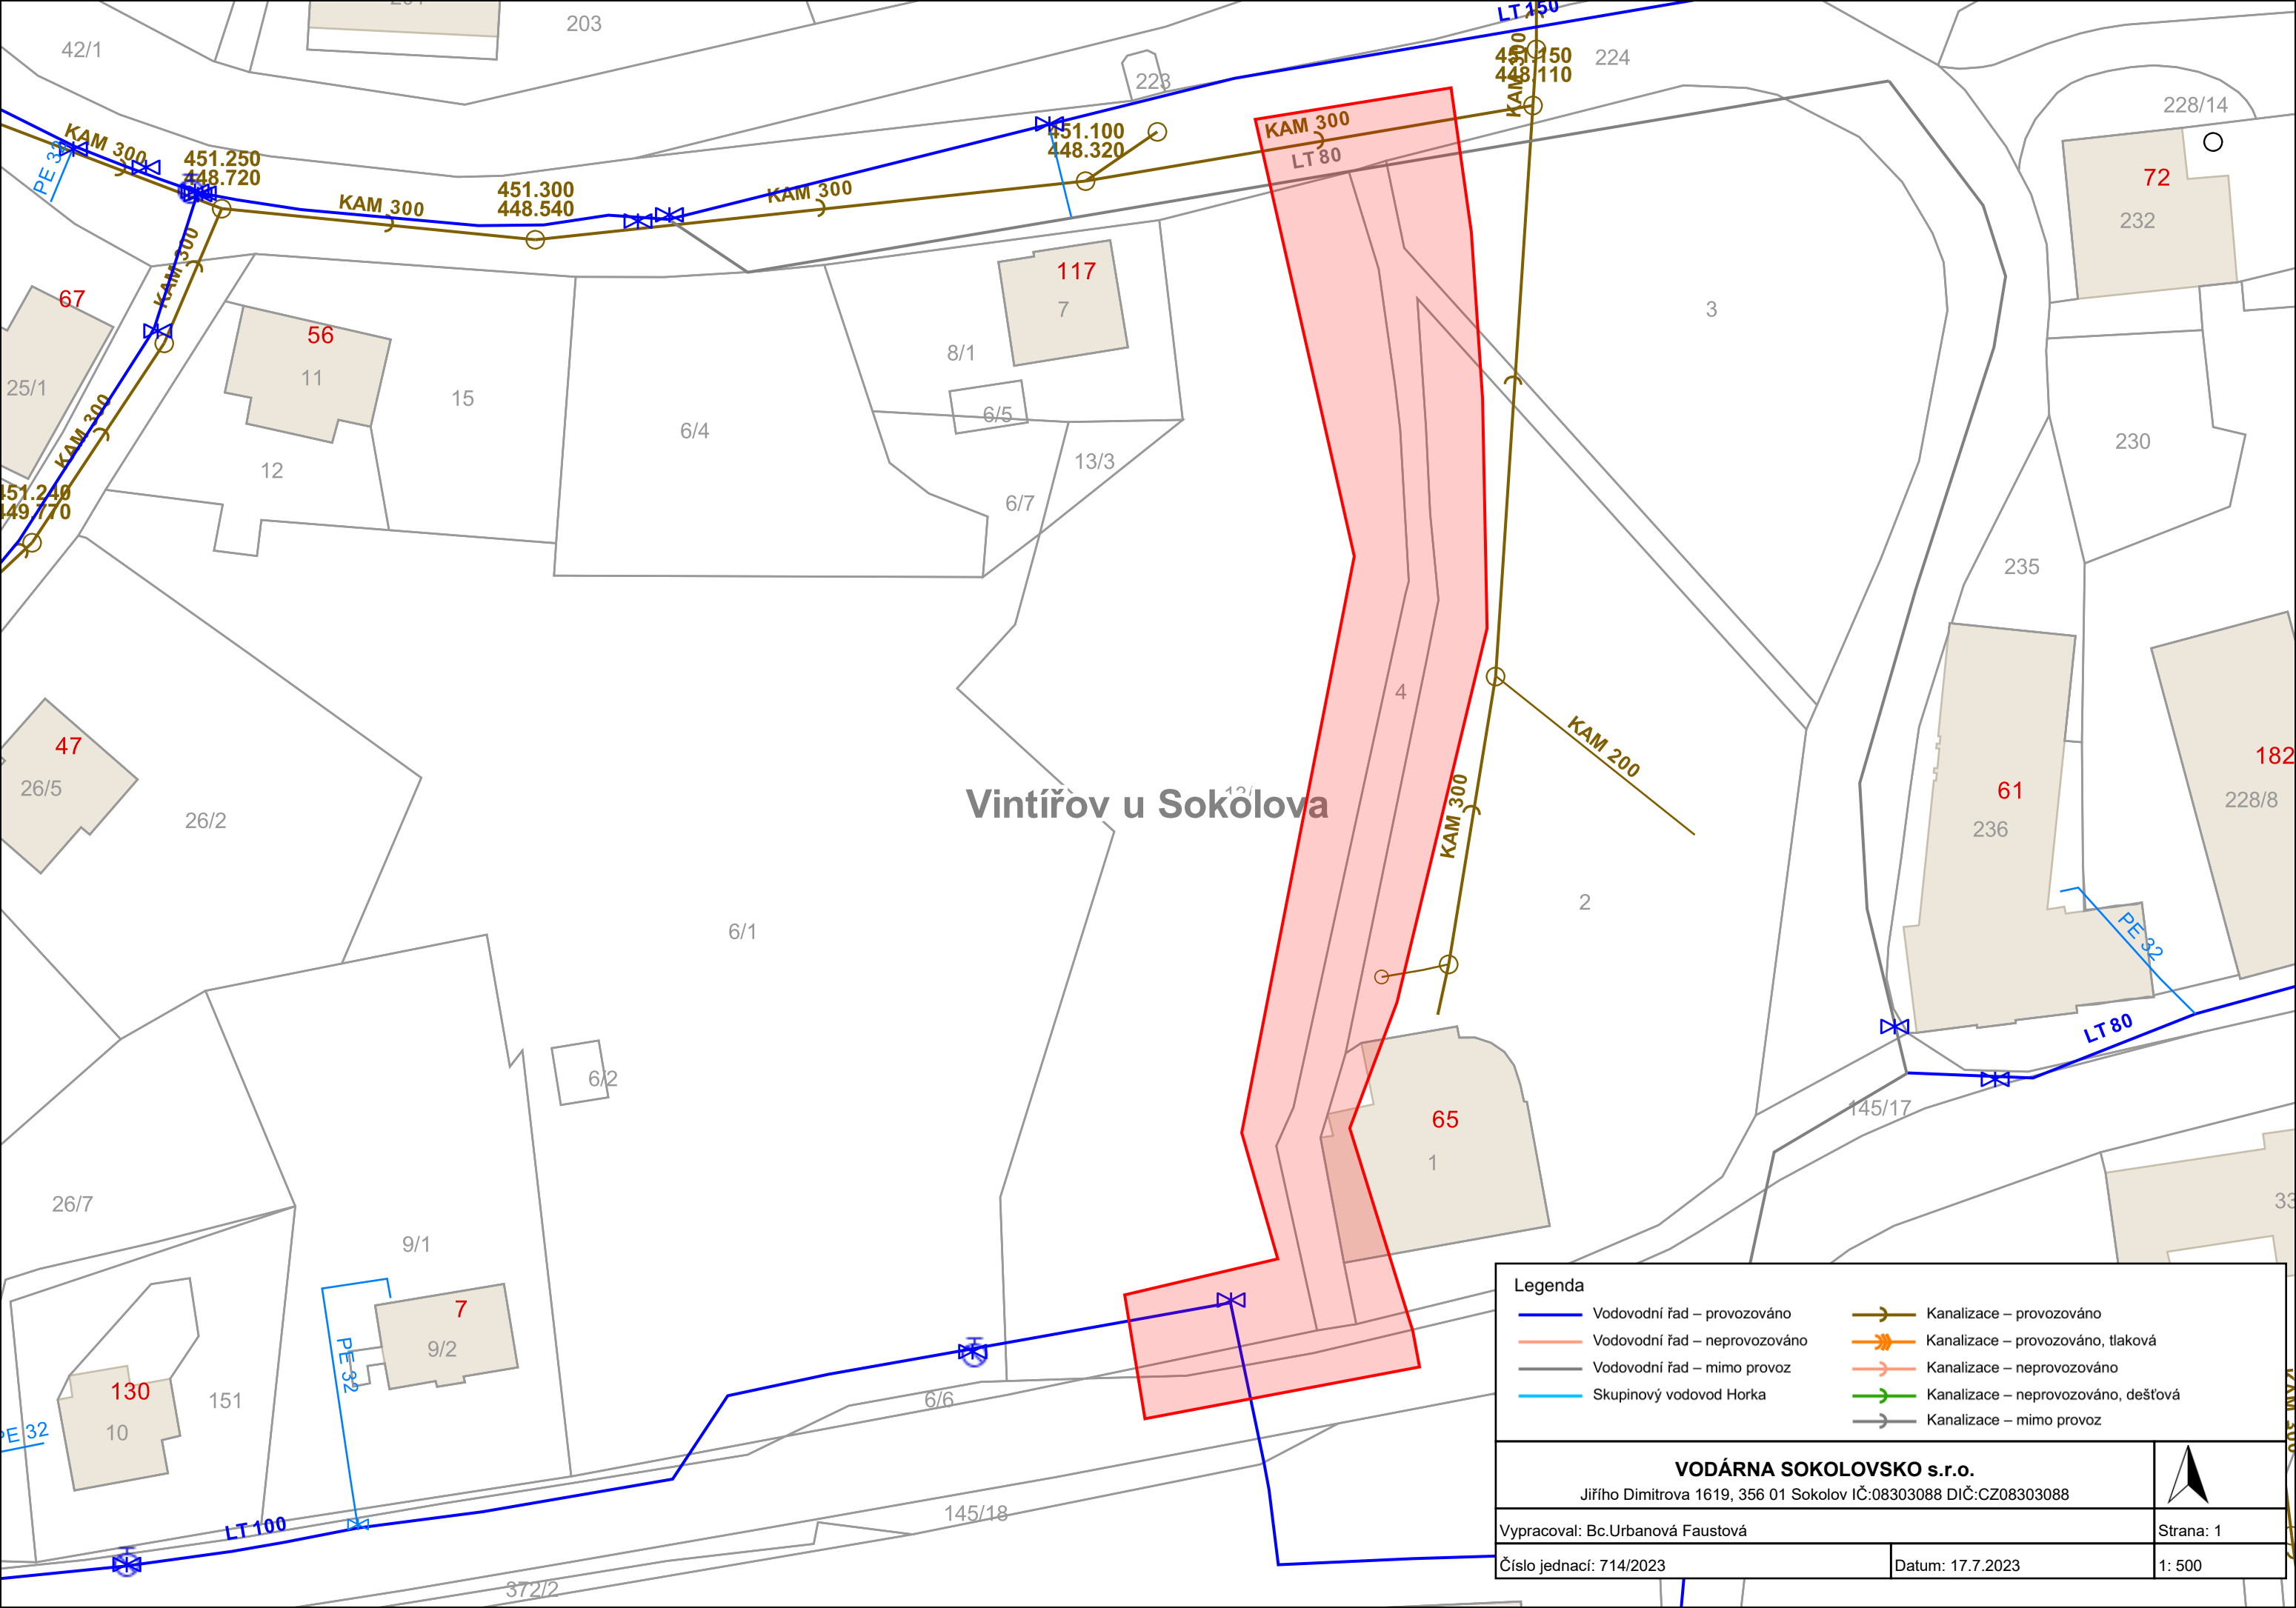

# Vintířov u Sokolova

**Legenda**

- Vodovodní řad – provozováno
- Vodovodní řad – neprovozováno
- Vodovodní řad – mimo provoz
- Skupinový vodovod Horka
- Kanalizace – provozováno
- Kanalizace – provozováno, tlaková
- Kanalizace – neprovozováno
- Kanalizace – neprovozováno, dešťová
- Kanalizace – mimo provoz

**VODÁRNA SOKOLOVSKO s.r.o.**

Jiřího Dimitrova 1619, 356 01 Sokolov IČ:08303088 DIČ:CZ08303088

Vypracoval: Bc.Urbanová Faustová

Číslo jednací: 714/2023

Strana: 1

1: 500

Datum: 17.7.2023