


Půdorys 1.NP

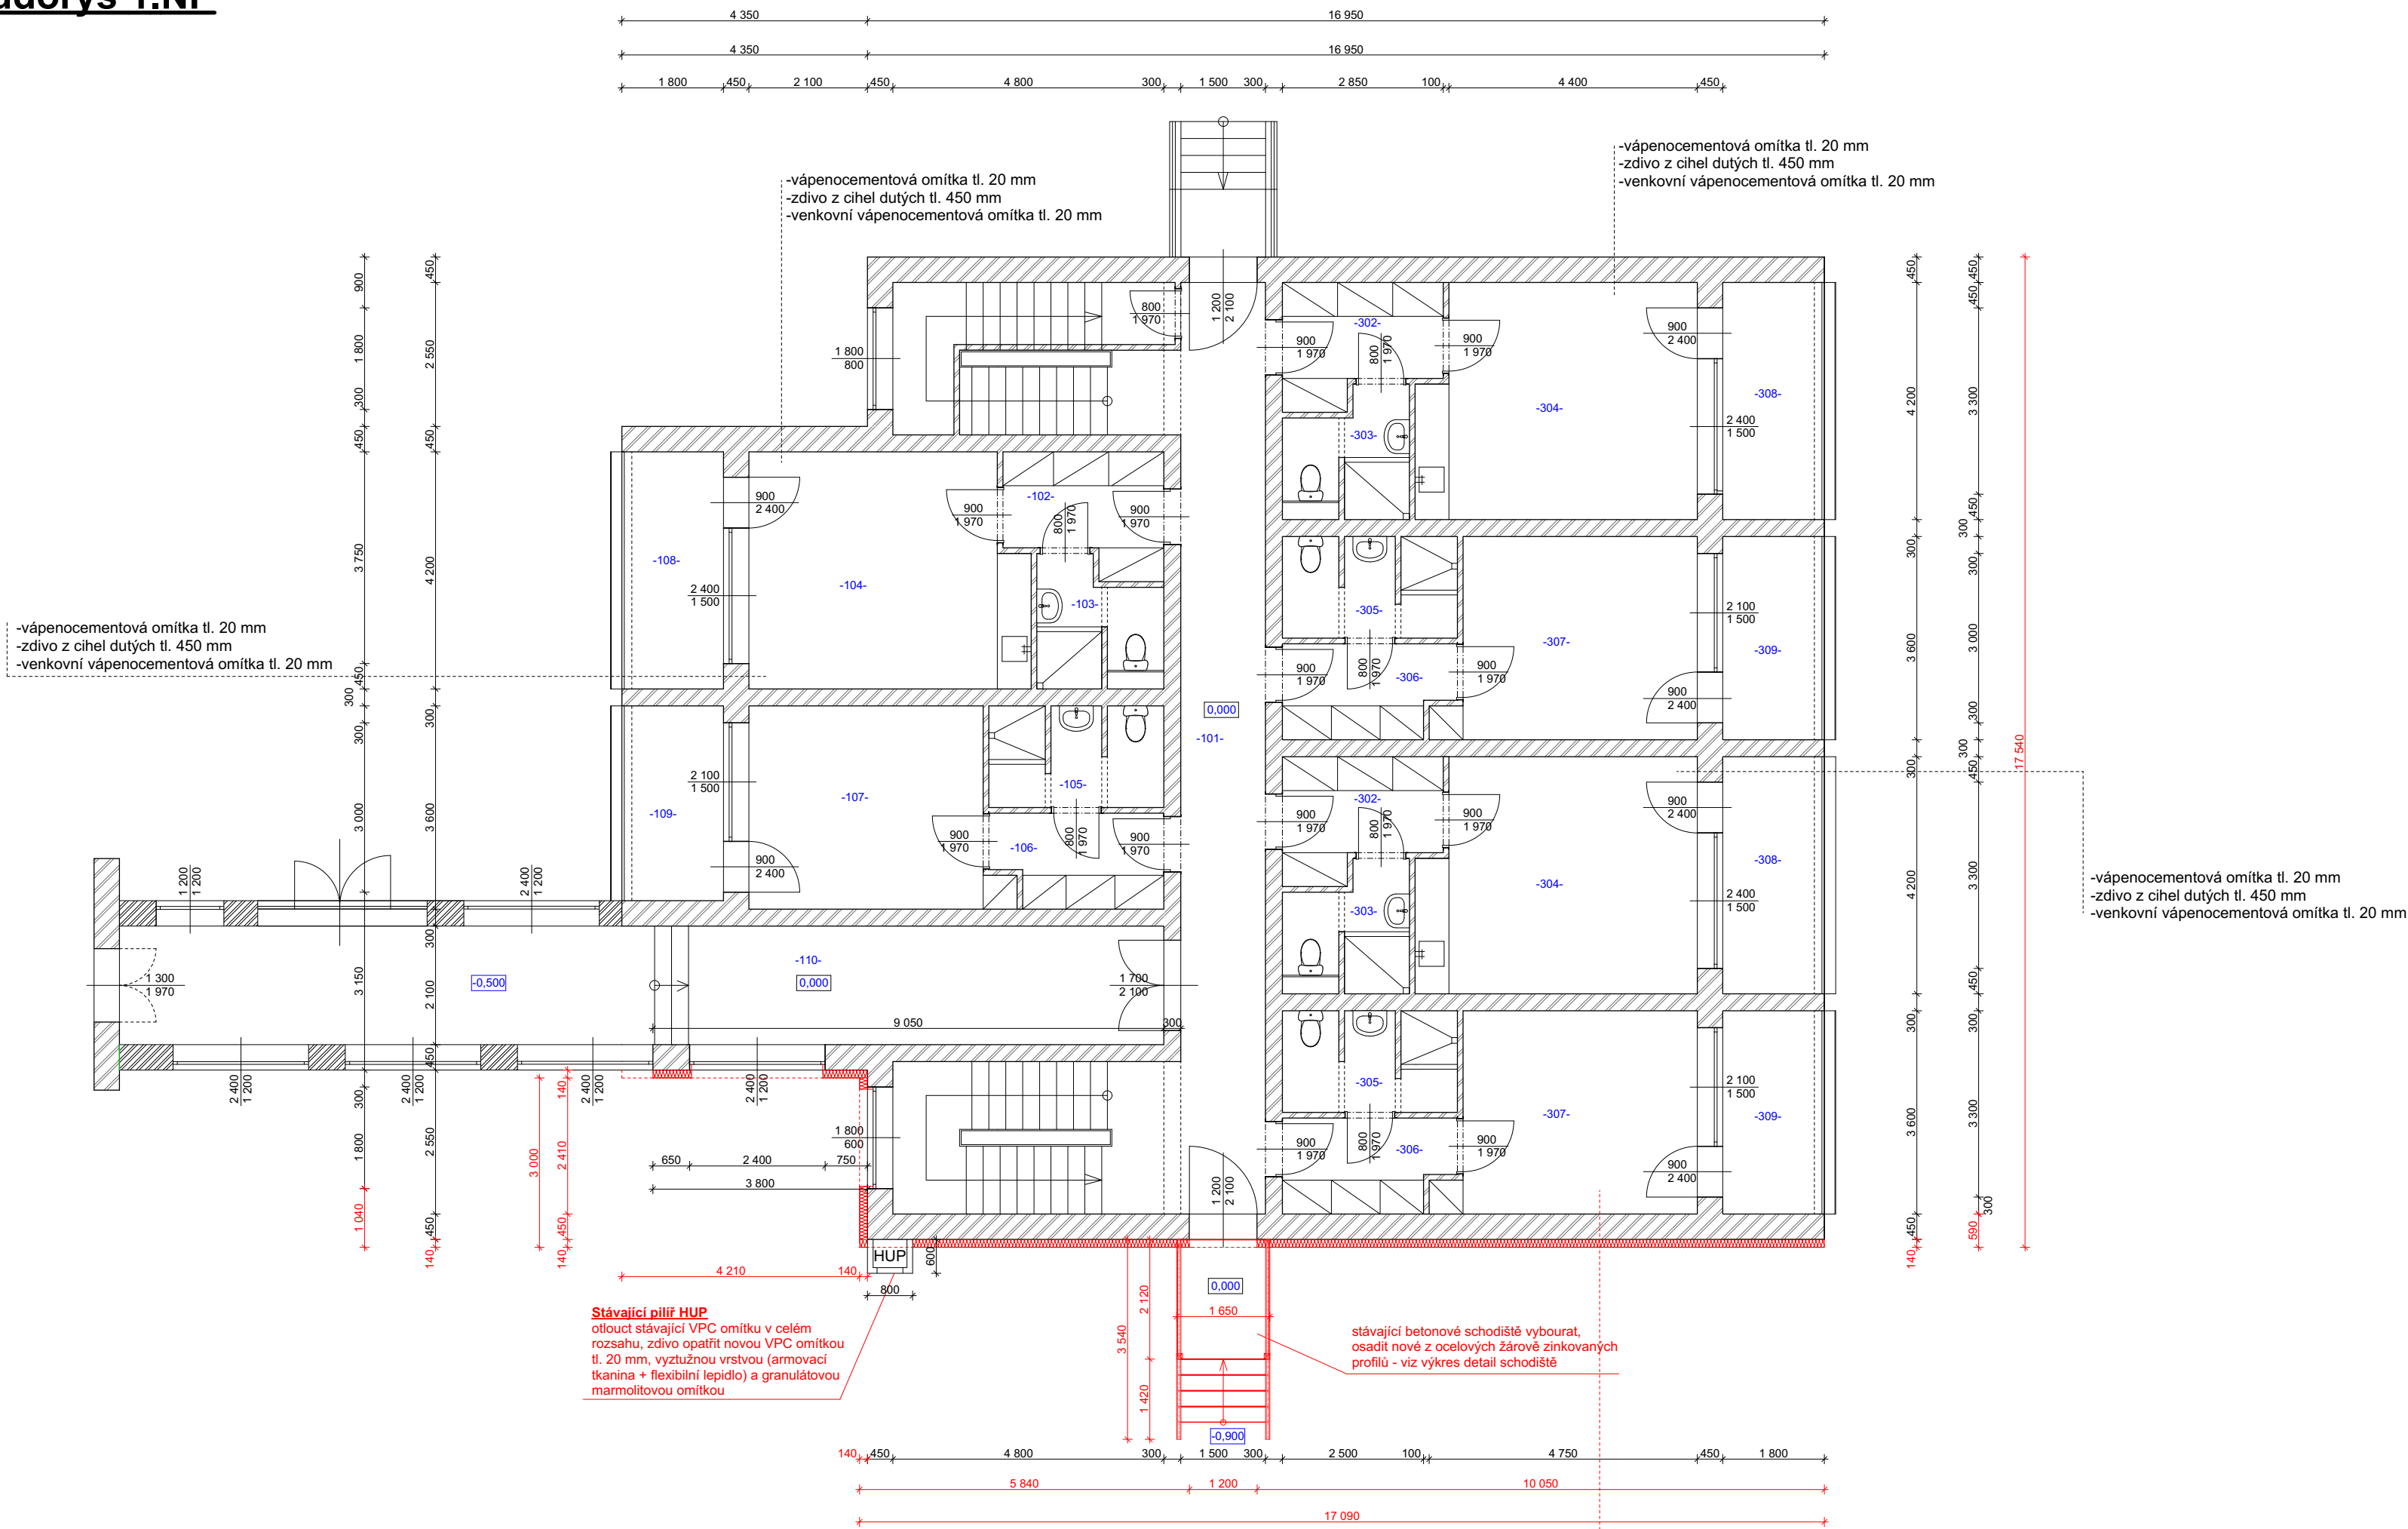

Legenda místností		
-101-	Chodba	52,59 m2
-102-	Předsíň	5,54 m2
-103-	Sociální zázemí	4,54 m2
-104-	Obytná místnost	19,92 m2
-105-	Sociální zázemí	5,37 m2
-106-	Chodba	4,83 m2
-107-	Obytná místnost	15,30 m2
-108-	Lodžie	7,56 m2
-109-	Lodžie	6,48 m2
-110-	Chodba	38,85 m2

A - Konstrukce zateplovacího systému obvodového pláště budovy

- vápenocementová omítka tl. 20 mm
- zdivo z cihel dutých tl. 450 mm
- venkovní vápenocementová omítka tl. 20 mm
- penetrace podkladu - penetrační nátěr
- lepící hmota - flexibilní lepidlo
- tepelná izolace - desky z EPS 70 F tl.140 mm (kotvení tepelné izolace pomocí talířových hmoždinek)
- výztužná vrstva - flexibilní lepidlo + výztužná tkanina
- penetrační nátěr
- silikonová probarvená omítka

B - Konstrukce zateplovacího systému obvodového pláště budovy - požární pás

- vápenocementová omítka tl. 20 mm
- zdivo z cihel dutých tl. 450 mm
- venkovní vápenocementová omítka tl. 20 mm
- penetrace podkladu - penetrační nátěr
- lepící hmota - flexibilní lepidlo
- tepelná izolace - desky z minerálních vláken tl.140 mm (kotvení tepelné izolace pomocí talířových hmoždinek)
- výztužná vrstva - flexibilní lepidlo + výztužná tkanina
- penetrační nátěr
- silikonová probarvená omítka

C - Konstrukce zateplovacího systému suterénního zdíva

- vápenocementová omítka tl. 20 mm
- betonové zdívo tl. 600 mm
- venkovní vápenocementová omítka tl. 20 mm
- penetrace podkladu - penetrační nátěr
- lepící hmota - flexibilní lepidlo
- tepelná izolace - desky z XPS 150 S tl.100 mm (kotvení tepelné izolace pomocí talířových hmoždinek)
- výztužná vrstva - flexibilní lepidlo + výztužná tkanina
- penetrační nátěr
- marmolitová omítka

A - Konstrukce zateplovacího systému obvodového pláště budovy

- vápenocementová omítka tl. 20 mm
- zdivo z cihel dutých tl. 450 mm
- venkovní vápenocementová omítka tl. 20 mm
- penetrace podkladu - penetrační nátěr
- lepící hmota - flexibilní lepidlo
- tepelná izolace - desky z EPS 70 F tl.140 mm (kotvení tepelné izolace pomocí talířových hmoždinek)
- výztužná vrstva - flexibilní lepidlo + výztužná tkanina
- penetrační nátěr
- silikonová probarvená omítka

CENTRA STAV s.r.o.

Záhradní 928  
Horní Slavkov 357 31  
mobil: 603 452 704  
IČO: 25247107, DIČ: CZ25247107

Odpovědný projektant: Ing. Leoš Ledvína		Projektant: David Thol	Účel: DSP
Objednatel: Město Nové Sedlo, Masarykova 502, 357 34 Nové Sedlo		Datum: 10/2023	
Kraj: Karlovarský, k.ú. Loučky	MěÚ: Nové Sedlo	Č. zakázky	59/2023
Název akce: Zateplení svislé obvodové štítové stěny U Porcelánky 149, Loučky			1.
Obsah: Půdorys 1.NP - M 1:100			