
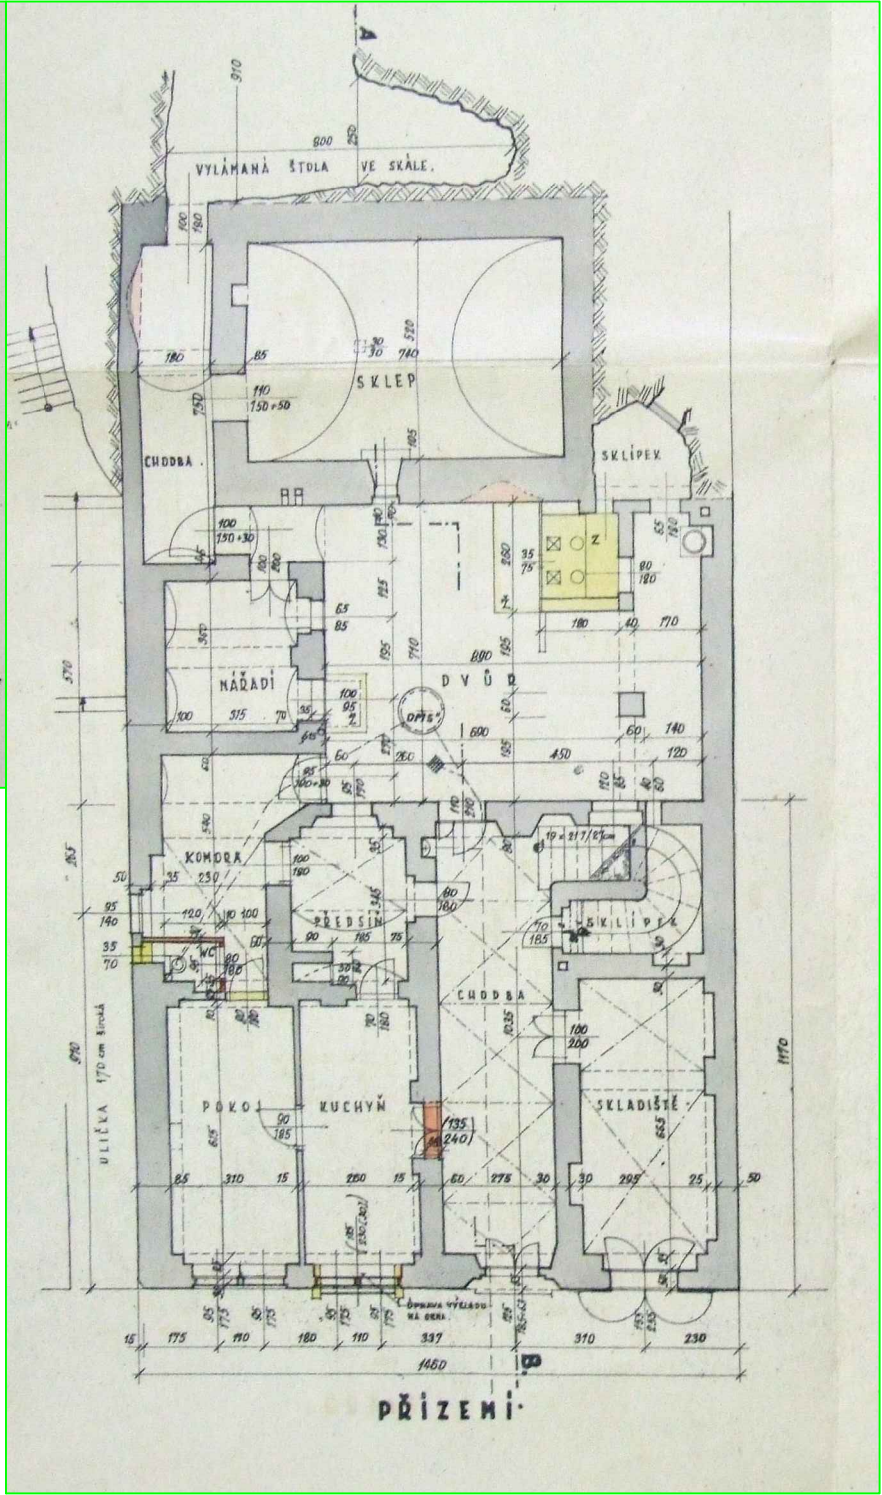
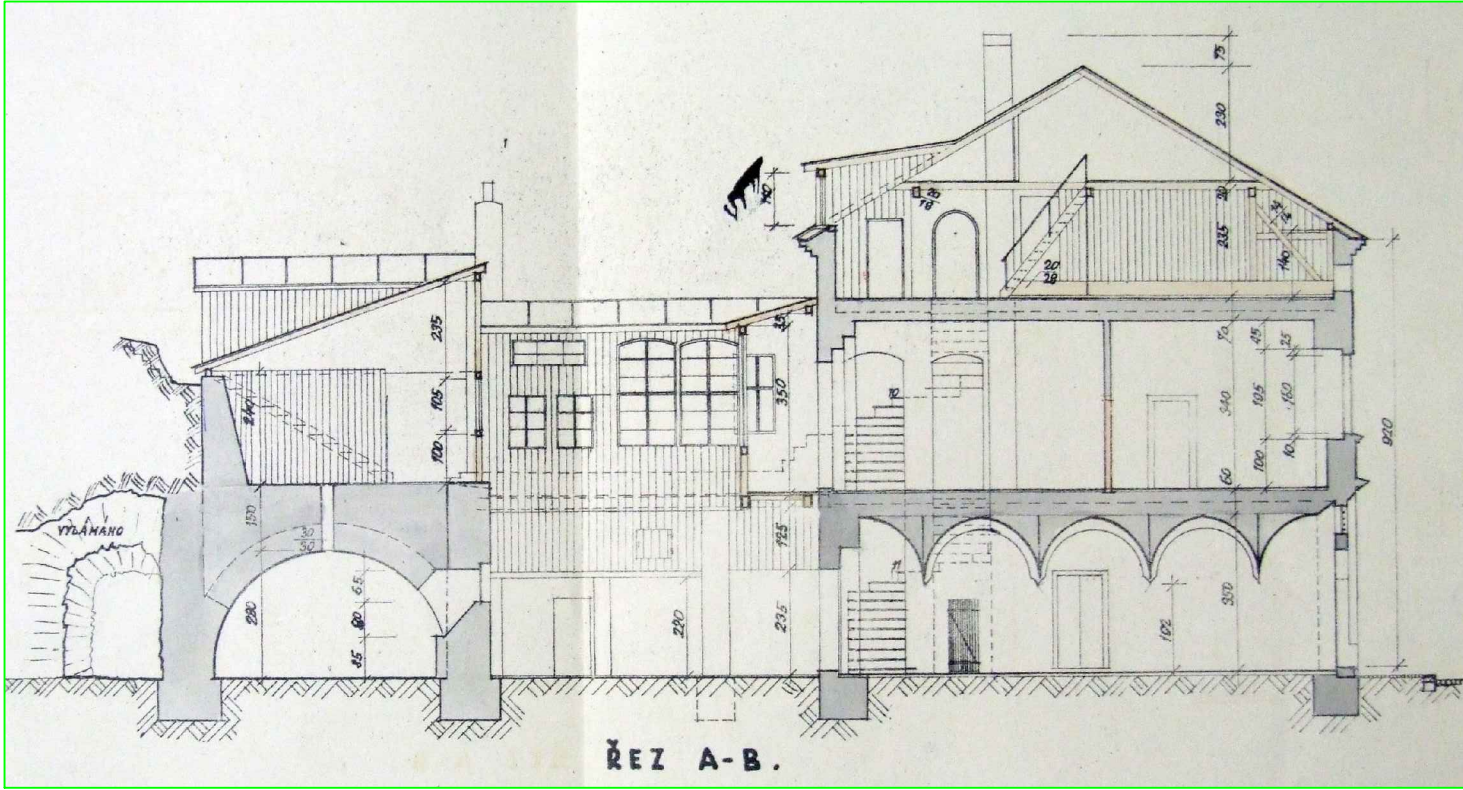



VYČISTĚNÍ DVORA, ZPŘÍSTUPNĚNÍ A ZAJIŠTĚNÍ KONSTRUKCÍ SKLEPŮ
 č. p. 8, JÁCHYMOV
 PŮDORYS 1.NP, 1:50

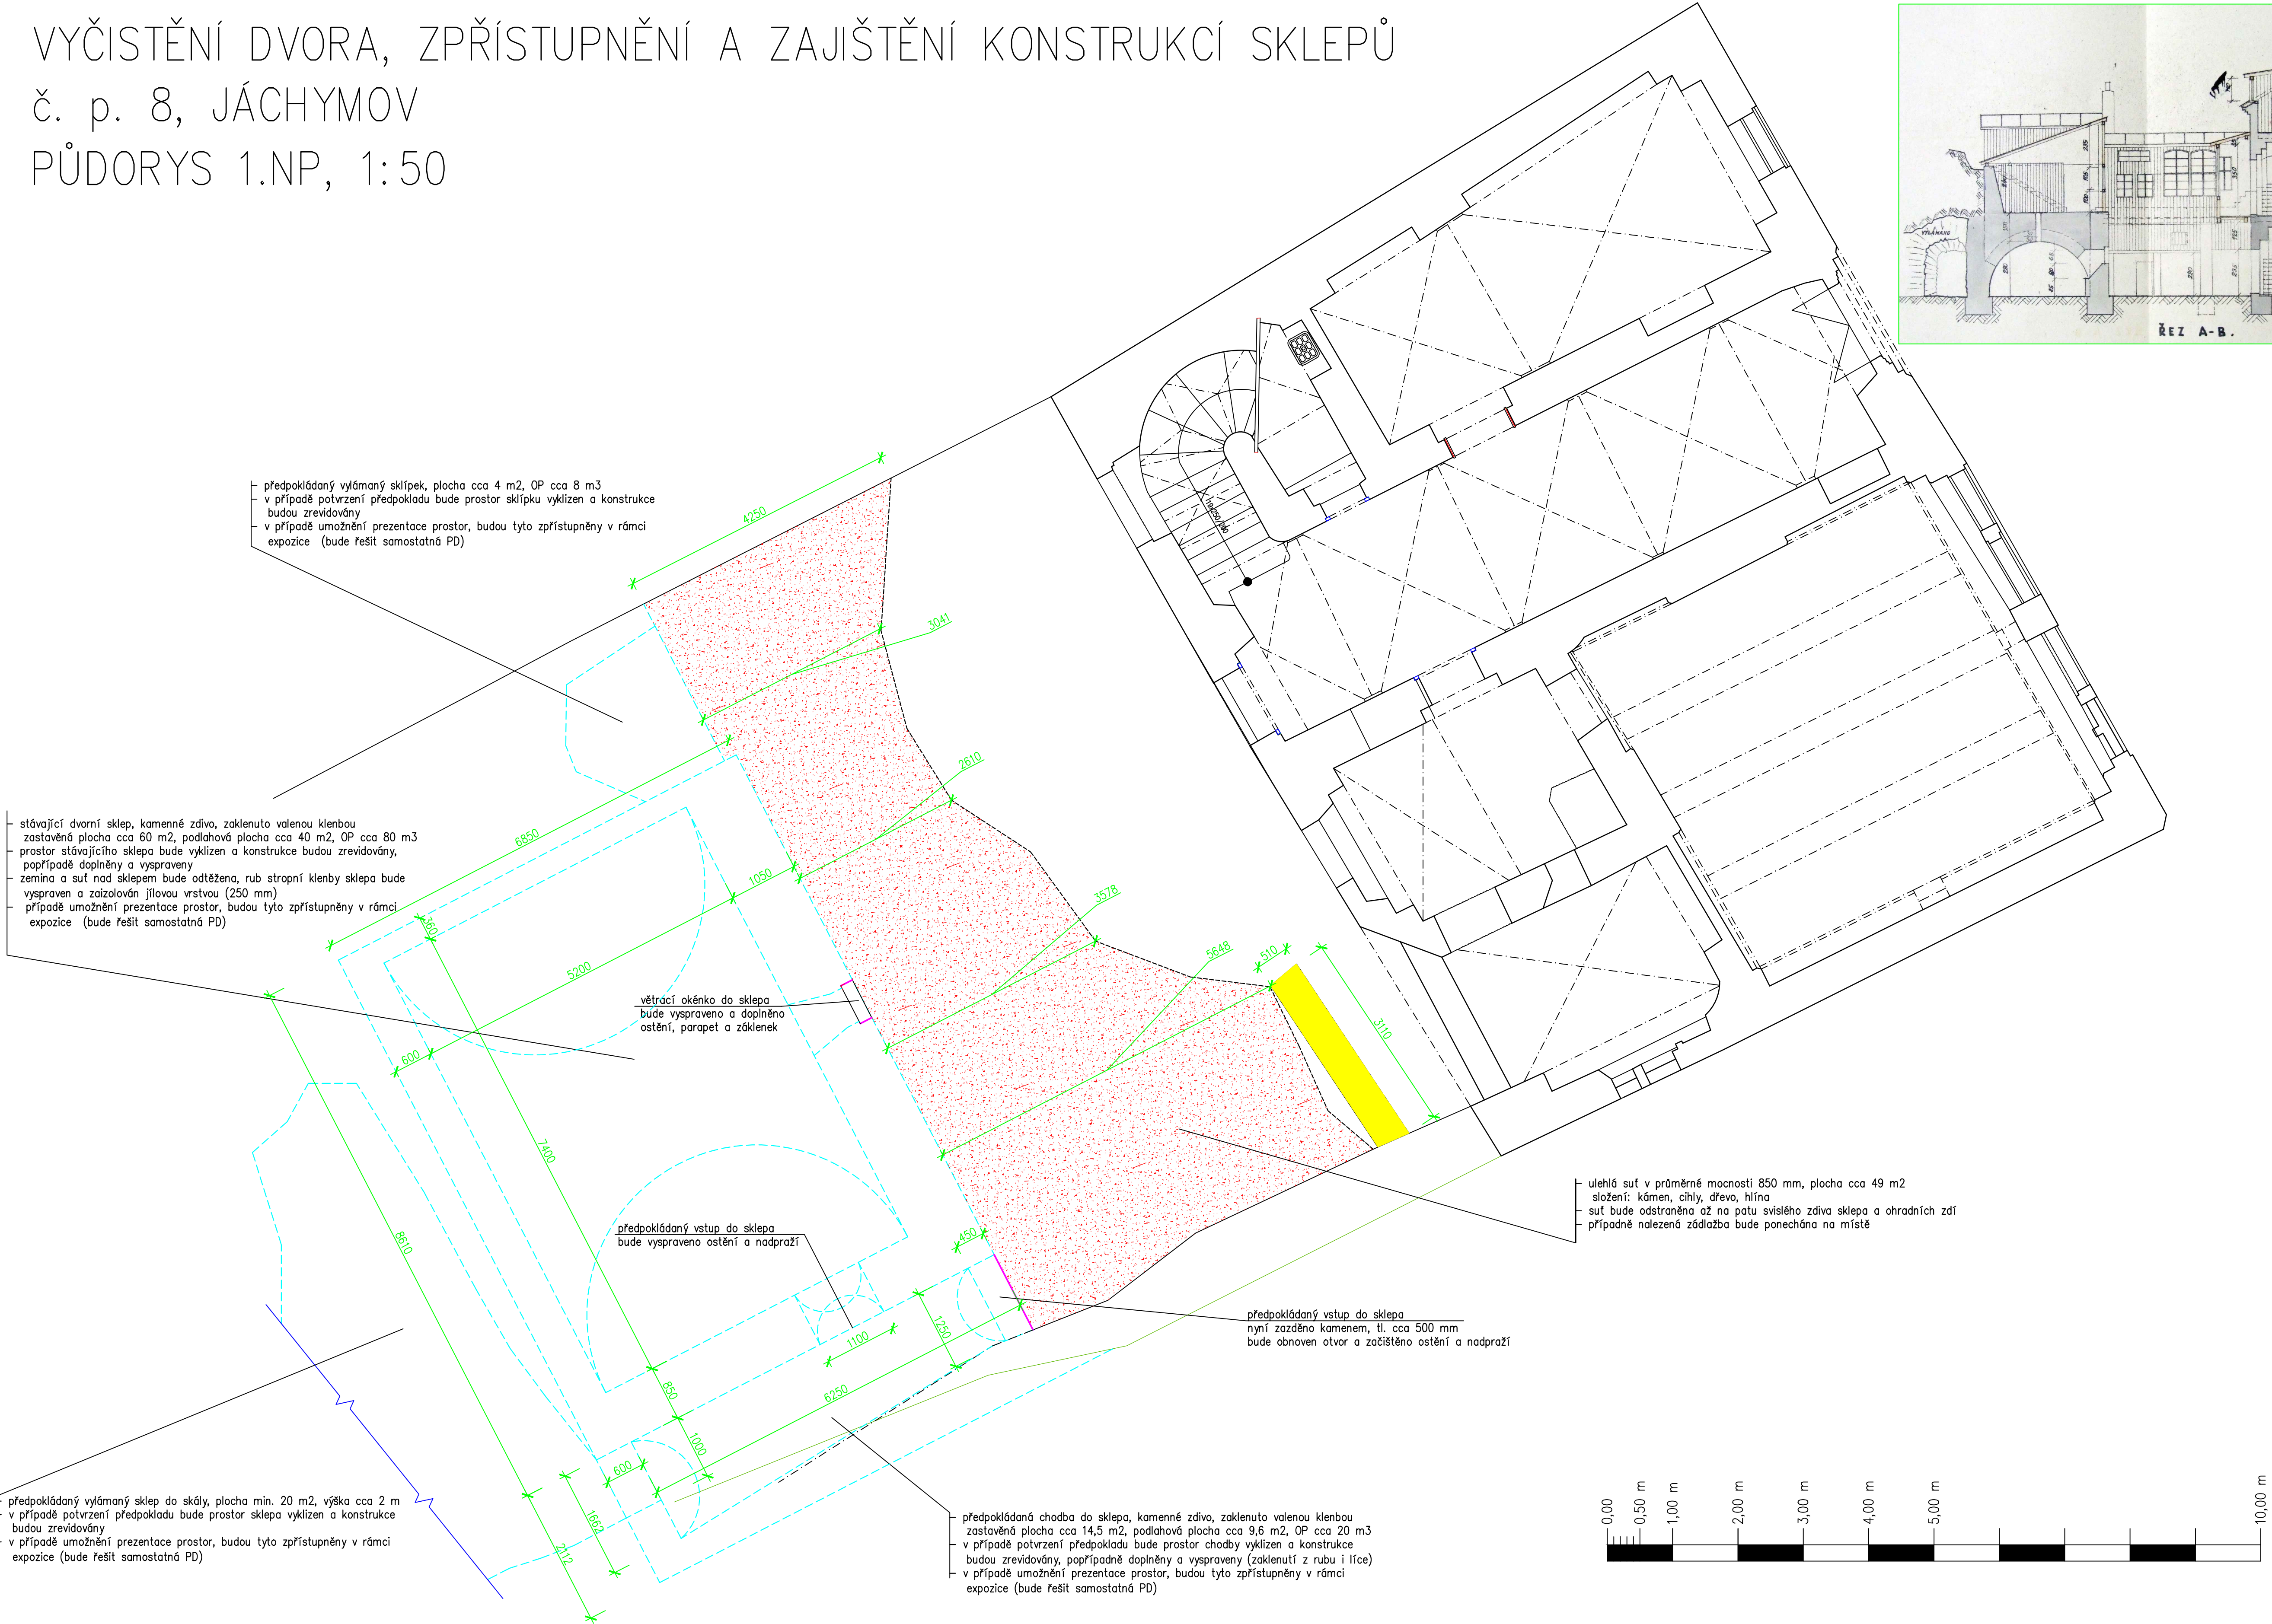


- POZNÁMKA:**
- tato dokumentace je pouze pro provedení vyčištění nádvoří od suti, zpřístupnění sklepů a opravy jejich svislých a vodorovných konstrukcí
 - zpracování technologií a rozsahu oprav bude řešeno v rámci KD, dle aktuální nálezevé situace a ověření stavu v současnosti nepřístupných konstrukcí a prostor
 - podrobné řešení prezentace a umístění případné expozice (libreto, technický scénář, mobiliář) bude řešit samostatná PD
 - předpokládané podzemní konstrukce a prostory vychází z historické projektové dokumentace, kde jsou zaneseny
 - veškeré výkopové práce (odstranění suti ze dvora a interiéru sklepů) bude prováděno pod dohledem archeologa
 - z odstraňované suti budou vybrány a očištěny kameny pro další využití v rámci oprav zdiva a klenb sklepů
 - odstranění suti bude provedeno na původní úroveň dvora (pata zdiva), sklepy budou vyklizeny na úroveň historických podlah
 - rozvolnění zdiva bude přezděno, odhalené kaveny a poruchy zdiva budou prožděny kamenem z místa, pojivem bude vápenná trasová malta (alt. nastavovaná 4:1)
 - zůsypy rubu klenb budou nad sklepy celoplošně odstraněny (včetně náletových dřevin)
 - ruby i líce klenb sklepů budou vyspraveny a doplněny kamenem z místa, pojivem bude vápenná trasová malta (alt. nastavovaná 4:1), následně budou ruby klenb překryty jílovým těsněním a zajištěn odvod srážkových vod mimo půdorysy sklepů
 - pokud budou nalezeny architektonické články, původní omítky a dlažby, bude na jejich opravu zpracován restaurátorský průzkum a záměr a vydáno samostatné závazné stanovisko
 - barevnosti, struktury povrchů a materiály budou vzorkovány během realizace stavebních prací

LEGENDA
 HMOT

- původní zdivo a konstrukce
- odstraněné zdivo a konstrukce
- ulehlá suť
- předpokládané zdivo a konstrukce

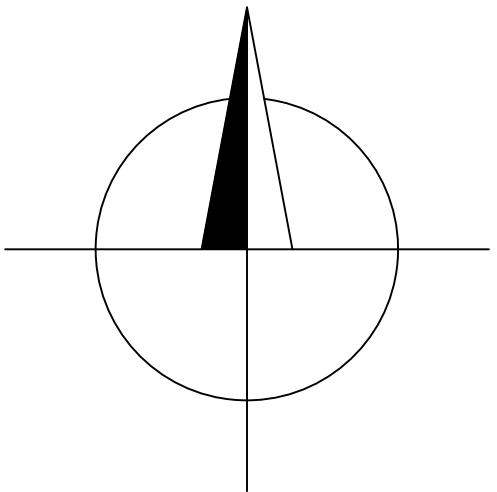

Projektová dokumentace podléhá autorskému zákonu v platném znění. Žádná část této dokumentace nesmí být kopírována ani šířena jiným způsobem bez výslovného svolení autora. Výkres je platný pouze v barevném provedení.

Vedoucí projektant Ing. Martin Volný	Odpo. projektant Ing. Martin Volný	Vypracoval Ing. Martin Volný		
Investor: Město Jáchymov, nám. Republiky 1, Jáchymov, 362 51	Kraj: Karlovarský	MU: Jáchymov SÚ: MU Jáchymov		
Název akce	VYČIŠTĚNÍ DVORA, ZPŘÍSTUPNĚNÍ A ZAJIŠTĚNÍ KONSTRUKCÍ SKLEPŮ, č. p. 8, JÁCHYMOV		Účel	DSP
Lokalita akce	Náměstí Republiky 8 parc. č. 231, 281/1. k. ú. Jáchymov		Datum	09/23
Stavba - objekt: Odsah	PŮDORYS 1. NP		Číslo zakázky	1922/23
			Formát	1041
			Kótováno	mm, m
			Měřítko	1:50
		Číslo výkresu	1	