Katastrální území	Habartov
Druh povrchu	Neplod.puda
Vzdálenost směrových lomů	29.00

VODOVOD V1

Měřítko 1:500/100

Legenda

Stávající terén
Upravený terén

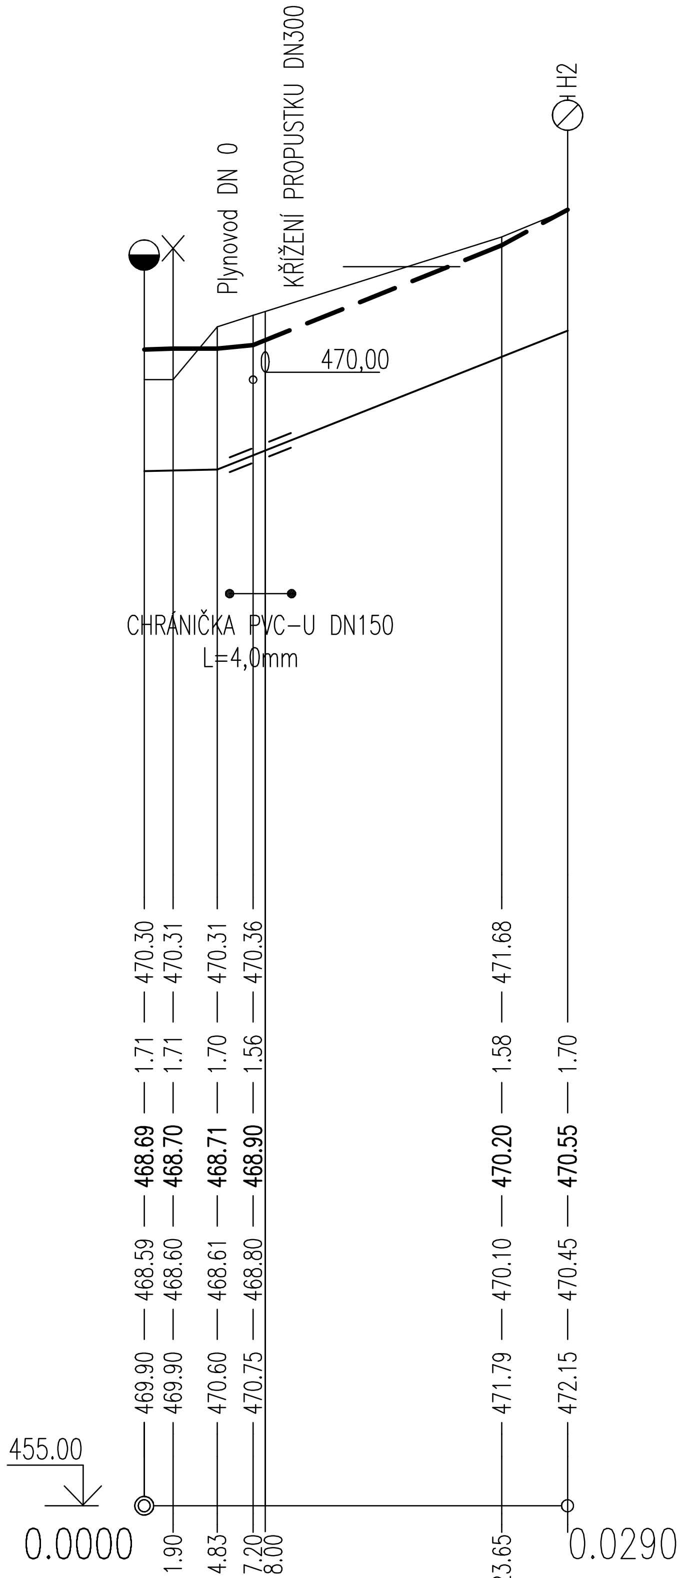

Hloubka výkopu

Kóta dna potrubí

Kóta dna výkopu

Kóta stávajícího terénu

Srovnávací rovina
Staničení v km, v m

Spád ‰ délka m	4.1–4.83	79.4	–	23.17
Profil, materiál, délka m	pe110x10,0mm		–	29.00

ULOŽENÍ POTRUBÍ PE100-RC d110

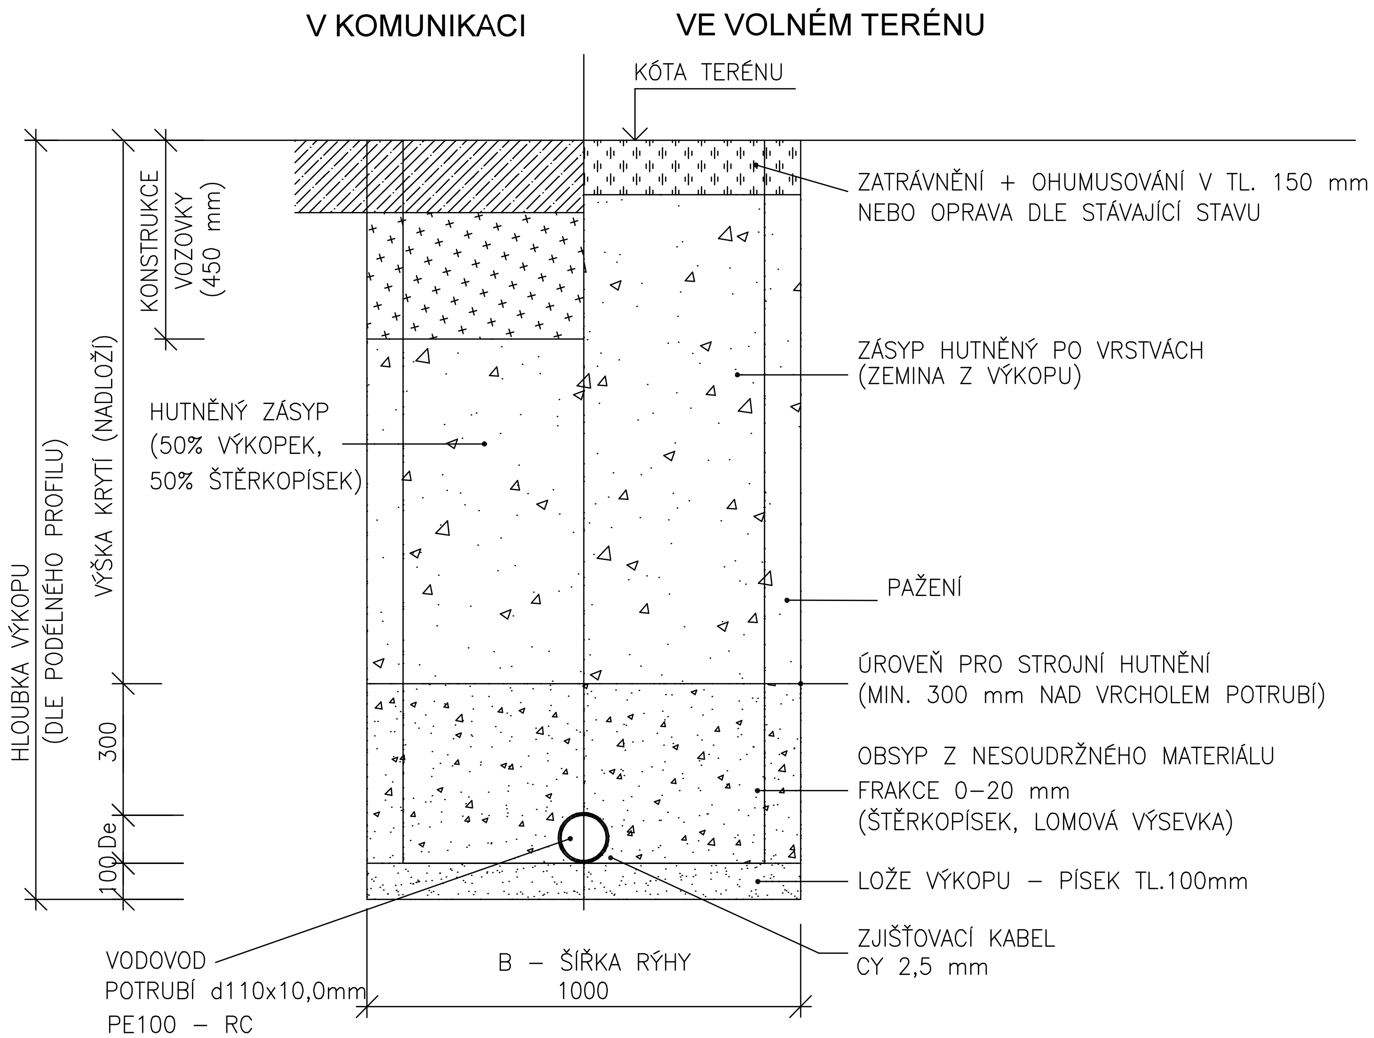

POZNÁMKA
- PŘI POKLÁDCE POTRUBÍ BUDOU DODRŽENY POKYNY KONKRÉTNÍHO VÝROBCE POTRUBÍ
- PŘI HLOUBKÁCH VÝKOPU VĚTŠÍCH NEŽ 1,2 m BUDE POUŽIT VHODNÝ TYP PAŽENÍ S OHLEDEM NA MÍSTNÍ GEOLOGICKÉ PODMÍNKY,ŠÍŘKA DNA VÝKOPU BUDE ZVĚTŠENA O 0,1 M NA OBĚ STRANY
- VHODNOST VYTĚŽENÉ ZEMINY NA OBSYP POTRUBÍ BUDE POSOUZENA PŘI STAVBĚ ZA ÚČASTI PROJEKTANTA A GEOLOGA
- PŘED ZAHÁJENÍM VÝKOPOVÝCH PRACÍ JE NUTNO VYTÝČIT VŠECHNY STÁVAJÍCÍ INŽENÝRSKÉ SÍTĚ, JEJICH ZÁKRES V SITUACI JE POUZE ORIENTAČNÍ PODLE PODKLADŮ JEDNOTLIVÝCH SPRÁVCŮ VEDENÍ

Souřadnicový systém S - JTSK, Výškový systém Bpv

navrhl:	ING. ANDREOVSKÁ	*odp.proj.:*	ING. MARTIN ONDRÁČEK
kraj:	KARLOVARSKÝ	*stavební úřad:*	HABARTOV
obec:	HABARTOV	*stupeň:*	DPS
datum:	12.2022	*zakázka číslo:*	211221
investor:	MĚSTO HABARTOV, NÁM.PŘÁTELSTVÍ 112, 357 09 HABARTOV		
místo stavby:	HABARTOV		

KV ENGINEERING s.r.o.
ZÁVODU MÍRU 584/7, KARLOVY VARY
PSČ 360 17,www.kveng.cz,info@kveng.cz
Tel.: 353447911 Fax: 353447929

Název projektu:

HABARTOV
KOMUNIKACE K VÝROBNÍ PLOŠE

SO(PS):	SO 301 VODOVOD A KANALIZACE
profese:	VODOHOSPODÁŘSKÁ
příloha:	PODÉLNÝ PROFIL -VODOVODNÍ ŘAD "V1"

číslo přílohy: D.3.6

formát: 2A4 | *měřítko:* 1:500/100

Výkres je duševním majetkem firmy KV engineering spol. s r.o., nesmí být použit a kopírován třetí osobou, jí předán či jinak s ním nakládáno bez písemného souhlasu firmy KV engineering spol. s r.o.