



Podrobný podélný profil: SS 01 M 1:50/5
Rozsah: km 0,00000 - km 0,24649

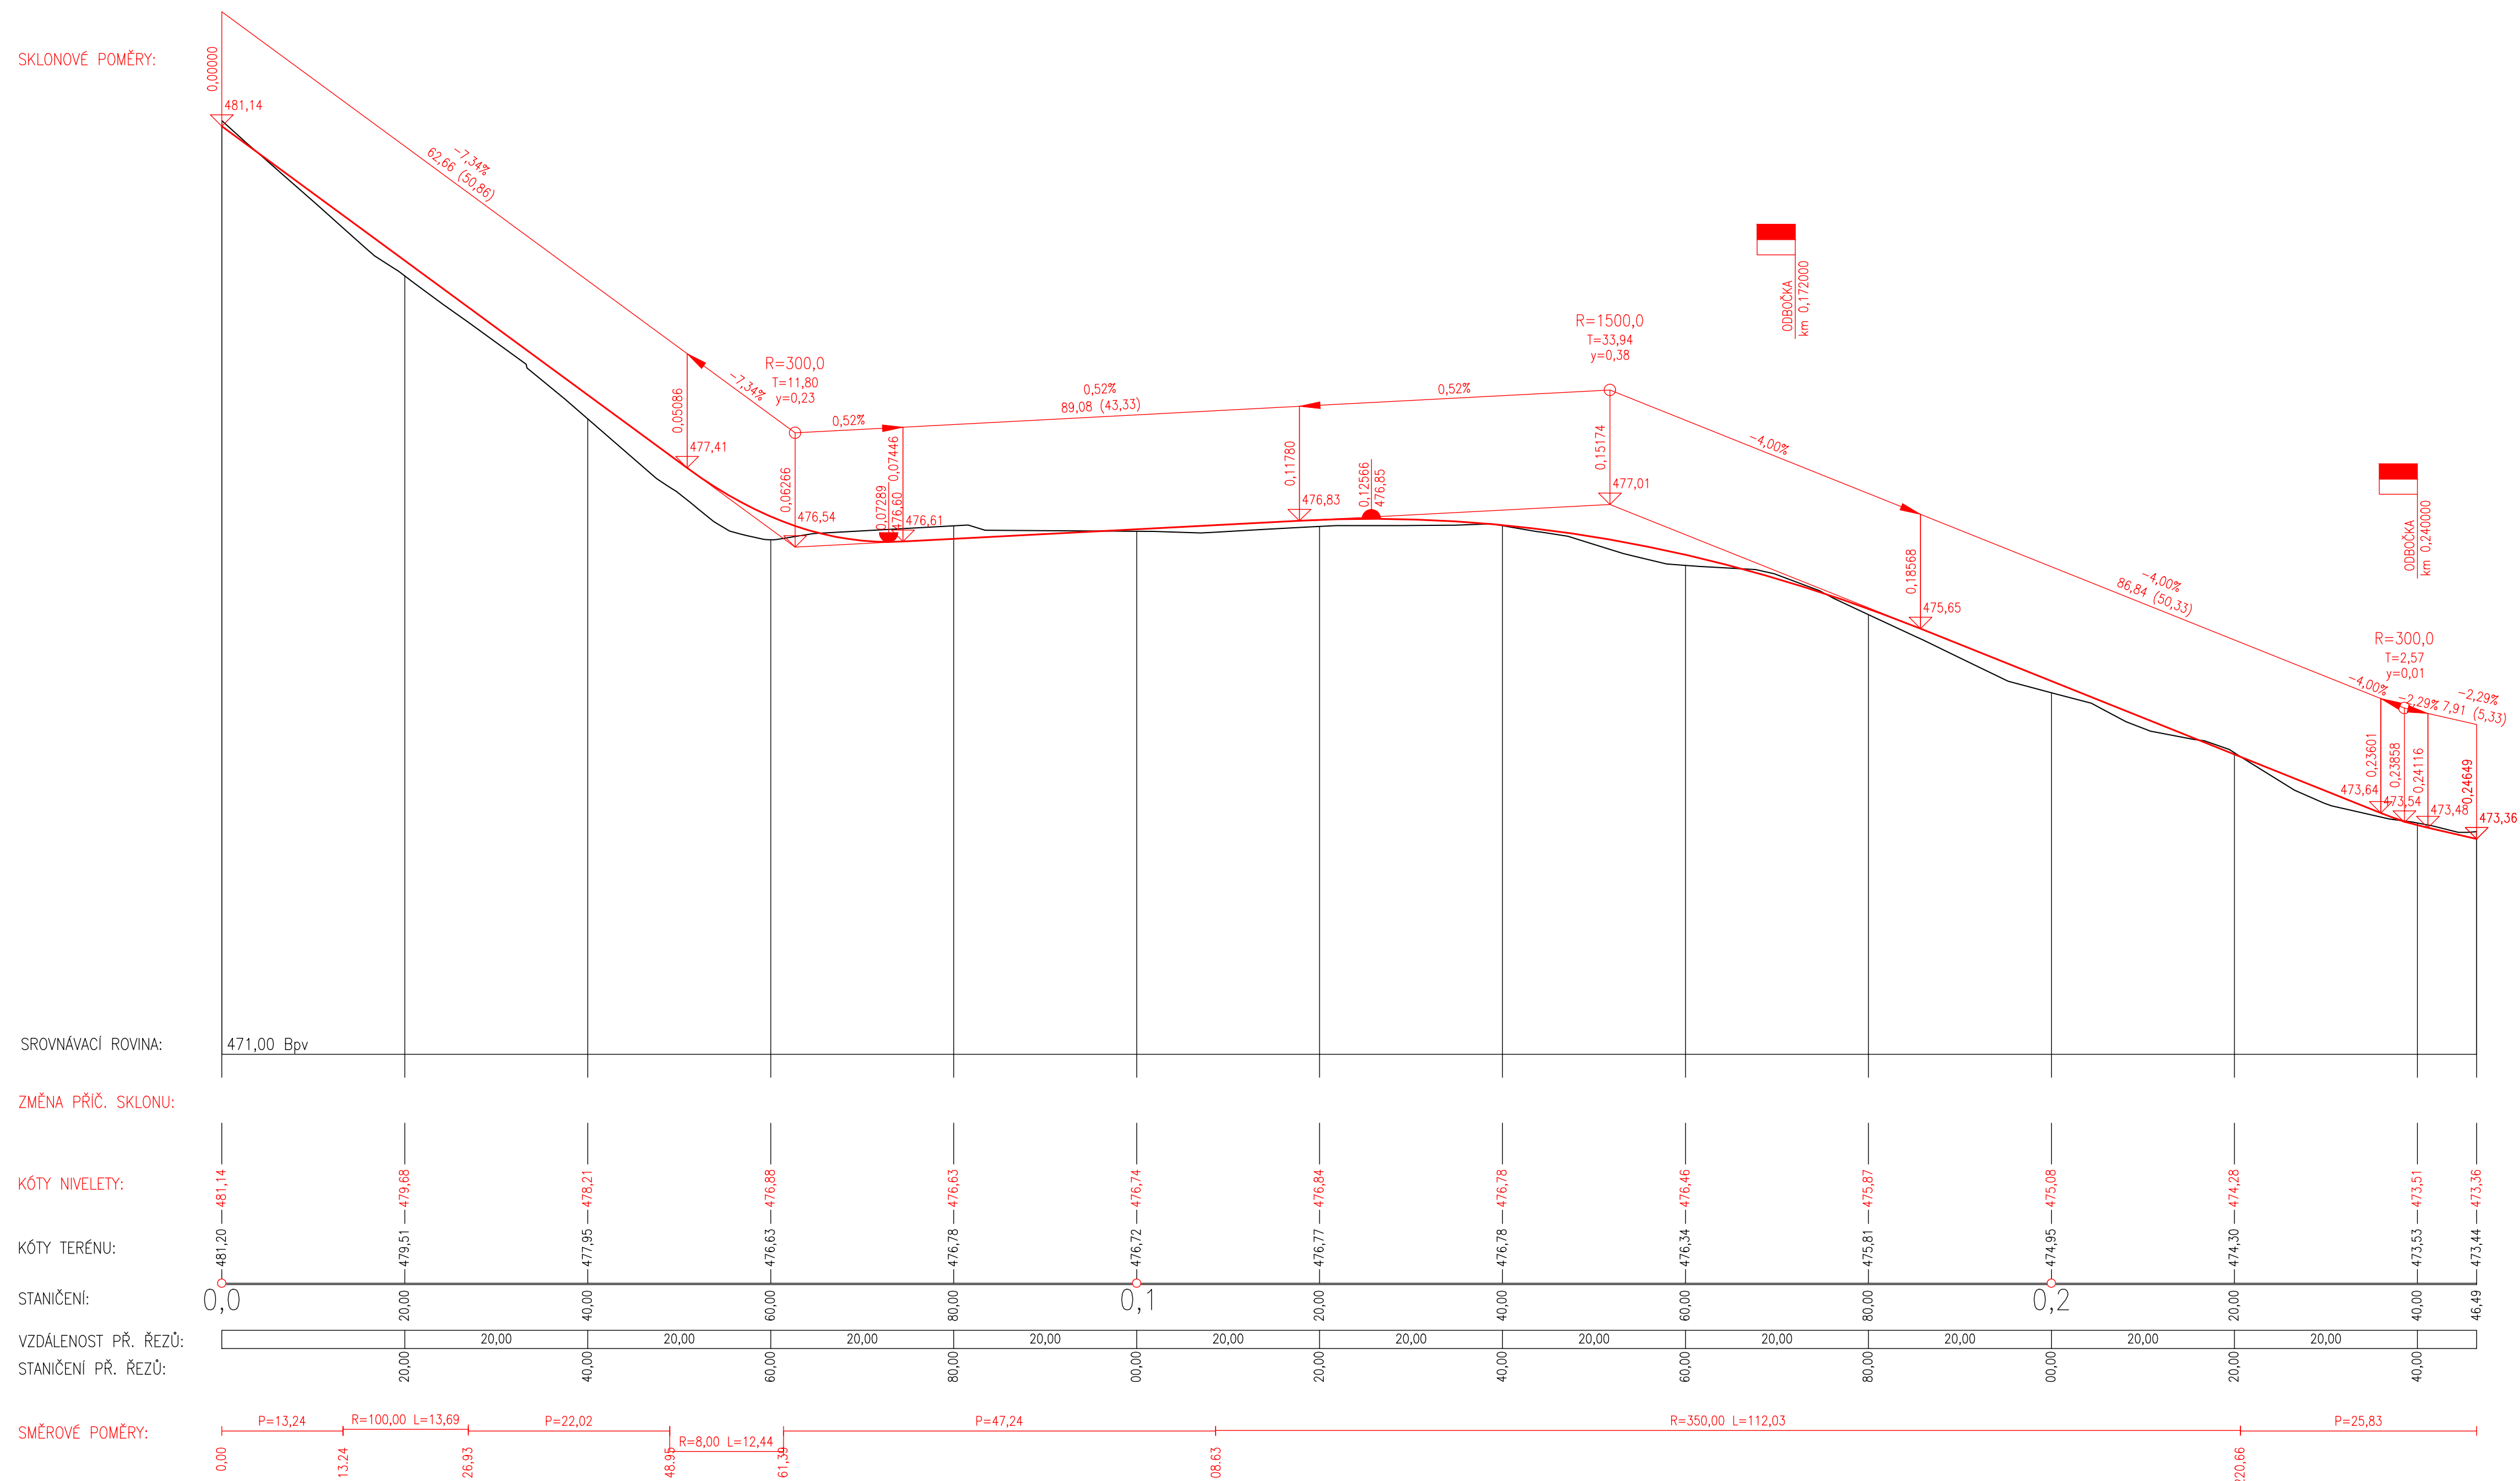

| | | |
|--------------------------|--|---|
| Hlavní inženýr projektu: | Petr Švorba |  |
| Zodpovědný projektant: | Petr Švorba | |
| Vypracoval: | Tomáš Marek | |
| Objednatel: | Město Habartov náměstí Přátelství 112, 357 09 Habartov | Číslo zakázky: P052021 |
| Název: | Komunikační propojení Habartov, Muzeum - Lítov - ÚSEK 4 | Datum: 11/2021 |
| Objekt: | Komunikace a zpevněné plochy | Úroveň: DÚSP |
| Příloha: | Podélný profil | Měřítko: 1 : 500/50 Číslo přílohy: D.1.2 |