


LEGENDA:

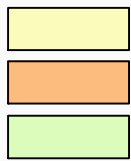

NOVÁ SMÍŠENÁ STEZKA – ASFALT

## HMATNÉ ÚPRAVY – RELIÉFNÍ BETONOVÁ DLAŽBA

### NAVROVANÉ VEGETAČNÍ PLOCHY – TRÁVNÍK PARKOVÝ

## NAVROVANÁ OSA KOMUNIKACE

**SOUVISEJÍCÍ PROJEKT**

## RUŠENÉ OBJEKTY

### Stávající vedení inženýrských sítí:

**KANALIZACE JEDNOTNÁ PODZEMNÍ**


ELEKTRO VN NADZEMNÍ

SDĚLOVACÍ VEDENÍ PODZEMNÍ

## PLYNOVOD STŘEDNĚTLAKÝ PODZEMNÍ

## VODOVOD PODZEMNÍ

## VEŘEJNÉ OSVĚTLENÍ PODZEMNÍ

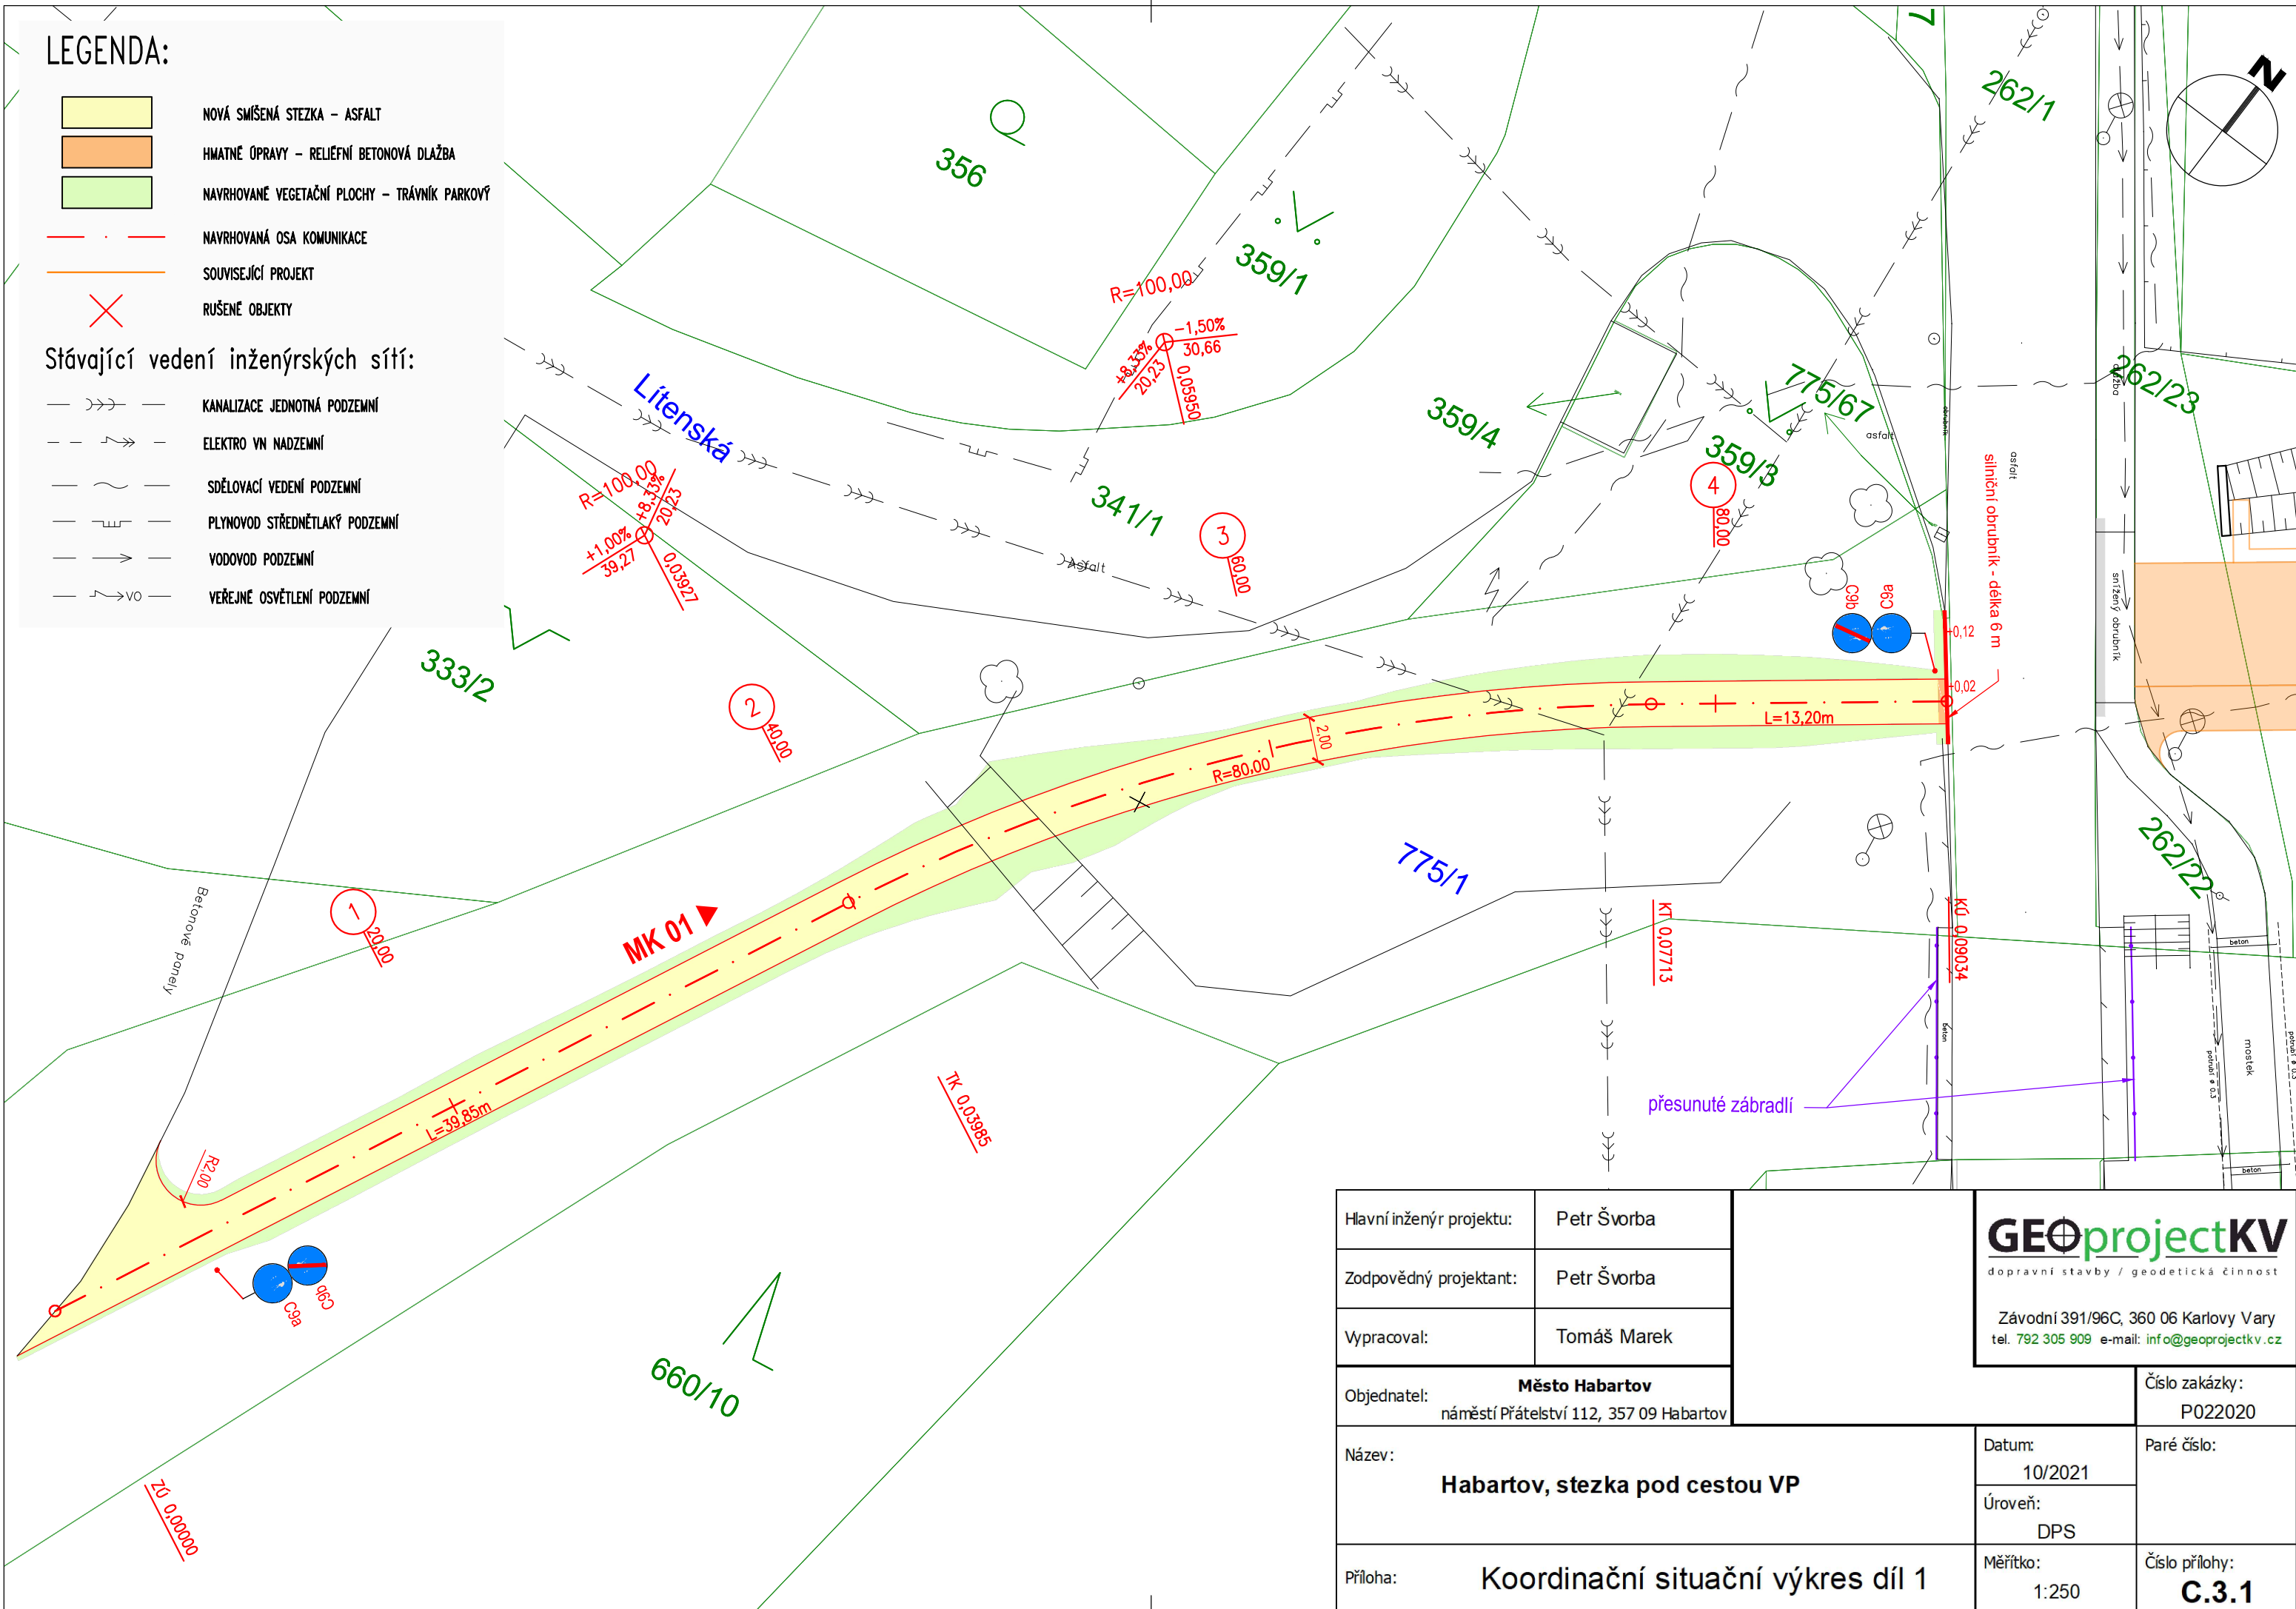

Hlavní inženýr projektu:	Petr Švorba		 dopravní stavby / geodetická činnost
Zodpovědný projektant:	Petr Švorba		
Vypracoval:	Tomáš Marek		
Objednatel:	<b>Město Habartov</b> náměstí Přátelství 112, 357 09 Habartov		Číslo zakázky:
Název:	<b>Habartov, stezka pod cestou VP</b>		Datum: 10/2021 Úroveň: DPS
Příloha:	<b>Koordinační situační výkres díl 1</b>		Číslo přílohy: <b>C.3.1</b>