
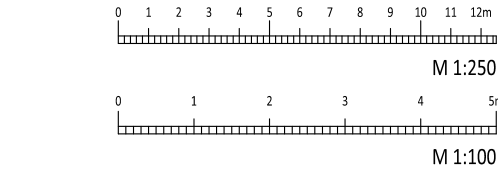


Podrobný podélný profil: Osa vozovky - díl C, M 1:250/100
Rozsah: km 0,38000 - km 0,57000

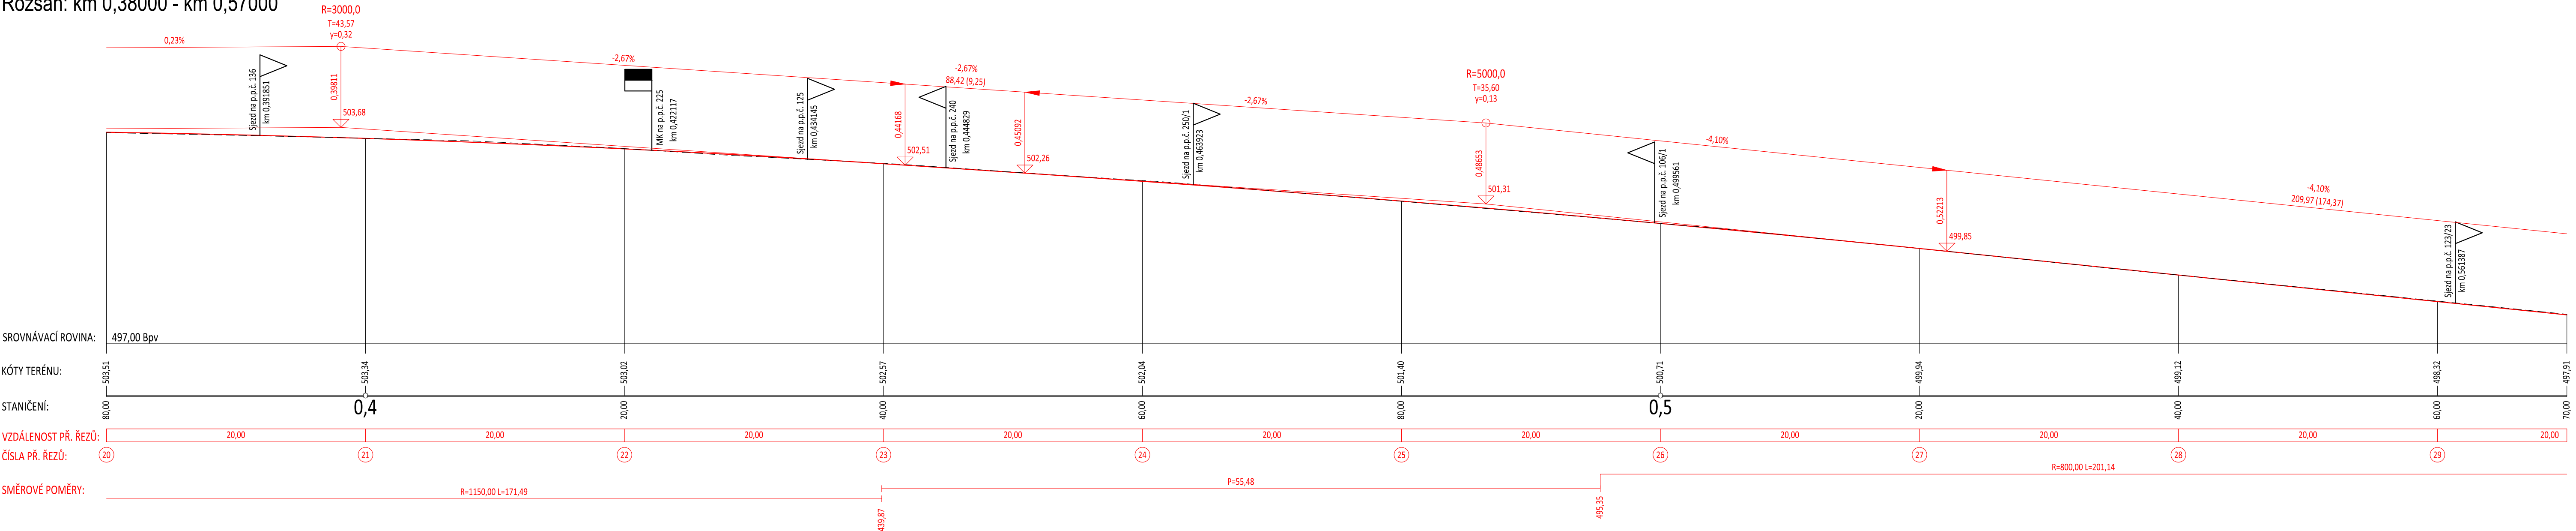

MH Projekt spol. s r.o.
Ing. Martin Hauelsen
Projektová kancelář se zaměřením
na pozemní komunikace

společné sídlo: Bratrimanová 1424/9, CZE - 350 02 Chab
společná kancelář: Sládkova 159/1, CZE - 350 02 Chab
MH Projekt spol. s r.o. | IČO: 06265618 | IDOS: da8muj
Ing. Martin Hauelsen | IČO: 87334321 | IDOS: efocud

Stavba a místo stavby:

**Chodník podél
silnice III/21233,
Habartov - Na Rovince**

silnice III/21233, Habartov - Na Rovince, Karlovarský kraj

Stavebník:

Město Habartov
IČO: 00259314
náměstí Přátelství 112, CZE - 357 09 Habartov

Hlavní projektant:
Ing. Martin Hauelsen

Zodpovědný projektant:
Ing. Martin Hauelsen
M: 00 420 605 031 348
E: info@mhprojekt.cz
ČKAIT: 0301387

Stupeň:

DUSP+PDPS

Část PD:

**D1. Stavební část
D1.1 Objekty pozemních komunikací**

Stavební objekt:

SO 101 - Dopravní řešení

Číslo a název přílohy:

**D1.1.5
Podrobný podélný profil - díl C**

Měřítko: **1 : 250/100** *Paré číslo:*

Polohopisný sys.: **S-JTSK**

Výškový systém: **Bpv**

Datum: **12/2022**

Číslo zakázky: **2022-31**