


D3  
PLECH 125  
VIZ STAV.ČÁST

D2  
PLECH 125  
VIZ STAV.ČÁST

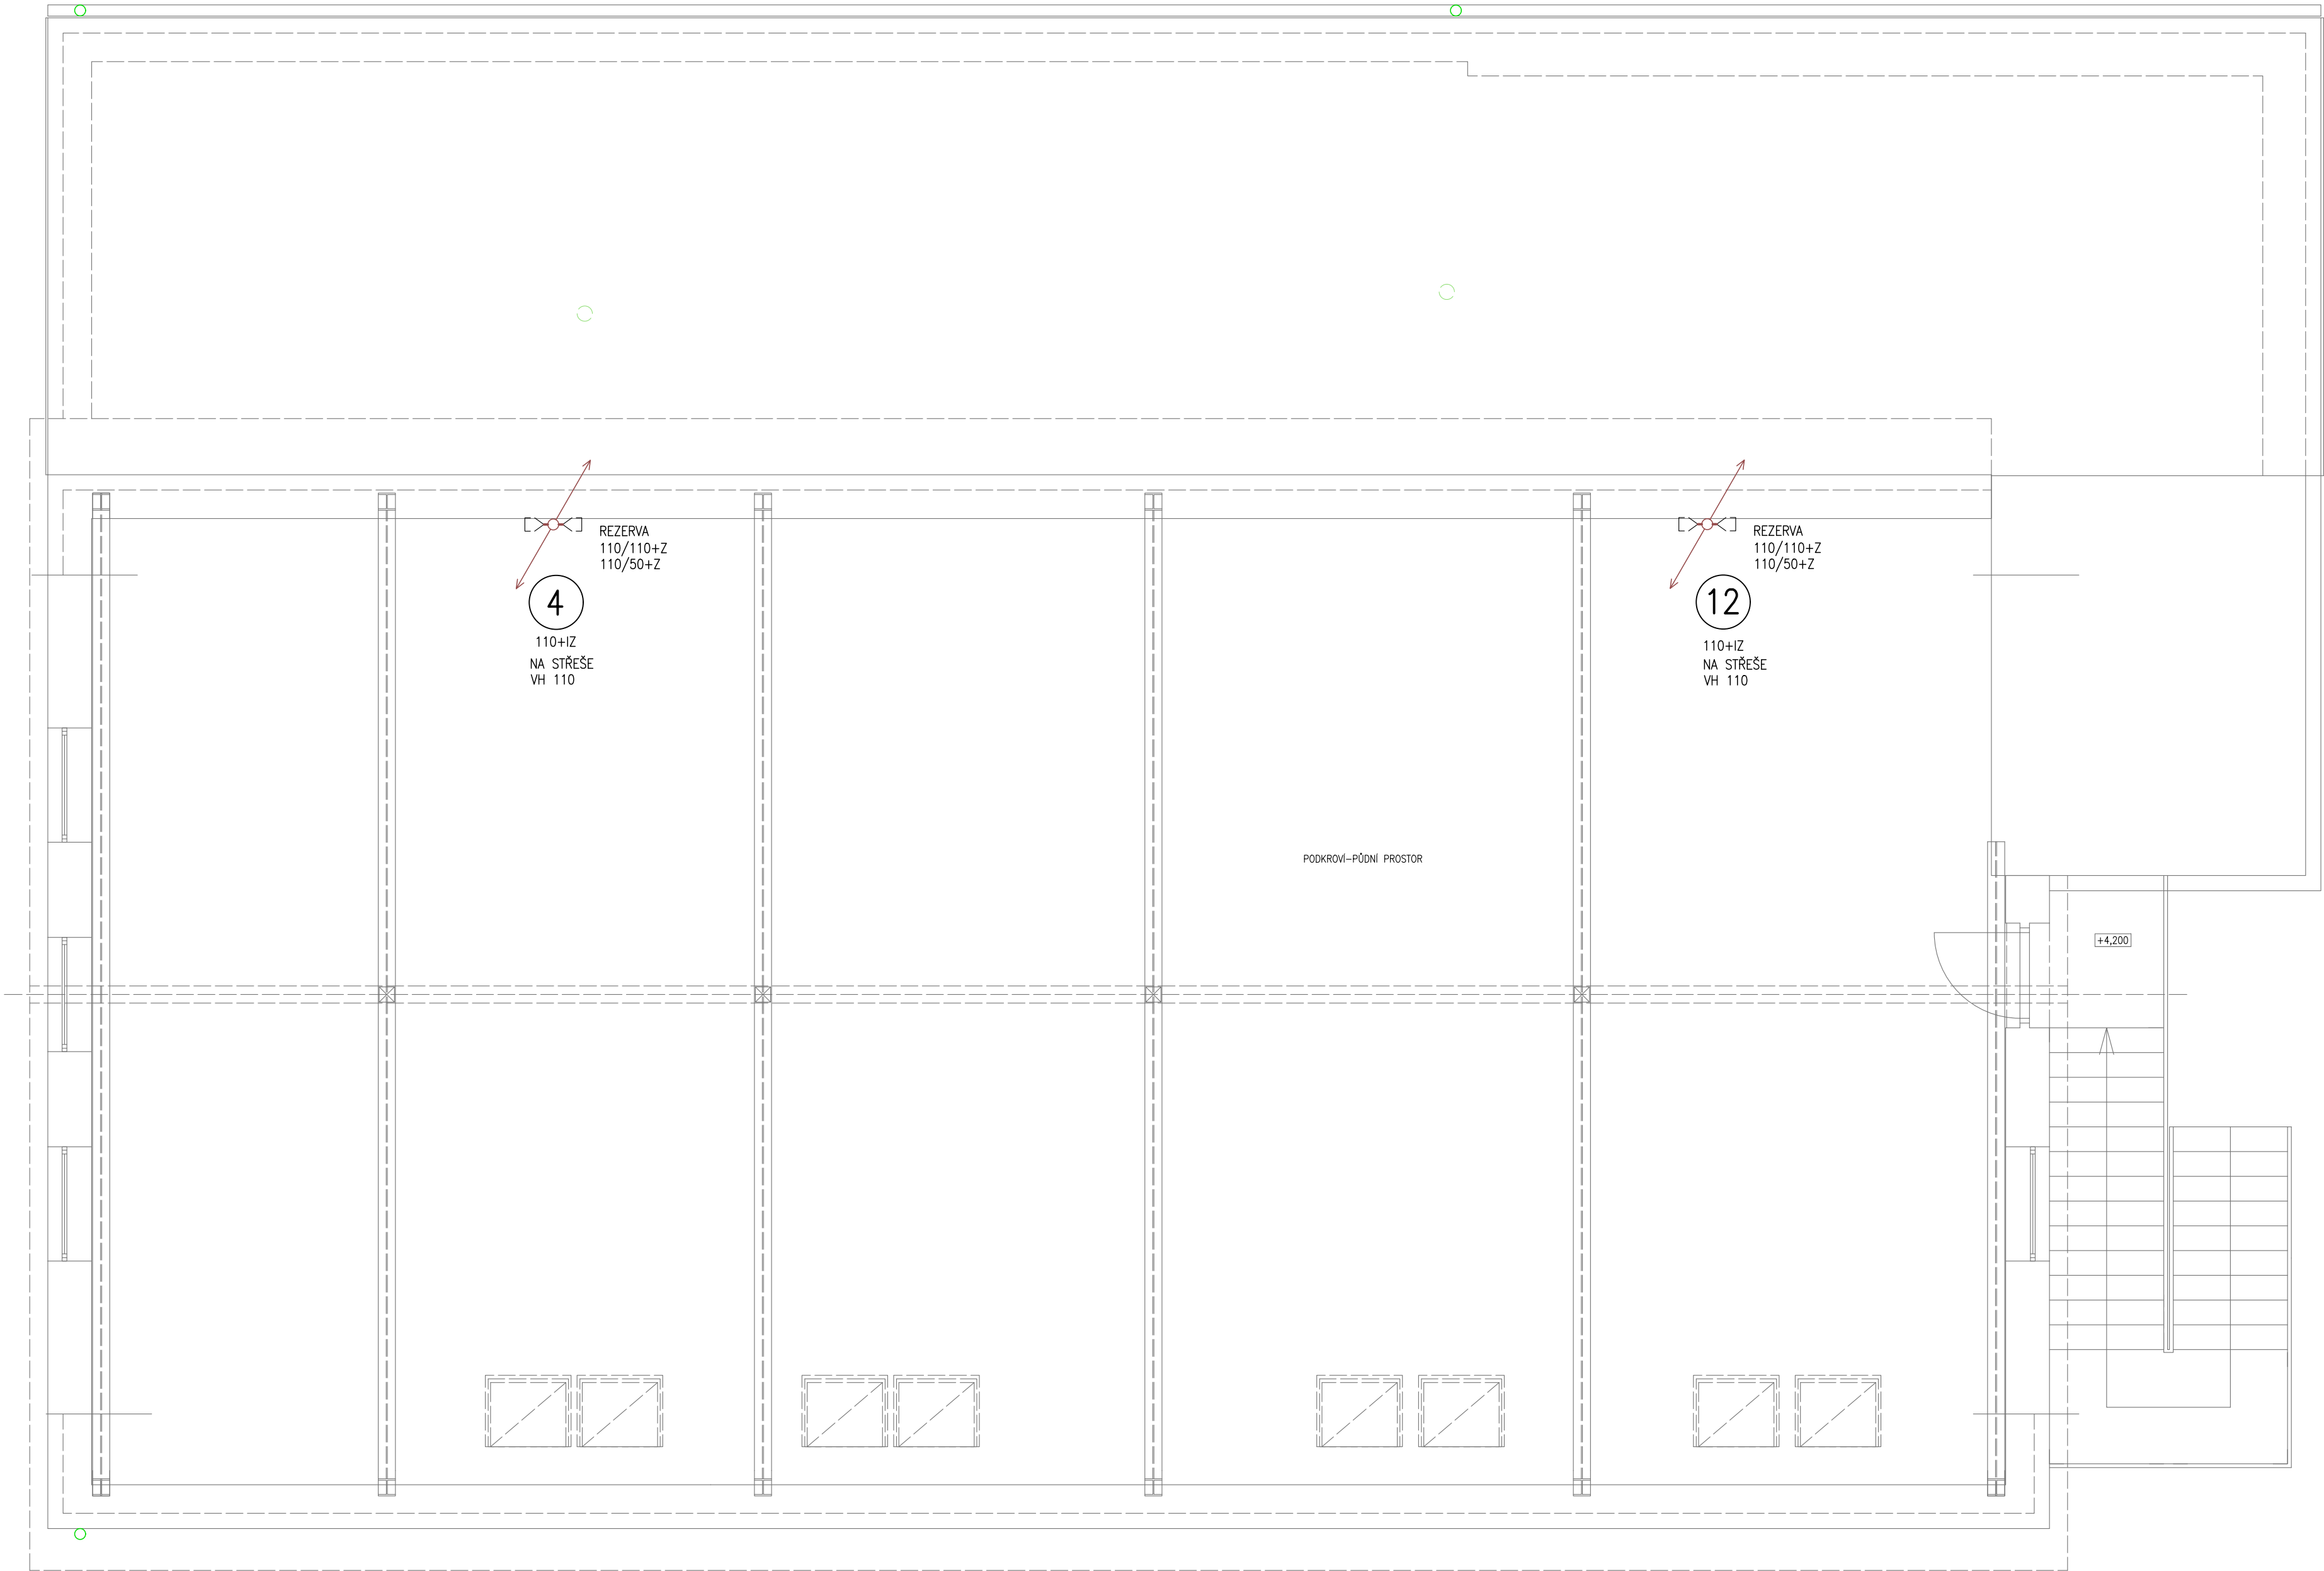

D1  
PLECH 125  
VIZ STAV.ČÁST

#### LEGENDA ČAR

	STÁVAJÍCÍ DEŠŤOVÁ KANALIZACE /PŘEDPOKLADANÁ/
	NAVŘZENÉ SVODNÉ POTRUBÍ SPLAŠKOVÉ KANALIZACE Z TRUB PVC KG SYSTÉM
	NAVŘZENÉ ODPADNÍ, PŘIPOJOVACÍ A VĚTRACÍ POTRUBÍ SPLAŠKOVÉ KANALIZACE Z TRUB PP TLUMÍCÍ HLUK

#### LEGENDA SYMBOLŮ

1-14	POTRUBÍ SPLAŠKOVÉ KANALIZACE
D1-D3	POTRUBÍ DEŠŤOVÉ KANALIZACE

LSS	LAPÁČ STŘEŠNÍCH SPLAVENIN	ČKUS	ČISTÍCÍ KUS
VD	VTOK DVORNÍ	ČS	ČISTÍCÍ ŠACHTA
VS	VTOK STŘEŠNÍ	RŠ	REVIZNÍ ŠACHTA
VP	VPUST PODLAHOVÁ	DV	DVÍŘKA REVIZNÍ
ZU	ZÁPACHOVÁ UZÁVĚRKA	MŘ	MŘÍŽKA
VH	VENTILAČNÍ HLAVICE	PR	PROSTUP
PV	PŘÍVZDUŠŇOVACÍ VENTIL	PSM	PROTIPOŽ.SMRŠŤOVACÍ MANŽETA
KS	KONDENZAČNÍ SIFON		

#### POZNÁMKY

- PVC KG, PP-HT, PP ODHLUČ. - POTRUBÍ JE OZNAČENO VNĚJŠÍM PRŮMĚREM DN/OD
- POPIS ZAŘÍZOV.PŘEDMĚTŮ VIZ TECHNICKÁ ZPRÁVA "LEGENDA ZAŘÍZOVACÍCH PŘEDMĚTŮ"
- SPLAŠKOVÉ ODPADNÍ POTRUBÍ/VČETNĚ HRDEL A TVAROVEK/BUDE OPATŘENO TEPELNĚ A ZVUKOVĚ IZOLAČNÍM NÁVLEKEM S AL.POL. TL.20,0 MM
- NA PLASTOVÝCH POTRUBÍCH BUDOU OSAZENY V PŘECHODECH POŽÁRNÍCH ÚSEKŮ /STROPY,STĚNY/ PROTIPOŽÁRNÍ SMRŠŤOVACÍ MANŽETY

HLAVNÍ PROJEKTANT	ING ARCH R.HUCL	Projekty vody•kanalizace•plynu	
ZODP.PROJEKTANT	DUŠAN SCHAFER (ČKAIT 0201497)	Dušan SCHAFER	
MÍSTO STAVBY	KAZNĚJOV,č.p.534,č.parc.484	Nad Přehradou 5, 321 00 Plzeň	
INVESTOR	MĚSTO KAZNĚJOV,KE ŠKÁLE 220,KAZNĚJOV 331 51	tel,fax 371121412, IČO 64375552	
STAVBA		DATUM	03/2024
STAVEBNÍ ÚPRAVA POŽÁRNÍ ZBRŮJNICE KAZNĚJOV,STARÁ NÁVES č.p.534,č.parc.484		STUPEŇ	PDPS
		Č.ZAKÁZKY	2024/1
		MĚŘÍTKO	1 : 50
ČÁST D.1.6 ZAŘÍZENÍ ZDRAVOTNĚ TECHNICKÝCH INSTALACÍ		Č.PŘÍLOHY	Č.PARÉ
PŘÍLOHA	KANALIZACE-2NP	D.1.6.3	