



# Půdorys podkroví

## - stávající stav

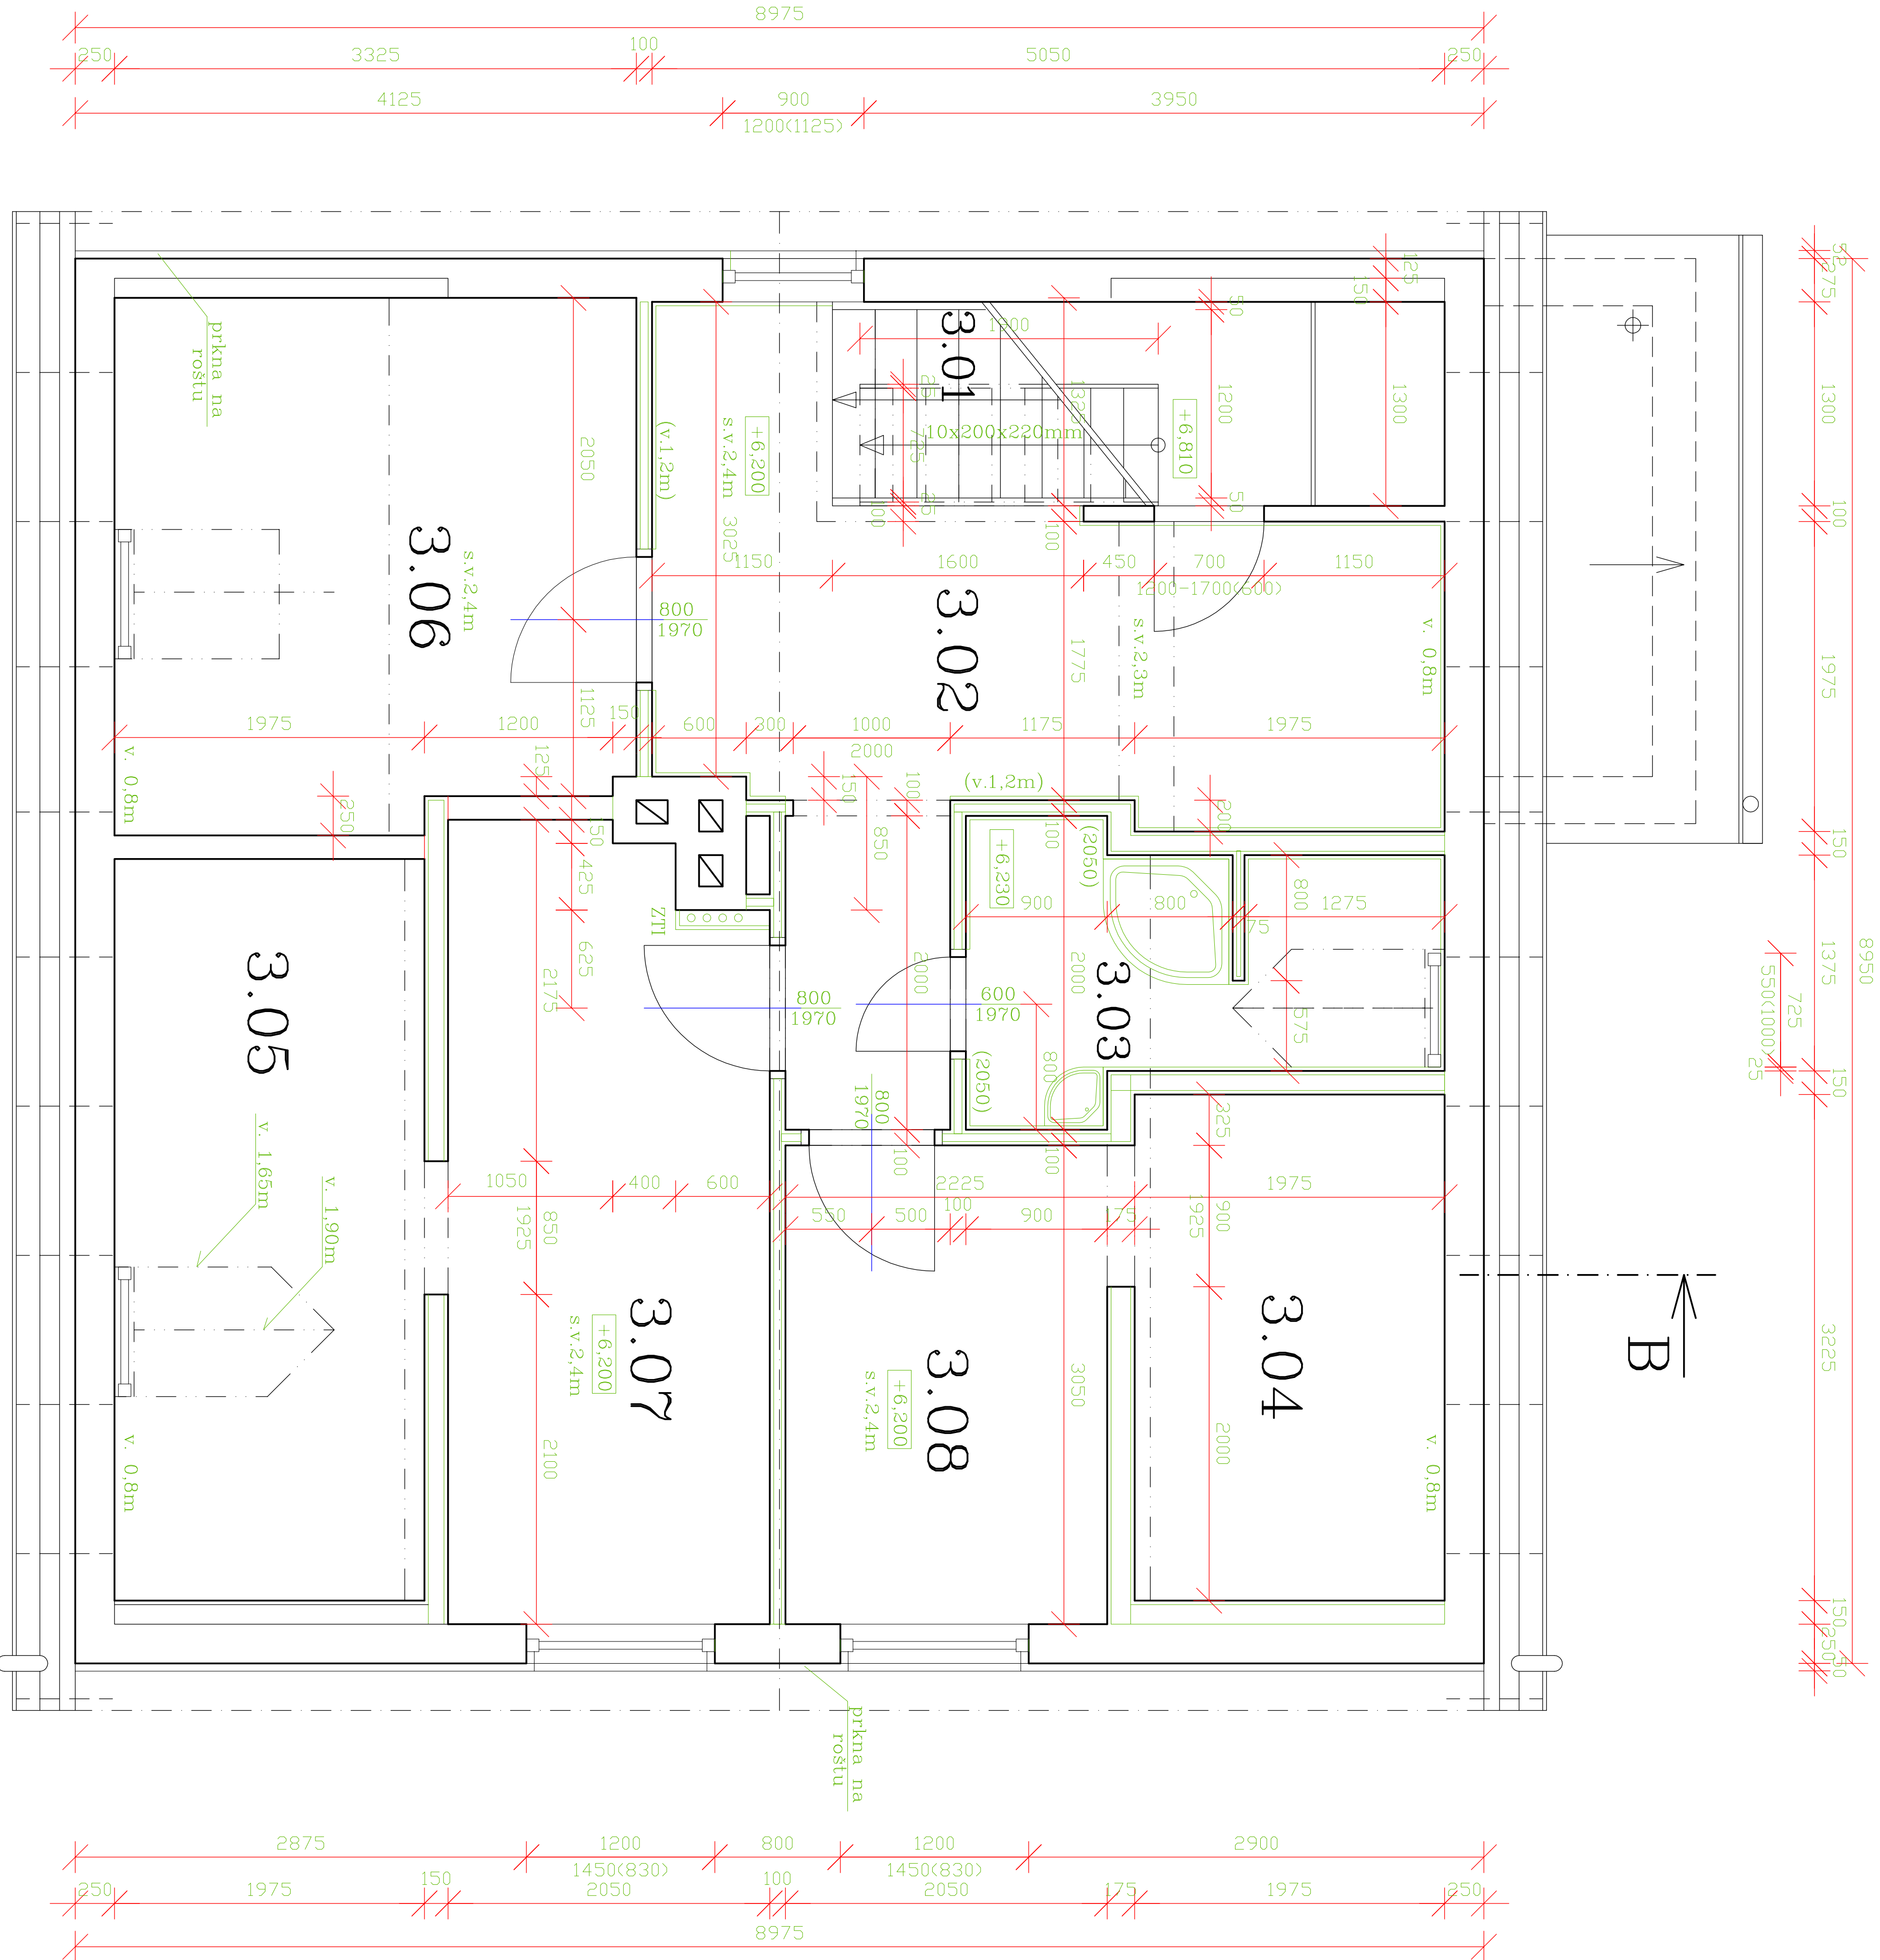

### LEGENDA MÍSTNOSTÍ

Č.M.	NÁZEV MÍSTNOSTI	PLOCHA m <sup>2</sup>	DRUH PODLAHY	POVRCHY STĚN	POVRCH STROPU
3.01	schodiště	2,70	kamenné stupně	omítka + palubky	omítka
3.02	chodba	12,90	koberec	omítka + palubky	omítka
3.03	umývárna	4,57	keramická dlažba	omítka + ker. obklad	SDK
3.04	šatna	6,28	koberec	omítka + palubky	obklad palubkami
3.05	pokoje	9,36	koberec	omítka + palubky	obklad palubkami
3.06	pokoje č.5	11,00	koberec	omítka + palubky	obklad palubkami
3.07	pokoje č.6	10,00	koberec	omítka + palubky	obklad palubkami
3.08	pokoje č.7	6,25	koberec	omítka + palubky	obklad palubkami

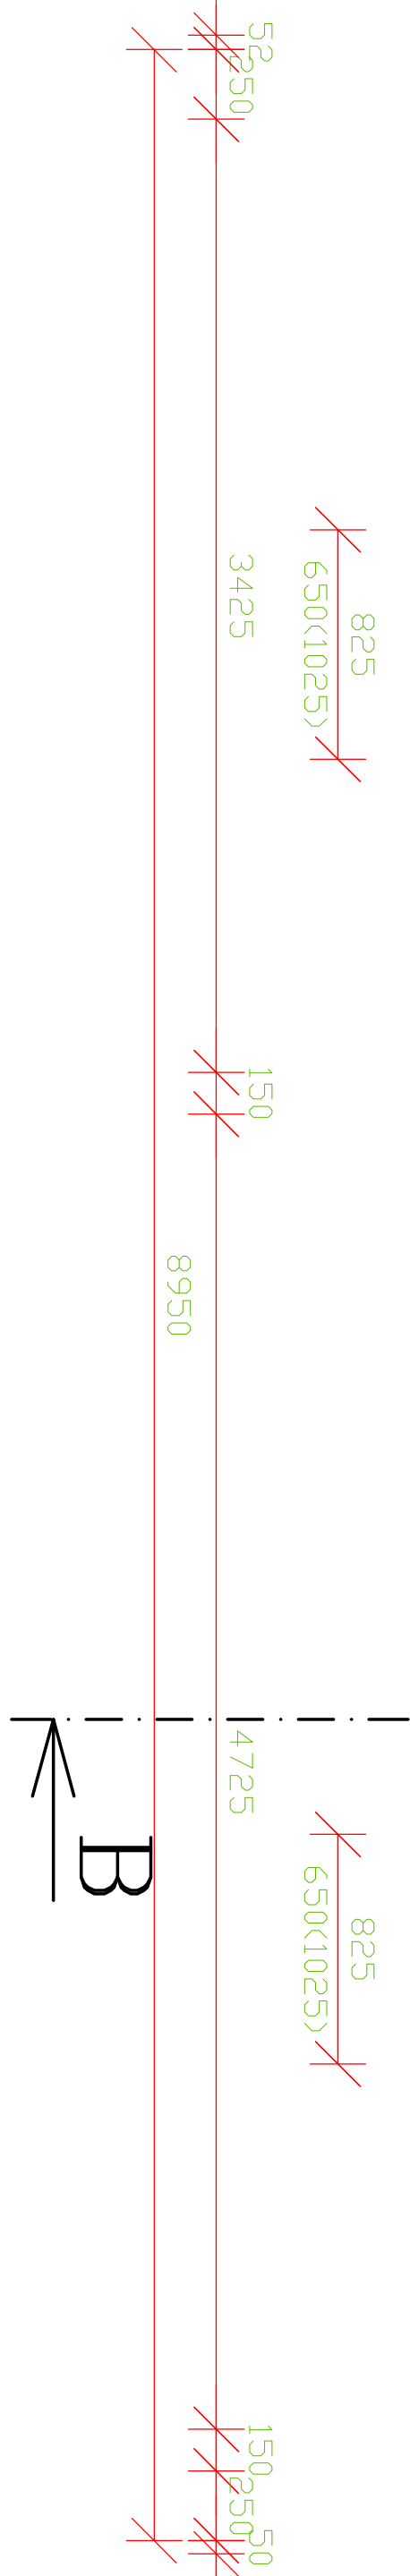

HIP:	ing.Ivo Horých	Zodp.projektant:	Akad. Arch. Jiří Deyl
Vypracoval:	ing.Ivo Horých	Ved.specialista:	
Investor:	Obec Stříbrná Stříbrná 670,	IČ : 00259616	
Akce:	Stavební úpravy Penzionu Mártý stříbrná 75 parcela č. 699, k.ú. Stříbrná	Datum:	leden 2022
Obsah:	Stávající stav Půdorys 3. NP	Účel:	DSP
		Zakazka:	282/01/2022
		Výkres číslo:	F.1.1.5.
		Měř.- 1 : 50	

PROJEKTOVÁNÍ A REALIZACE STAVBY  
ING. IVO HORYCH  
Pod lesem 224, Křižovské Poříčí  
IČO: 49764250