


# vodovod pūdorys 1NP

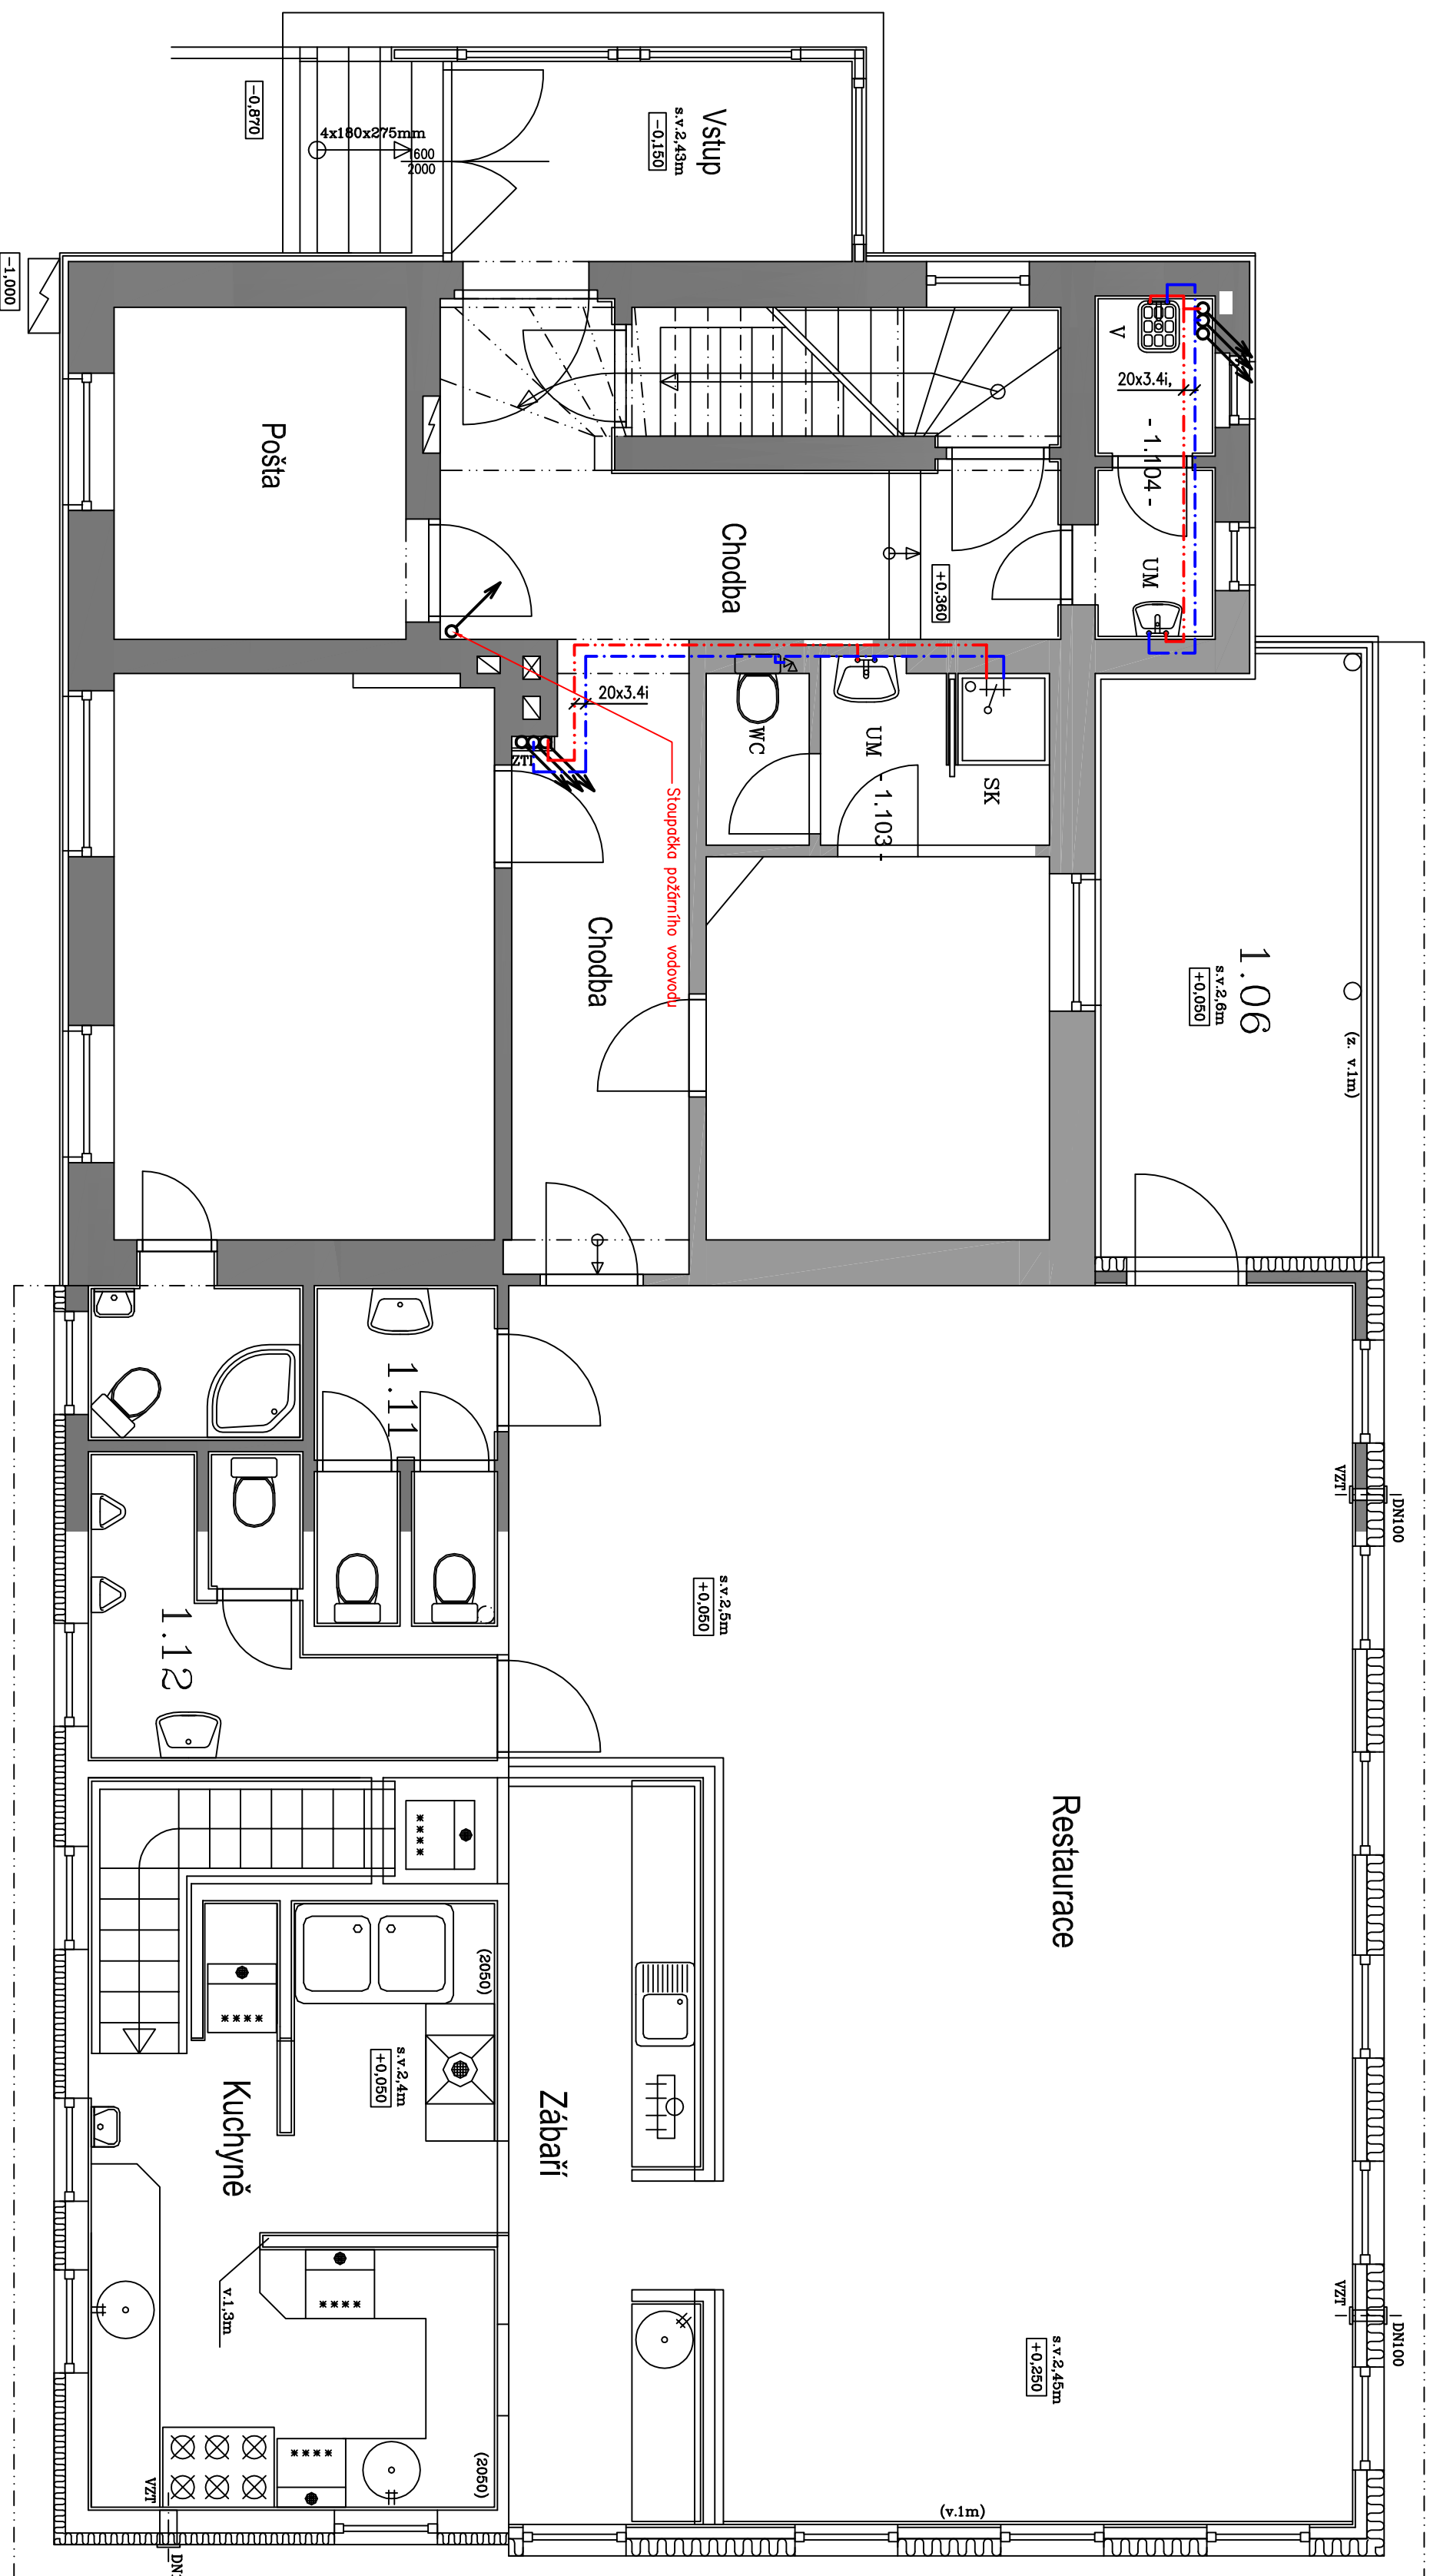

Zařizovací předměty		
Označení	Název	Typ
WC	Zářivé WC	Podomítkový modul Gaberit Kombifix, míso zářivé
Sk	Sprchový kout	Sprchový kout,skleňoň zářivě 90x90cm,nerozvř odtokový žlab baterie sprchová G $\frac{1}{2}$ podomítková termosit. –dle výběru investora
UM	Umývadlo	Umývadlo keramické, stojánkové baterie RV $\frac{1}{2}$ " $\times$ $\frac{3}{8}$ ",sifon nerěz,
UMM	Umývárko	Umývadlo keramické 48x28cm, stojánková baterie RV $\frac{1}{2}$ " $\times$ $\frac{3}{8}$ ",sifon nerěz,
DR	Dřez	Dřez nerěz baterie stojánkové RV $\frac{1}{2}$ " $\times$ $\frac{3}{8}$ "
V	Výkřevka	Keramická výkřevka MRA, výkřevková baterie nůstěňoň R150mm

Označení	Název	Material	Isolace
— · — · — · —	Studentův voda	Statický kopolymer propyenu PP-R (PP typ3)-PN20	20mm
— · — · — · —	Teplá voda	Statický kopolymer propyenu PP-R (PP typ3)-PN20	20mm
— · — · — · —	Chlazení	Statický kopolymer propyenu PP-R (PP typ3)-PN20	20mm

Vypracoval : Pavel Stejskal AT Kreslil : Pavel Stejskal AT Investor : Obec Stříbrná Stříbrná 670, IČO 00259616 Sponzo : Stavební úpravy penzionu Mářty Stříbrná 75, č.p.p.699, k.ú. Stříbrná Objekt : Zařízení zdravotně technických instalací Část : ZTI Obsah : Vodovod půdního NP		Vedoucí projektu : Ing.Livo Horych Odpovědný projektant části OT : Pavel Stejskal AT		Autorizace :  Paré :	
				Datum : 01./2022 Číslo zakázky : 0072022 Číslo priority : D.1.4.-03	