


vodovod púdorys 1PP

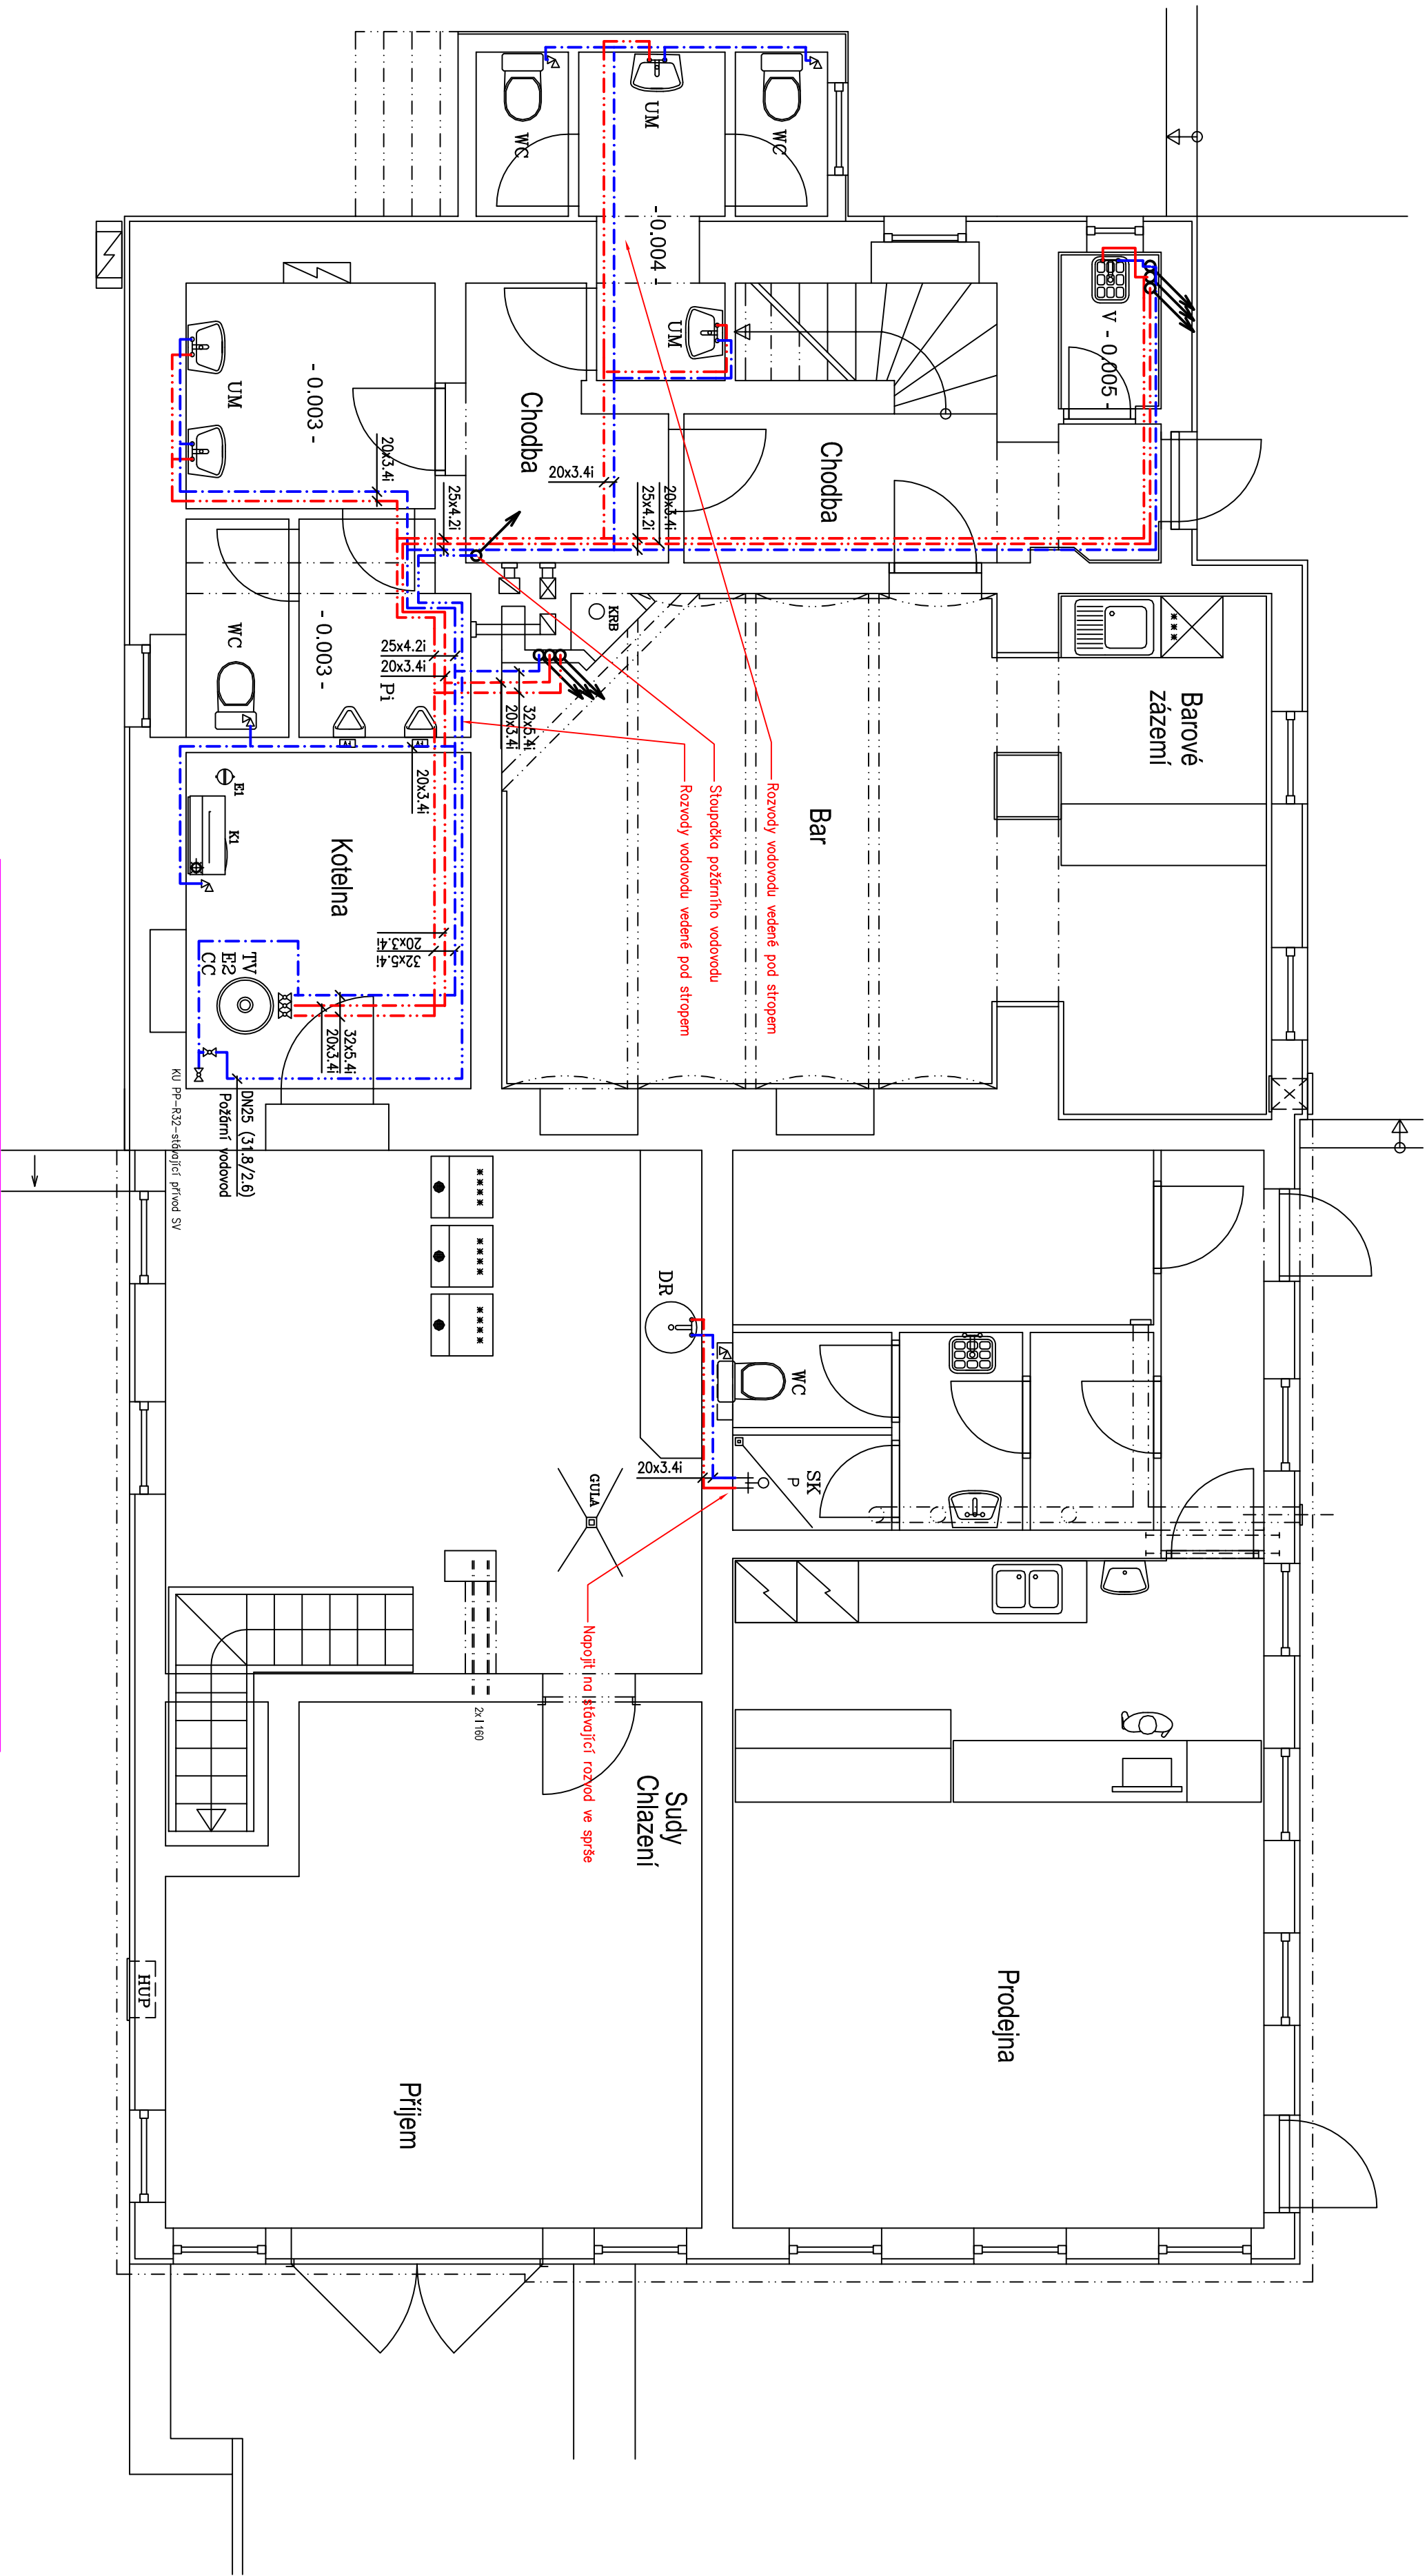

Zařizovací předměty		
Označení	Název	Typ
WC	Závěsné WC	Podomítkový modul Gebert Kombifix, misa závěsná
SK	Sprchový kout	Sprchový kout, skleněná zasklená 90x90cm, nerezový odkokový žlab baterie sprchová 6½" podomítková těmnost. - dle výběru investora
UM	Umyvadlo	Umyvadlo keramické, stojánková baterie RV ½ x ¾" sífon nerez,
UMM	Umyvátko	Umyvadlo keramické 48x28cm, stojánková baterie RV ½ x ¾" sífon nerez,
DR	Dřez	Dřez nerez baterie stojánková RV ½ x ¾"
V	Vývěvka	Keramická vývěvka MIRA, vývěvková baterie nástěnná R150mm
Pi	Pisodár	Keramický pisodár, tlakový splachovací 6½"

Stroje a zařízení		
Označení	Název	Typ
TV	Zásobník teplé vody	Stávající zásobník OKC 400 NTR BP 58kW, dopojit na nové i stávající rozvody vodovodu
CC	Cirkulační čerpadlo	Alpho2 25-40N - Nerez
E2	Aquamot	Aquamot reflex 18 l 10bar pojiventil ¾" otlpětlak 630 kPa

Potrubí		
Označení	Název	Material
---	Studená voda	Statický kopolymer propylen PP-R (PP typ3)-PN20
---	Teplá voda	Statický kopolymer propylen PP-R (PP typ3)-PN20
---	Cirkulace	Statický kopolymer propylen PP-R (PP typ3)-PN20

Vypocovod : Pavel Stejskal AT		Vedoucí projektu : Ing.Ivo Horach	
Kreslil : Pavel Stejskal AT		Odpovědný projektant části DT : Pavel Stejskal AT	
Investor : Obec Střibná střibná 670, IČO 00259616			
Stavba : Stavební úpravy penzionu Mártvy Střibná 75, č.p.p.699, k.ú. Střibná			
Objekt : Zařízení zdravotně technických instalací		Formát : A2	
Část : ZTI		Suplet: DSP	
Obsah : Vodovod púdorys 1PP		Měřítko : 1:50	
		Datum : 01/2022	
		Číslo zakázky : 0072022	
		Číslo přílohy : D.1.4-0-02	