


KOORDINAČNÍ SITUACE STAVBY, M 1:250

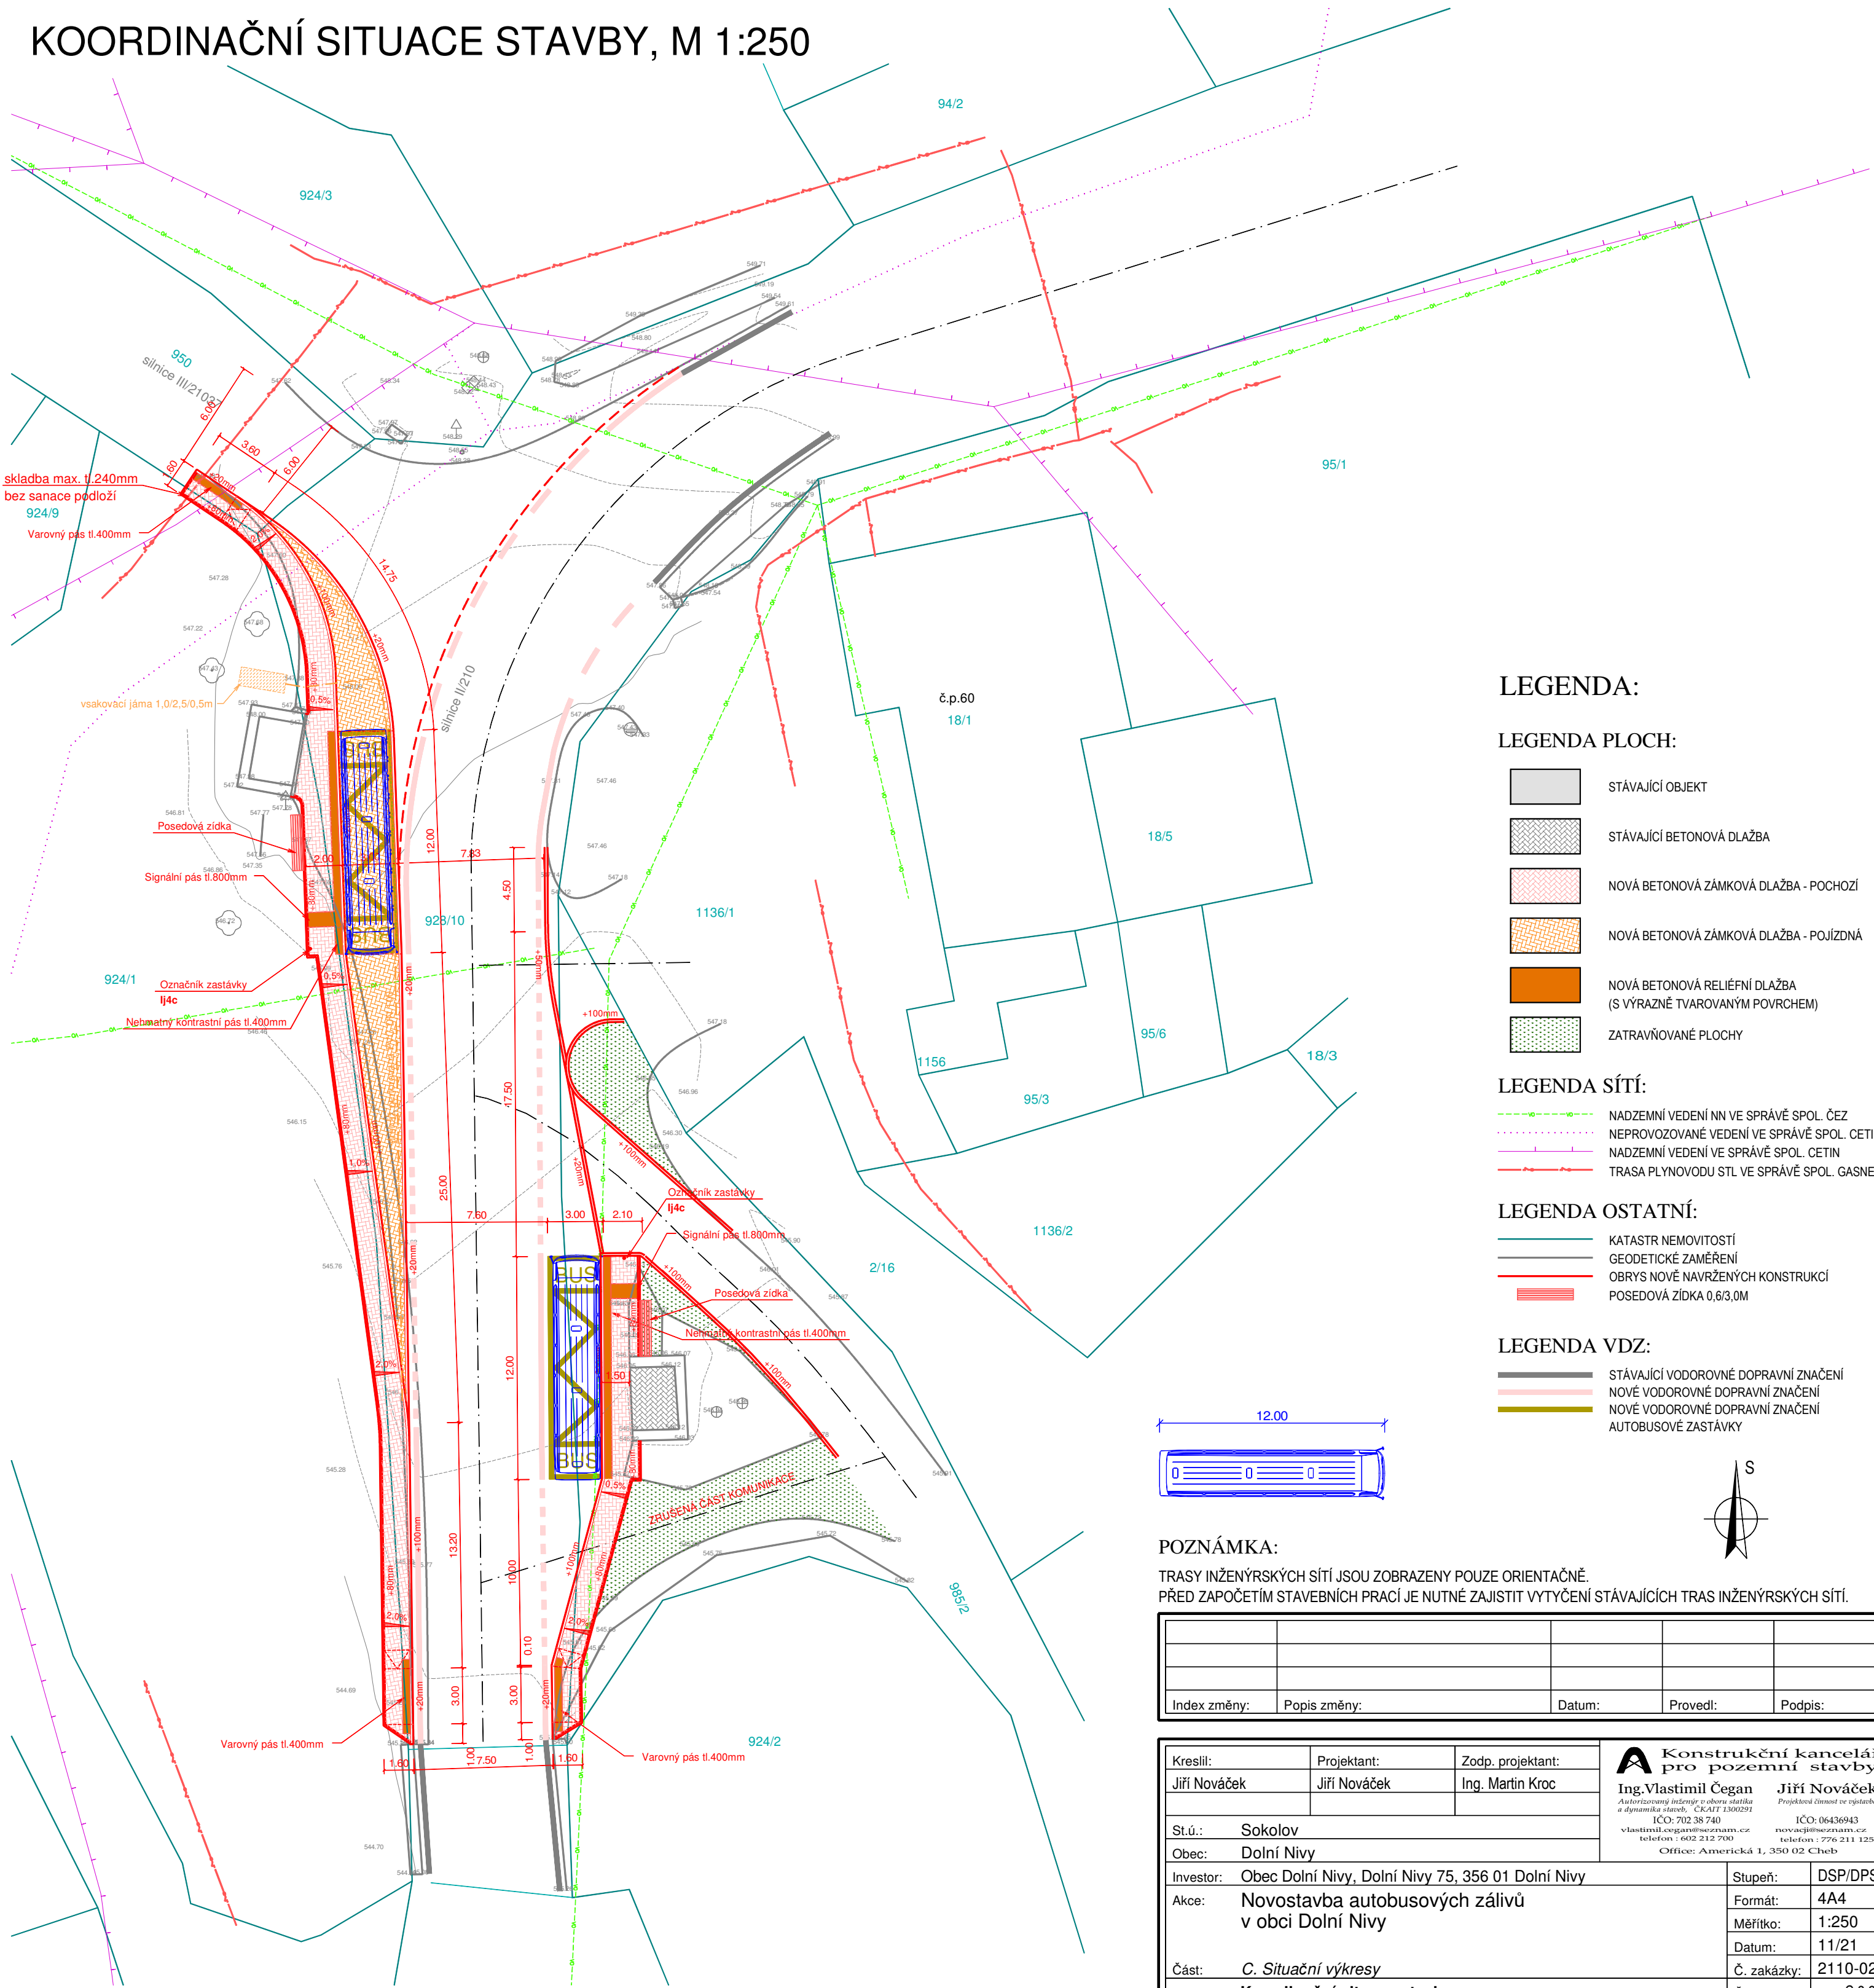

LEGENDA:

LEGENDA PLOCH:

- STÁVAJÍCÍ OBJEKT
- STÁVAJÍCÍ BETONOVÁ DLAŽBA
- NOVÁ BETONOVÁ ZÁMKOVÁ DLAŽBA - POCHOZÍ
- NOVÁ BETONOVÁ ZÁMKOVÁ DLAŽBA - POJÍZDNÁ
- NOVÁ BETONOVÁ RELIÉFNÍ DLAŽBA (S VÝRAZNÉ TVAROVANÝM POVRCHEM)
- ZATRAVŇOVANÉ PLOCHY

LEGENDA SÍTÍ:



- NADZEMNÍ VEDENÍ NN VE SPRÁVĚ SPOL. ČEZ
- NEPROVOZOVANÉ VEDENÍ VE SPRÁVĚ SPOL. CETIN
- NADZEMNÍ VEDENÍ VE SPRÁVĚ SPOL. CETIN
- TRASA PLYNOVODU STL VE SPRÁVĚ SPOL. GASNET

LEGENDA OSTATNÍ:

- KATASTR NEMOVITOSTÍ
- GEODETICKÉ ZAMĚŘENÍ
- OBRYSY NOVÉ NAVRŽENÝCH KONSTRUKCÍ
- POSEDOVÁ ZÍDKA 0,6/3,0M

LEGENDA VDZ:


- STÁVAJÍCÍ VODOROVNÉ DOPRAVNÍ ZNAČENÍ
- NOVÉ VODOROVNÉ DOPRAVNÍ ZNAČENÍ
- NOVÉ VODOROVNÉ DOPRAVNÍ ZNAČENÍ
- AUTOBUSOVÉ ZASTÁVKY

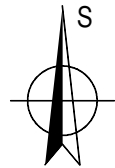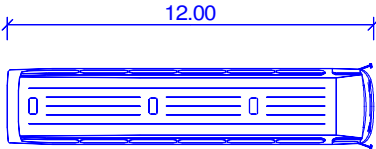

POZNÁMKA:

TRASY INŽENÝRSKÝCH SÍTÍ JSOU ZOBRAZENY POUZE ORIENTAČNĚ. PŘED ZAPOČETÍM STAVEBNÍCH PRACÍ JE NUTNÉ ZAJISTIT VYTÝČENÍ STÁVAJÍCÍCH TRAS INŽENÝRSKÝCH SÍTÍ.

Index změny:	Popis změny:	Datum:	Provedl:	Podpis:

Kreslil:	Projektant:	Zodp. projektant:	 <b>Konstrukční kancelář pro pozemní stavby</b> <b>Ing. Vlastimil Čegan</b> <b>Jiří Nováček</b> <small>Autorizovaný inženýr v oboru statika a dynamika staveb - ČKA 017 3300291</small> IČO: 702 38 740    IČO: 06436943 vlastimil.cean@seznam.cz    novackj@seznam.cz telefon : 602 212 700    telefon : 776 211 125 Office: Americká 1, 350 02 Cheb
Jiří Nováček	Jiří Nováček	Ing. Martin Kroc	
St.ú.:	Sokolov		
Obec:	Dolní Nivy		
Investor:	Obec Dolní Nivy, Dolní Nivy 75, 356 01 Dolní Nivy		Stupeň:    DSP/DPS
Akce:	Novostavba autobusových zálivů v obci Dolní Nivy		Formát:    4A4
			Měřítko:    1:250
			Datum:    11/21
Část:	C. Situační výkresy		Č. zakázky:    2110-02
Obsah:	Koordinační situace stavby		Č. přílohy:    C.3.2.