



Podrobný podélný profil: ÚK 01 - 1. DÍL M 1:500/50  
Rozsah: km 0,00000 - km 0,74000

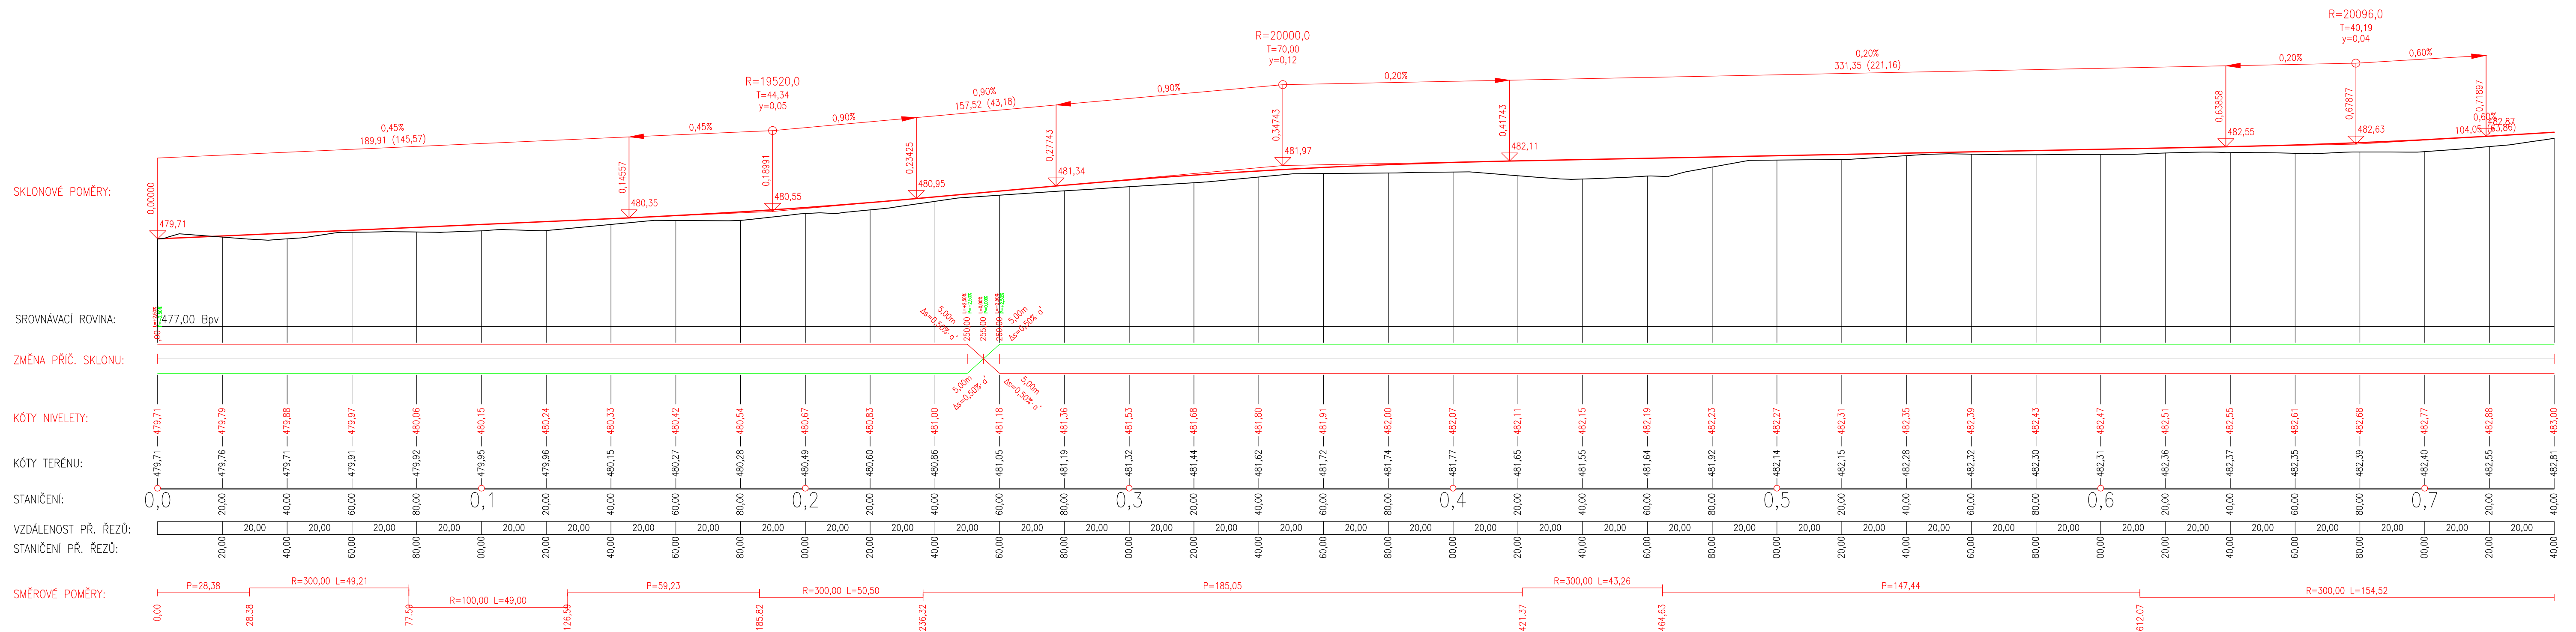

Hlavní inženýr projektu:	Petr Švorba	 <p>Závodní 391/96C, 360 06 Karlovy Vary tel. 792 305 909 e-mail: info@geoprojectkv.cz w w w . g e o p r o j e c t k v . c z</p>	
Zodpovědný projektant:	Petr Švorba		
Vypracoval:	Ondřej Marek		
Objednatel:	<b>Město Habartov</b> náměstí Přátelství 112, 357 09 Habartov		Číslo zakázky: P012022
Název:	<b>Komunikační propojení Habartov, Muzeum - Lítov - ÚSEK 8</b>		Datum: 11/2022
Objekt:	<b>Úsek 8 - cyklostezka</b>		Úroveň: DPS
Příloha:	<b>Podélný profil - 1.díl</b>		Měřítko: 1:1000/100
			Číslo přílohy: <b>D.1.2.1</b>