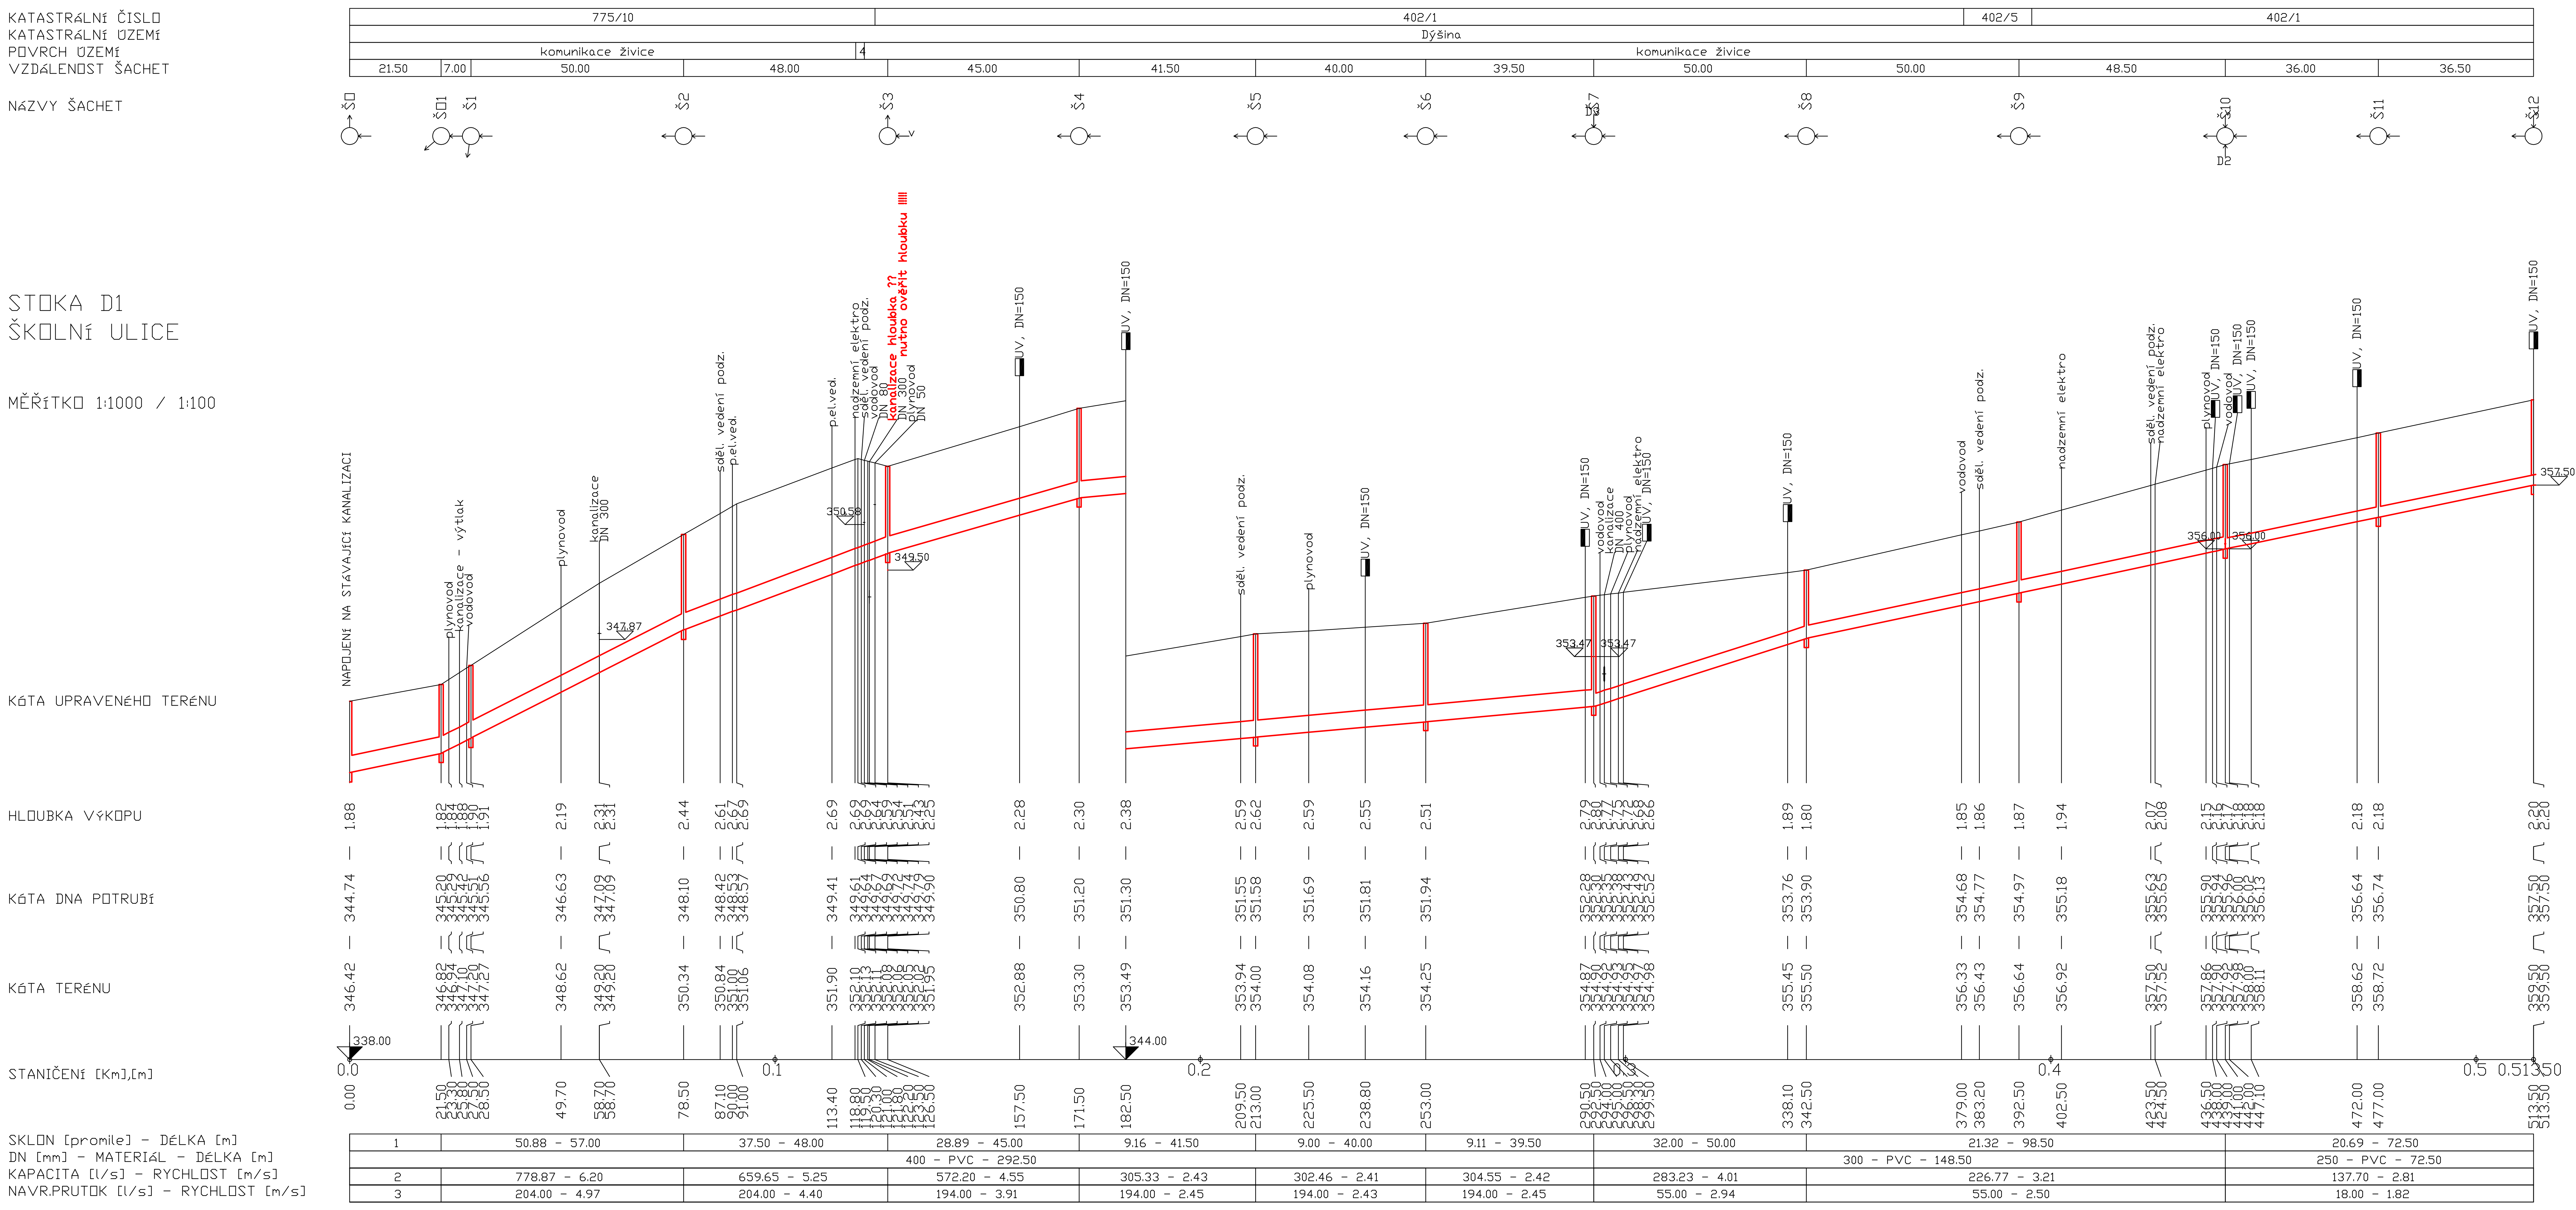

LEGENDA:
1) 21.40 - 21.50
2) 485.71 - 3.87
3) 204.00 - 3.52
4) komunikace zámková dlažba

HLOUBKY KANALIZACE V MÍSTECH NAPOJENÍ
NUTNO OVĚŘIT

HLOUBKY ULOŽENÍ
OSTATNÍCH INŽENÝRSKÝCH SÍTÍ
PŘI KŘÍŽENÍ JSOU ORIENTAČNÍ

NA STOKU BUDOU PŘEPOJENY STÁVAJÍCÍ ULIČNÍ VPUSTI
A NAPOJENY ULIČNÍ VPUSTI NOVÉ
UMÍSTĚNÍ PŘÍPOJEK BUDE
UPRAVENO DLE SKUTEČNOSTI

SO 03 DEŠŤOVÁ KANALIZACE

EGYPROJEKT
Projektová a inženýrská činnost
Vodohospodářské stavby a vodní hospodářství
IČO : 63 50 96 87
Částkova 74, Plzeň
Tel./fax.: 377 455 183
e-mail : projekce@egyprojekt.cz

Investor :	Obec Dýšina Nám. Míru 30, 330 02 Dýšina		
Místo :	Dýšina	č.zak.:	1526
Zodp.proj.:	Ing.K.Kretková	Datum :	10/2020
Hl.ing.proj.:	Ing.J.Egermaier	Stupeň :	DUR+DSP
Příloha :	Podélný profil stoky D1 - Školní ulice	Příloha :	D.1.3.3.1.
Akce :	Dýšina - Školní ulice prodloužení kanalizace		