

LEGENDA :

	ÚPRAVA VOZOVKY - KRYT ASFALTOVÝ (SO 101)
	KOMUNIKACE ÚČELOVÁ - KRYT ASFALTOVÝ (SO 101)
	STEZKA PRO PĚŠÍ A CYKLISTY - KRYT ASFALTOVÝ (SO 101)
	SJEZD - BETONOVÁ ZÁMKOVÁ DLAŽBA (SO 101)
	BEZPEČNOSTNÍ ODSTUP - BETONOVÁ DLAŽBA (SO 101)
	TERÉNNÍ ÚPRAVY SE ZATRAVNĚNÍM (SO 101)
	DRENÁŽ DN 110 (SO 101)
	OPLOCENÍ NOVÉ (SO 860)
	OPLOCENÍ RUŠENÉ (SO 860)
	POROSTY KE KÁCENÍ (SO 810)
	STROMY KE KÁCENÍ (SO 810)
	OCHRANNÉ BEDNĚNÍ STROMŮ (SO 810)

LEGENDA STÁVAJÍCÍCH INŽENÝRSKÝCH SÍTÍ:


	KANALIZACE
	CETIN - NADZEMNÍ SÍŤ METALICKÉ
	ČEZ - NN, NADZEMNÍ VEDENÍ - RUŠENO V RÁMCI SAMOSTATNÉ STAVBY ČEZ
	VEŘEJNÉ OSVĚTLENÍ RUŠENO V RÁMCI SO 431
	DEMONTÁŽ STÁVAJÍCÍHO OSVĚTLOVACÍHO BODU ÚPLNÁ (SO 431)
	STÁVAJÍCÍ OSVĚTLOVACÍ BOD PONECHANÝ

LEGENDA NAVRŽENÝCH INŽENÝRSKÝCH SÍTÍ:

	KABELY VEŘEJNÉHO OSVĚTLENÍ, PEVNÁ CHRÁNIČKA (SO 431)
	STOŽÁRY VEŘEJNÉHO OSVĚTLENÍ (SO 431)
	ČEZ - NN, NÁVRH ZEMNÍHO KABELU - SAMOSTATNÁ STAVBA ČEZ
	ČEZ - CHRÁNIČKA PVC, NÁVRH - SAMOSTATNÁ STAVBA ČEZ



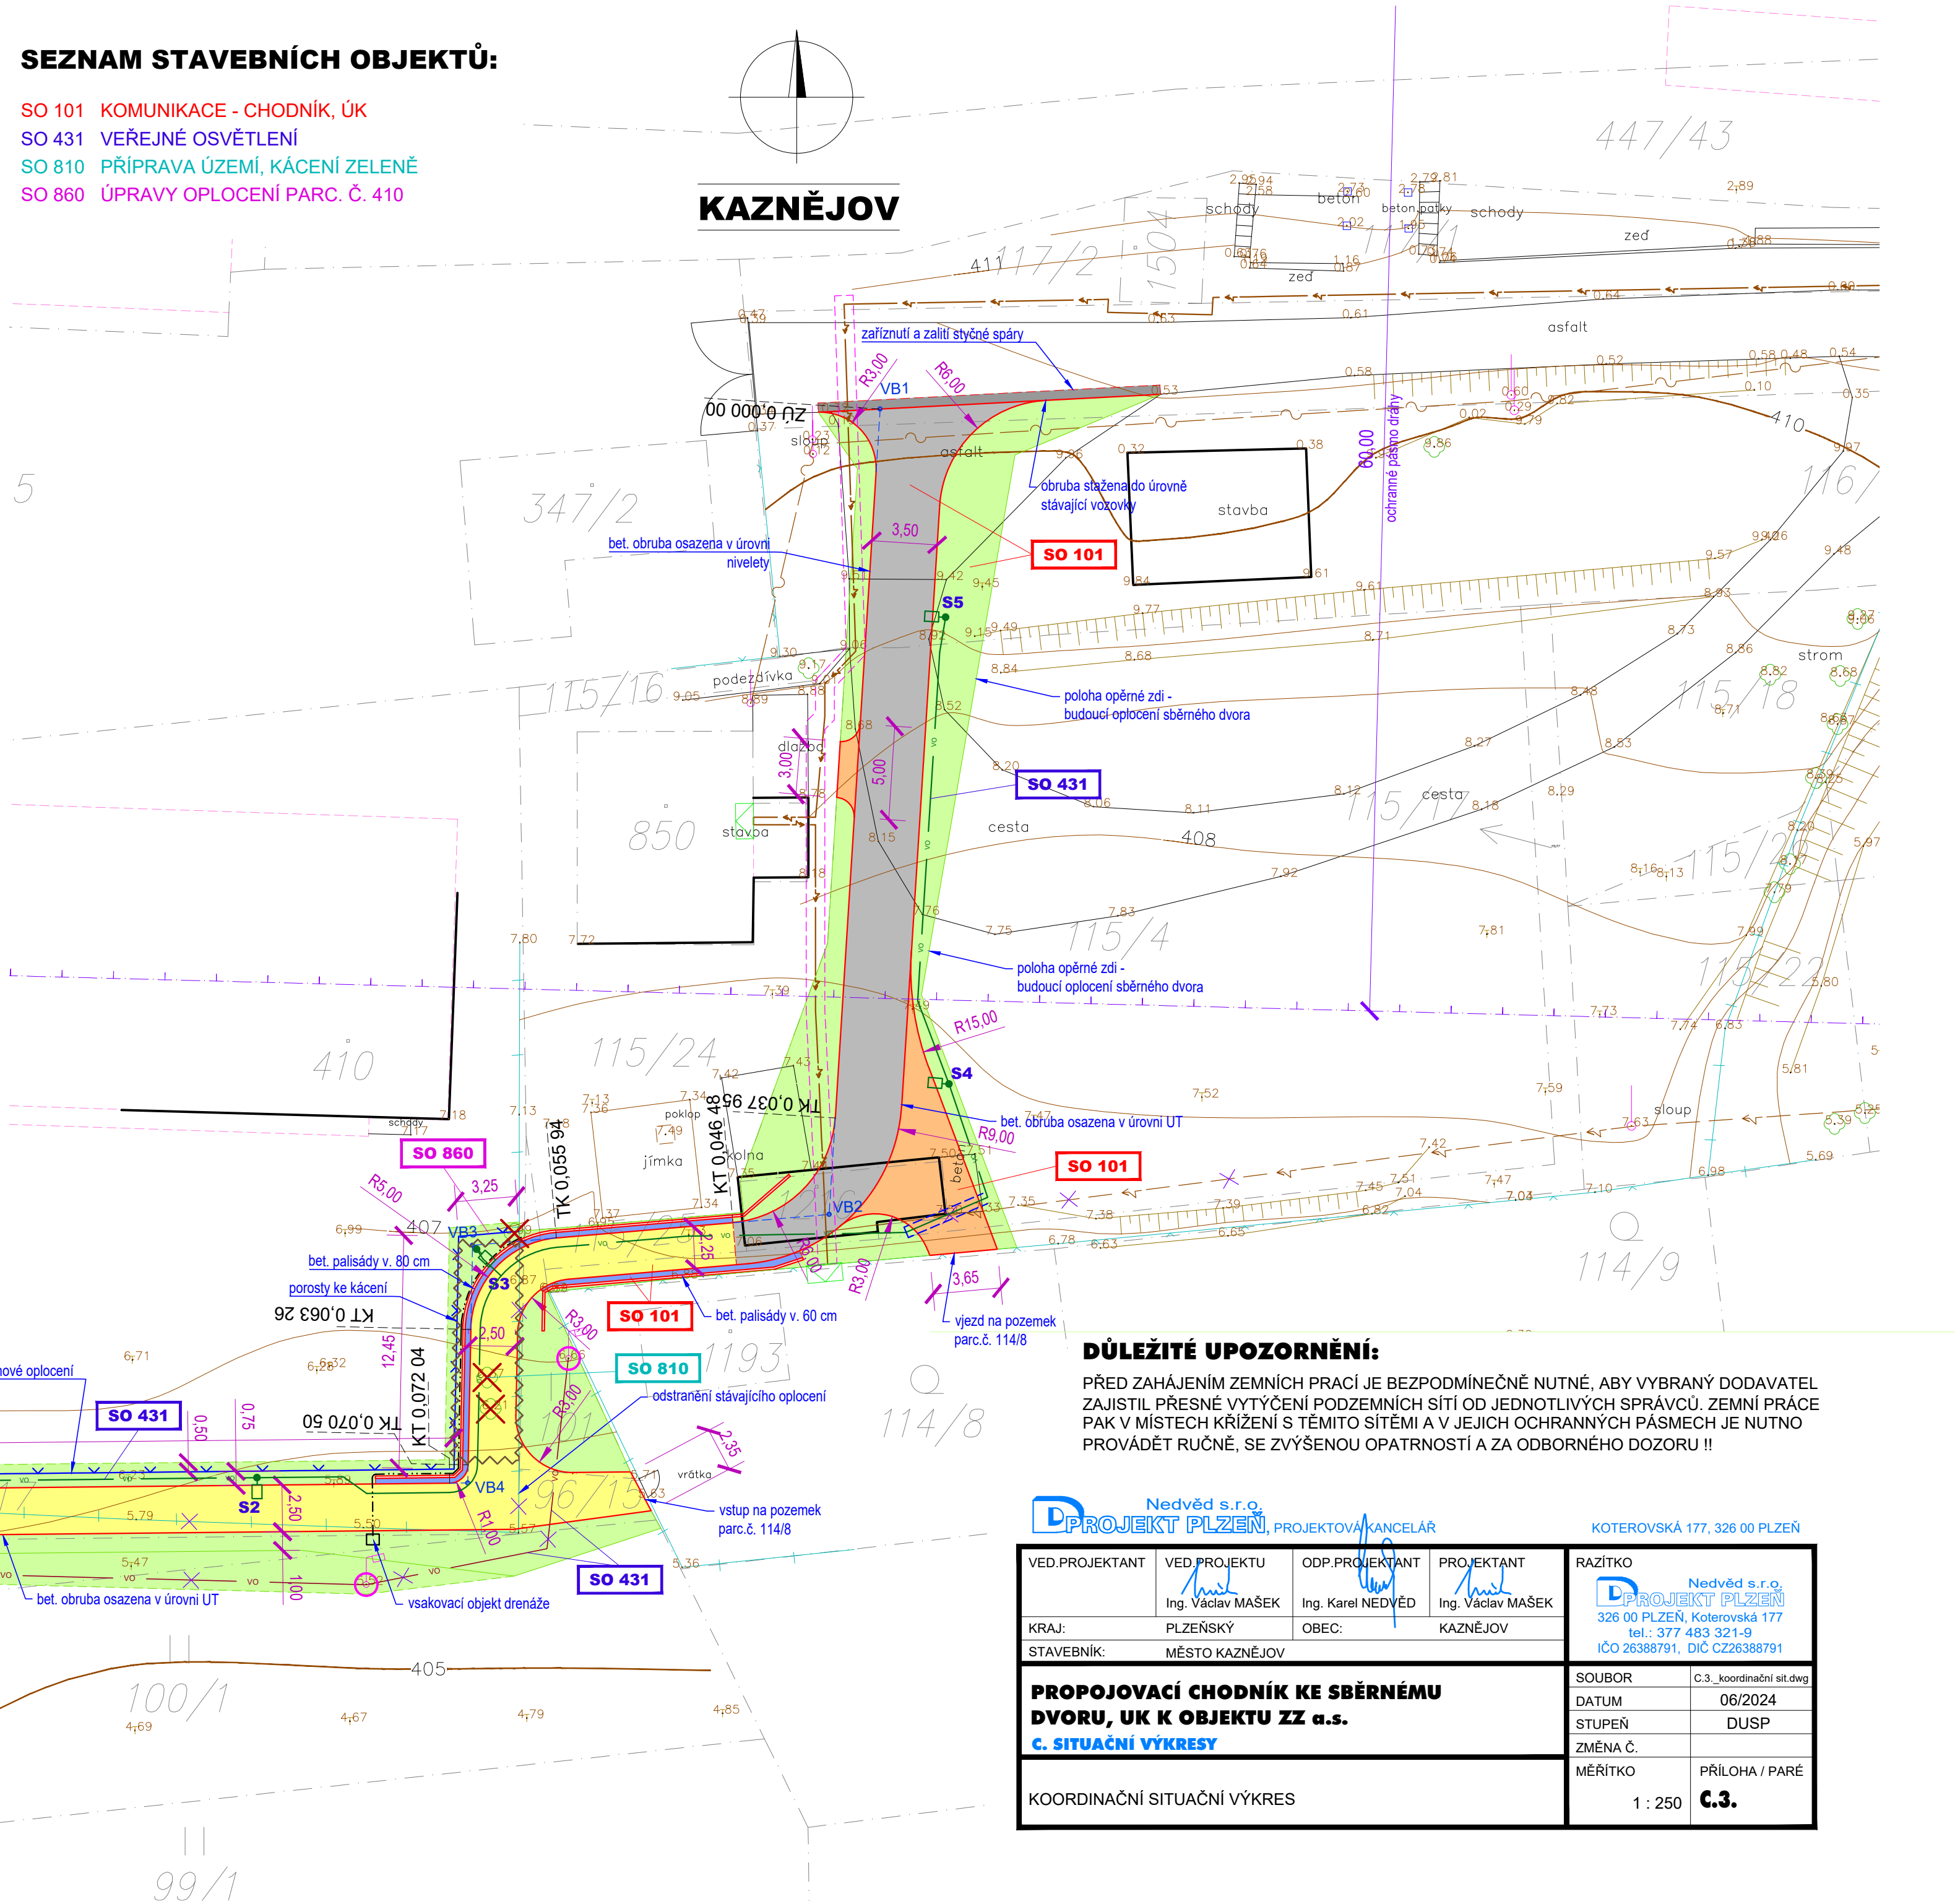

SEZNAM STAVEBNÍCH OBJEKTŮ:

- SO 101 KOMUNIKACE - CHODNÍK, UK  
SO 431 VEŘEJNÉ OSVĚTLENÍ  
SO 810 PŘÍPRAVA ÚZEMÍ, KÁCENÍ ZELEŇ  
SO 860 ÚPRAVY OPLOCENÍ PARC. Č. 410



DŮLEŽITÉ UPOZORNĚNÍ:

PŘED ZAHÁJENÍM ZEMNÍCH PRACÍ JE BEZPODMÍNEČNĚ NUTNÉ, ABY VYBRANÝ DODAVATEL ZAJISTIL PŘESNÉ VYTÝČENÍ PODZEMNÍCH SÍTÍ OD JEDNOTLIVÝCH SPRÁVCŮ. ZEMNÍ PRÁCE PAK V MÍSTECH KŘÍŽENÍ S TĚMITO SÍTĚMI A V JEJICH OCHRANNÝCH PÁSMECH JE NUTNO PROVÁDĚT RUČNĚ, SE ZVÝŠENOU OPATRNOSTÍ A ZA ODBORNÉHO DOZORU !!

<div><div></div><div>Nedvěď s.r.o. DPROJEKT PLZEŇ, PROJEKTOVÁ KANCELÁŘ</div></div>				KOTEROVSKÁ 177, 326 00 PLZEŇ			
VED.PROJEKTANT	VED.PROJEKTU  Ing. Václav MAŠEK	ODP.PROJEKTANT  Ing. Karel NEDVĚD	PROJEKTANT  Ing. Václav MAŠEK	RAŽITKO <div><div></div><div>Nedvěď s.r.o. DPROJEKT PLZEŇ 326 00 PLZEŇ, Koterovská 177 tel.: 377 483 321-9 IČO 26388791, DIČ CZ26388791</div></div>			
KRAJ:	PLZEŇSKÝ	OBEC:	KAZNĚJOV				
STAVEBNÍK:	MĚSTO KAZNĚJOV						
<div>PROPOJOVACÍ CHODNÍK KE SBĚRNÉMU DVORU, UK K OBJEKTU ZZ a.s.</div> <div>C. SITUACNÍ VÝKRES</div>				SOUBOR		C.3_ koordinacni sit.dwg	
				DATUM		06/2024	
				STUPEŇ		DUSP	
				ZMĚNA Č.			
				MĚŘITKO		PŘÍLOHA / PARÉ	
				1 : 250		C.3.	