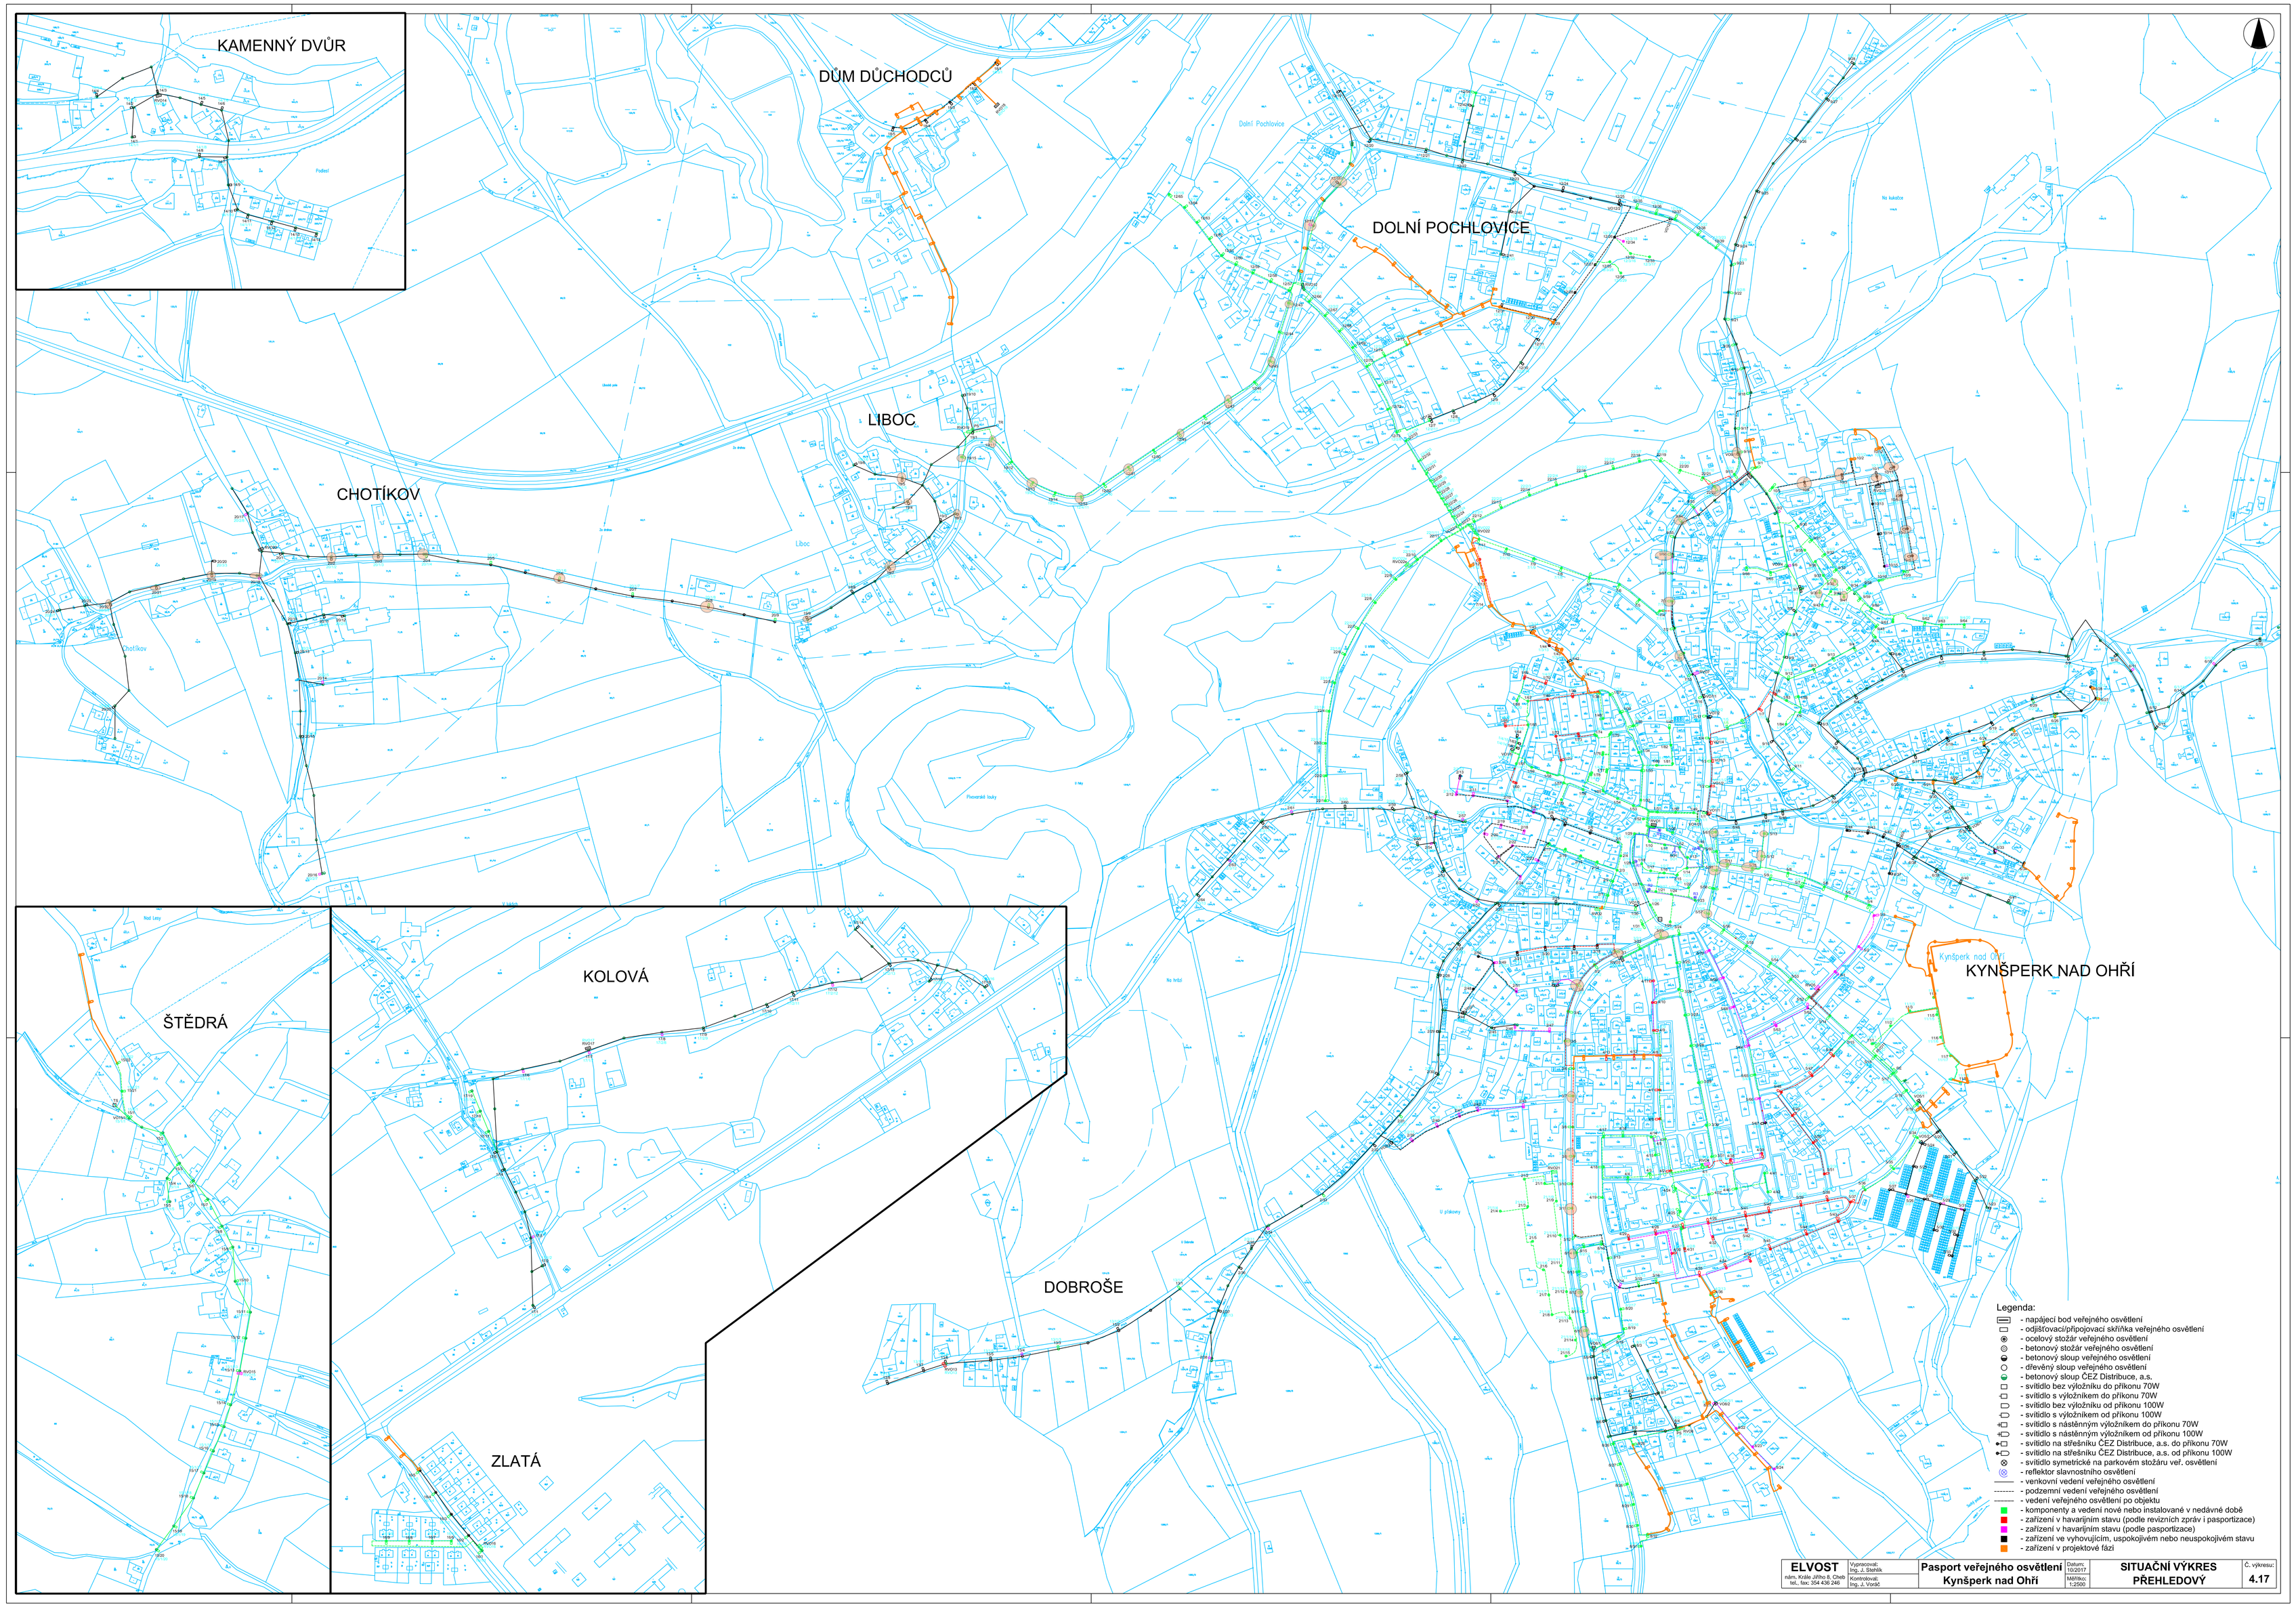
KAMENNÝ DVŮR
DŮM DŮCHODCŮ
DOLNÍ POCHLOVICE
LIBOC
CHOTÍKOV
KYNŠPERK NAD OHŘÍ
ŠTĚDRÁ
KOLOVÁ
DOBROŠE
ZLATÁ
Legenda:
- napájecí bod veřejného osvětlení
- odjišťovací/připojovací skříňka veřejného osvětlení
- ocelový stožár veřejného osvětlení
- betonový stožár veřejného osvětlení
- betonový sloup veřejného osvětlení
- dřevěný sloup veřejného osvětlení
- betonový sloup ČEZ Distribuce, a.s.
- svítidlo bez výložníku do příkonu 70W
- svítidlo s výložníkem do příkonu 70W
- svítidlo bez výložníku od příkonu 100W
- svítidlo s výložníkem od příkonu 100W
- svítidlo s nástěnným výložníkem do příkonu 70W
- svítidlo s nástěnným výložníkem od příkonu 100W
- svítidlo na střešníku ČEZ Distribuce, a.s. do příkonu 70W
- svítidlo na střešníku ČEZ Distribuce, a.s. od příkonu 100W
- svítidlo symetrické na parkovém stožáru veř. osvětlení
- reflektor slavnostního osvětlení
- venkovní vedení veřejného osvětlení
- podzemní vedení veřejného osvětlení
- vedení veřejného osvětlení po objektu
- komponenty a vedení nové nebo instalované v nedávné době
- zařízení v havarijním stavu (podle revizních zpráv i pasportizace)
- zařízení v havarijním stavu (podle pasportizace)
- zařízení ve vyhovujícím, uspokojivém nebo neuspokojivém stavu
- zařízení v projektové fázi
ELVOST
nám. Krále Jiřího 8, Cheb
tel., fax: 354 438 246
Vypracoval: Ing. J. Statník
Kontroloval: Ing. J. Vorlíč
Pasport veřejného osvětlení
Kynšperk nad Ohří
Datum: 10/2017
Měřítko: 1:2500
SITUAČNÍ VÝKRES
PŘEHLEDOVÝ
Č. výkresu:
4.17