


HRANICE KATASTRU - HRANICE PANELÁKU

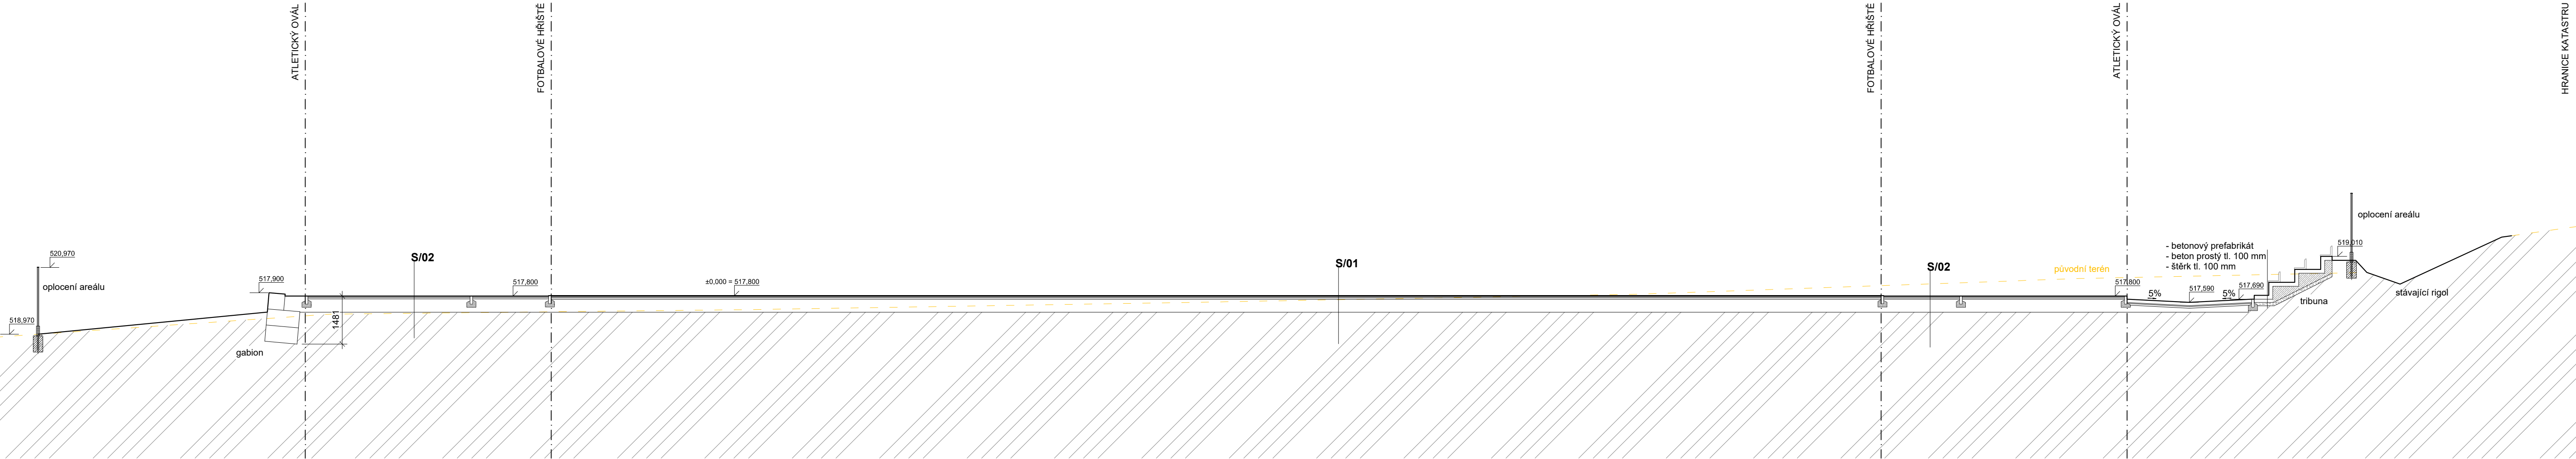

SKLADBA S/01 - fotbalové hřiště - umělý travník
(Stávající terén je tvořen vrstvou ornice v tl. cca 100 mm a ulehlou navážkou ze směsi škváry a štěrku v tl. cca 700 mm - 1300 mm. Stávající terén bude odebrán do hloubky cca 500 mm).
- Umělý travník výšky vlasu min. 40 mm - zásypový travník s vsypem směsí korku a rozdrocených olivových pecek, nebo samotný korek; 100% polyethylen na biologické bázi; plně recyklovatelný travník s PU zatěrem; počet vpichů min. 20 950/m2; počet vláken min. 209,890/m2
- Elastická podložka tl. 25 mm
- Drcené kamenivo fr. 0 - 16 mm, tl. 40 mm
- Drcené kamenivo fr. 16 - 32 mm , tl. 210 mm
- Drcené kamenivo fr. 32 - 63 mm, tl. 200 mm
- Zemní pláš (hutněno na min. 30 MPa)

SKLADBA S/02 - sportovní povrch - atletická dráha
(Stávající terén je tvořen vrstvou ornice v tl. cca 100 mm a ulehlou navážkou ze směsi škváry a štěrku v tl. cca 700 mm - 1300 mm).
- Stávající terén bude odebrán do hloubky cca 500 mm).
- Pryžový povrch tl. 11-15 mm (jednovrstvý vodopropustný polyuretanový povrch, plnobarevný gumový granulát, velikost granulátu 1-3 mm)
- Elastická podložka ET tl. 35 mm (směs černého gumového granulátu, kameniva a polyuretanového pojiva)
- Drcené kamenivo fr. 0 - 16 mm (0-32 mm), tl. 40 mm
- Drcené kamenivo fr. 16 - 32 mm (32 - 63 mm), tl. cca 410 mm
- Zemní pláš (hutněno na min. 25 MPa)

SKLADBA S/03 - zpevněná plocha - žulová kostka
- Žulové kostky 100x100x100 mm
- Kladečí vrstva, kamenivo frakce 4-8 mm, tl. 30 mm
- Drcené kamenivo fr. 8 - 16 mm, tl. 50 mm
- Drcené kamenivo fr. 0 - 63mm, tl. 200 mm
- Zemní pláš (hutněno na min. 25 MPa)

Akce : Hřiště u ZŠ

pozemek parc.č. 561/28,99/226, obec: Habartov [560359]
k.ú. Habartov [636339], okres: Sokolov

Stavebník : Město Habartov
náměstí Přátelství 112, 357 09 Habartov,
IČO: 00259314, DIČ: CZ00259314

Projektant : Ing. arch. Lubomír Korčák
Chválenice 17, 332 05, Chválenice, IČO: 721 146 06

Odpovědný projektant:
Ing. arch. Lubomír Korčák

Vypracoval:
Ing. arch. Pavel Pecháček
Denisa Krasilynec

Stupeň dokumentace:
DUR+DSP+DPS

Část dokumentace:
D - výkresová dokumentace

Díl dokumentace:
D.02. - Atletický ovál

Obsah výkresu:
Řez 3 - 3

Paré:

Datum: 5/2025 Formát: 6x A4 Č. výkresu:
Měřítko: 1:100 Zakázka: D.02.04