


DOPRAVNÍ ZNAČENÍ  
M 1:250

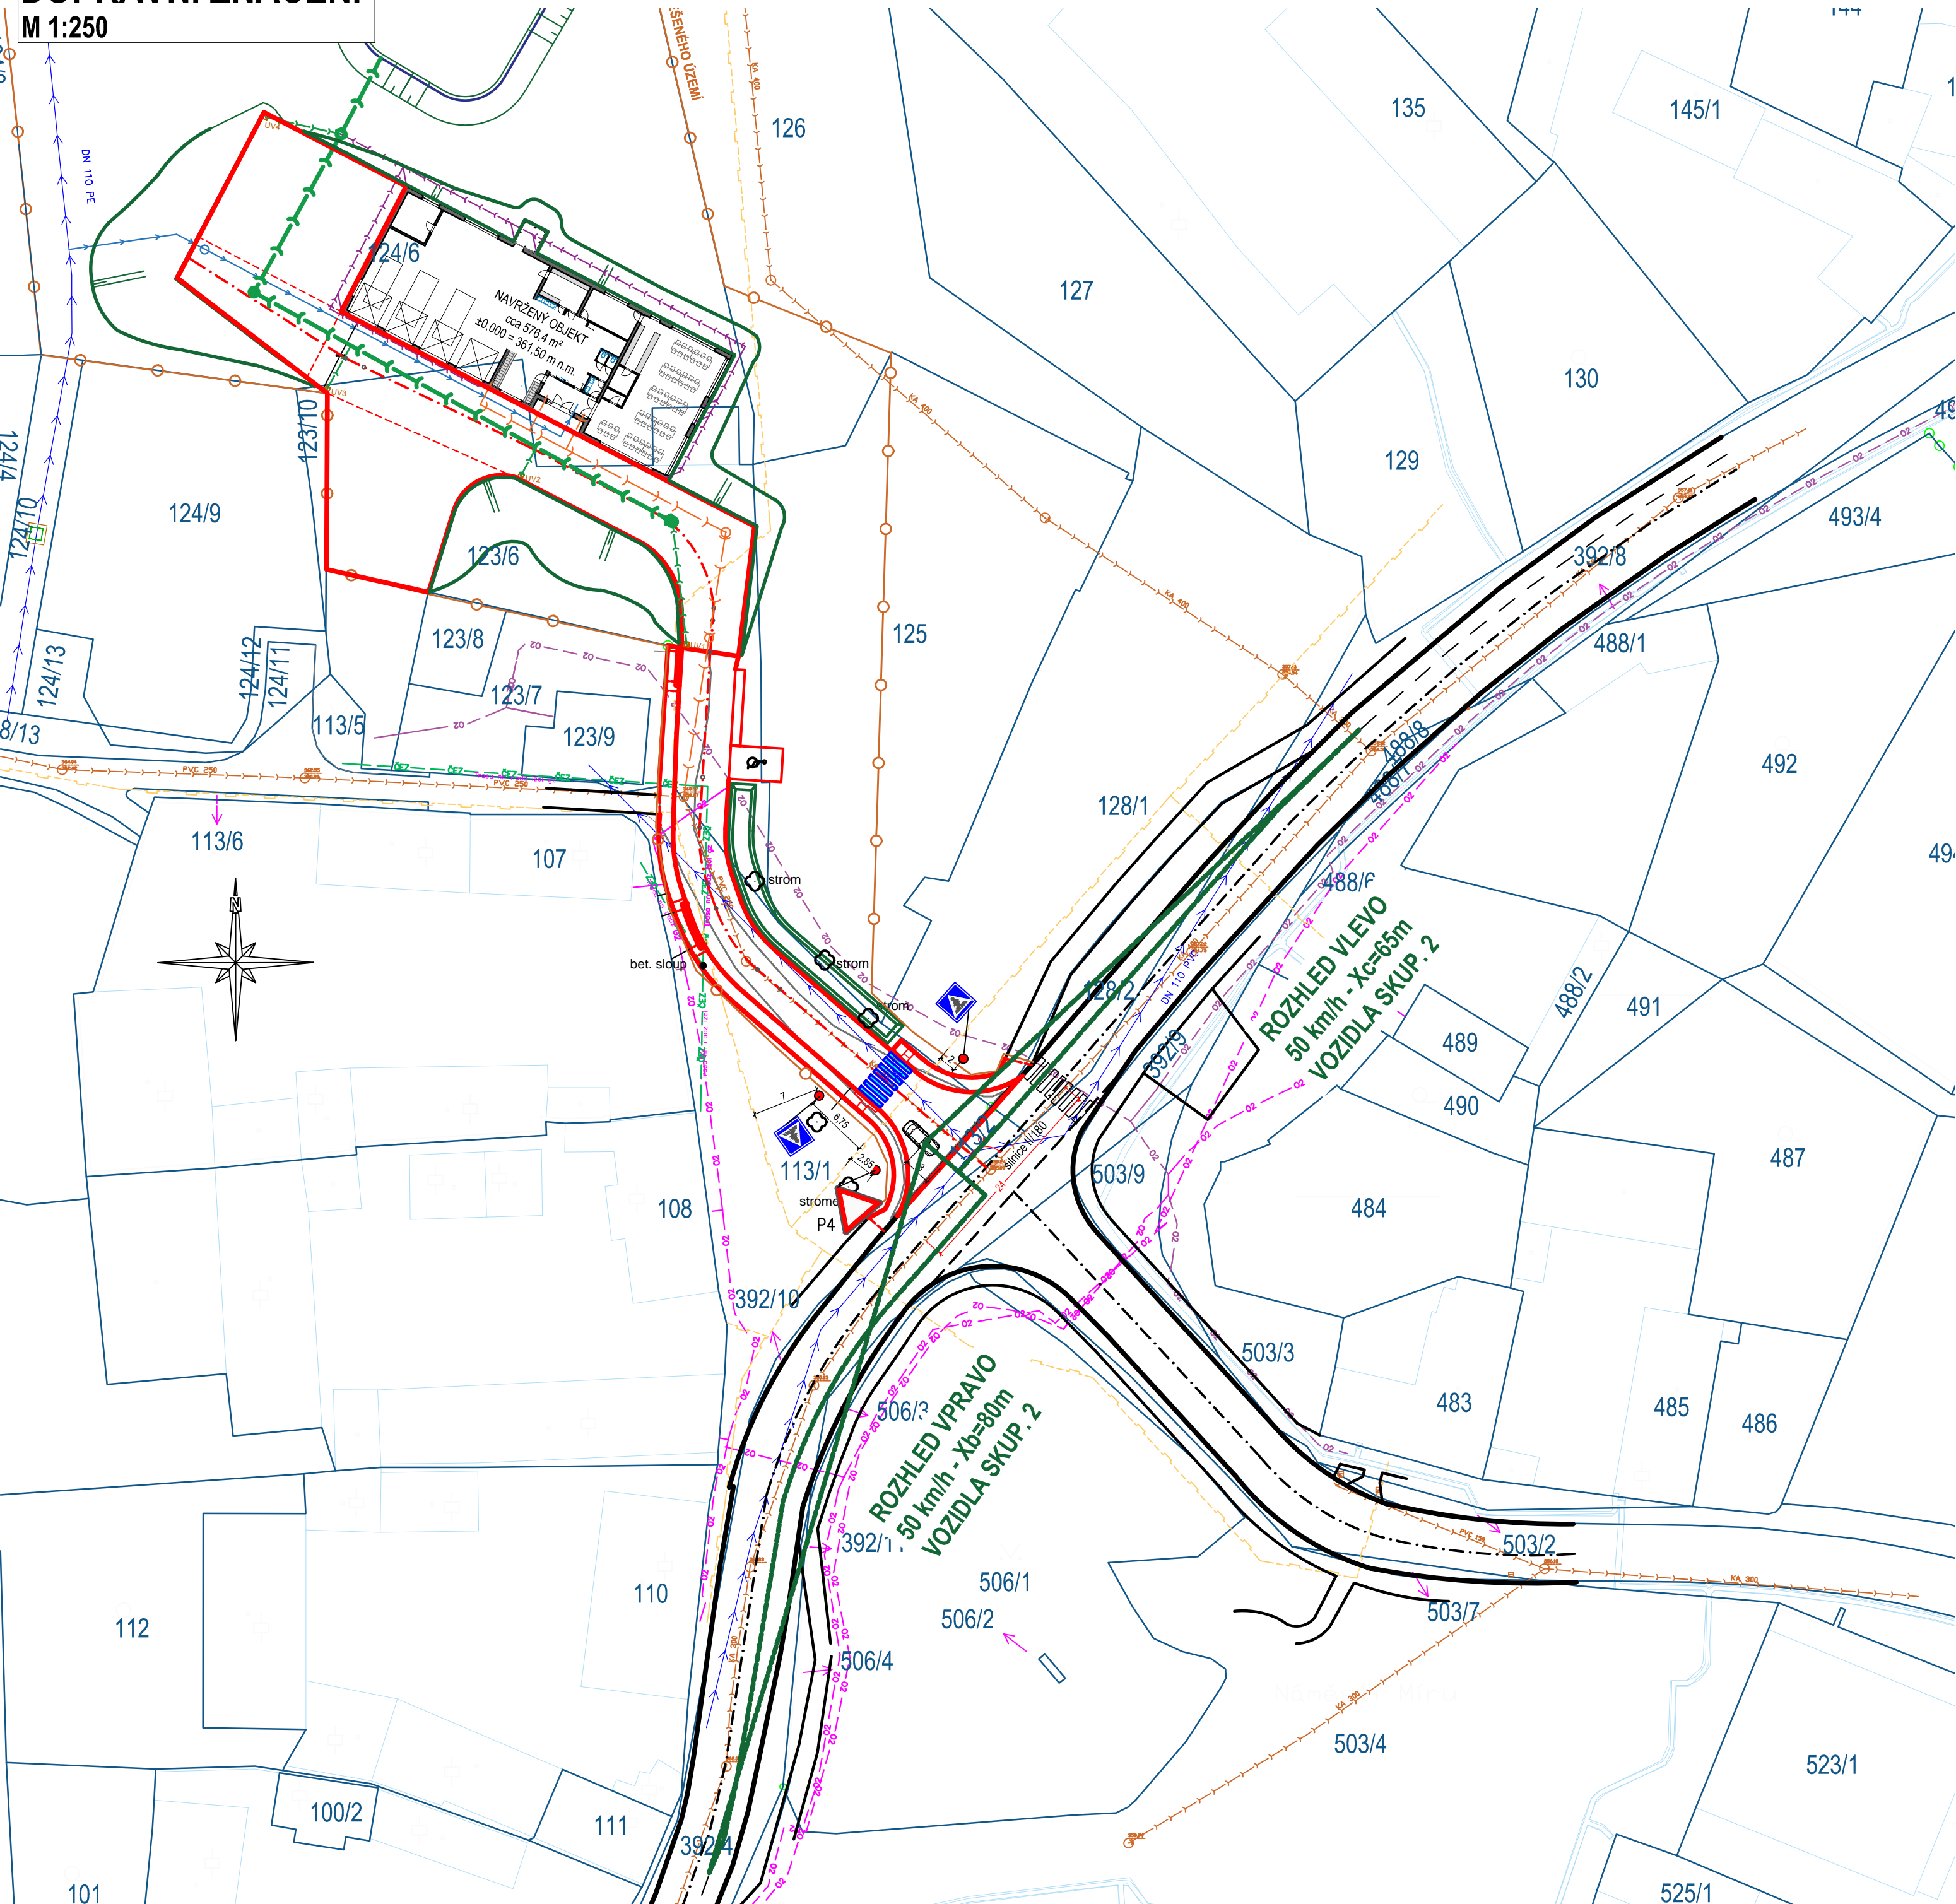

- LEGENDA ČAR:
- HRANICE NAVRŽENÝCH ZPEVNĚNÝCH PLOCH
  - STÁVAJÍCÍ KOMUNIKACE
  - OSA STÁVAJÍCÍ KOMUNIKACE
  - OSA JÍZDNÍHO PRUHU
  - HRANA ROZHLEDOVÝCH TROJÚHELNÍKŮ
  - HRANICE DLE KN
  - VNITŘNÍ KRESBA (OBJEKTY)

- SVISLÉ DOPRAVNÍ ZNAČENÍ:
- IP6 PŘECHOD PRO CHODCE 2x
  - P4 DEJ PŘEDNOST V JÍZDĚ 1x

VODOROVNÉ DOPRAVNÍ ZNAČENÍ:  
V2b = PODÉLNÁ ČÁRA PŘERUŠOVANÁ  
V7a = PŘECHOD PRO CHODCE  
V10f = VYHRAZENÉ PARKOVIŠTĚ PRO VOZ. PŘEPRAVUJÍCÍ OS. TĚŽCE POSTIŽENÉ NEBO OS. TĚŽCE POHYBOVĚ POSTIŽENÉ

Souřadnicový systém : JSTK  
Výškový systém : BpV

VYPRACOVAL: Daniel Milichovský	STAVBA: <b>HASIČÁRNA DÝŠINA</b> <b>VČETNĚ PŘÍJEZDOVÉ KOMUNIKACE</b>	DM PROJEKCE A STAVITELSTVÍ s.r.o. Nádražní 290, Chrast 330 03 IČO: 062 62 597, DIČ: CZ06262597
KONTROLOVAL: Daniel Milichovský		
SCHVÁLIL: Ing. Jiří Pangráč		
RAZITKO:	OBJEKT: KOMUNIKACE A ZPEVNĚNÉ PLOCHY VČETNĚ ODVODNĚNÍ OBSAH: D.1 - Stavební, technická a technologická část	INVESTOR: Obec Dýšina, Náměstí Míru 30, 33002 Dýšina MÍSTO STAVBY: obec Dýšina, k.ú. Dýšina (635280), kraj Plzeňský
	NAZEV: <b>DOPRAVNÍ ZNAČENÍ</b> <b>+ ROZHLEDY</b>	STATUS PD: DSP ZAKÁZKA ČÍSLO: ČÍSLO VÝKRESU: D.1.2.5
		DATUM: 1/2024 MĚŘÍTKO: 1:500