


DOPRAVNÍ SITUACE
M 1:250

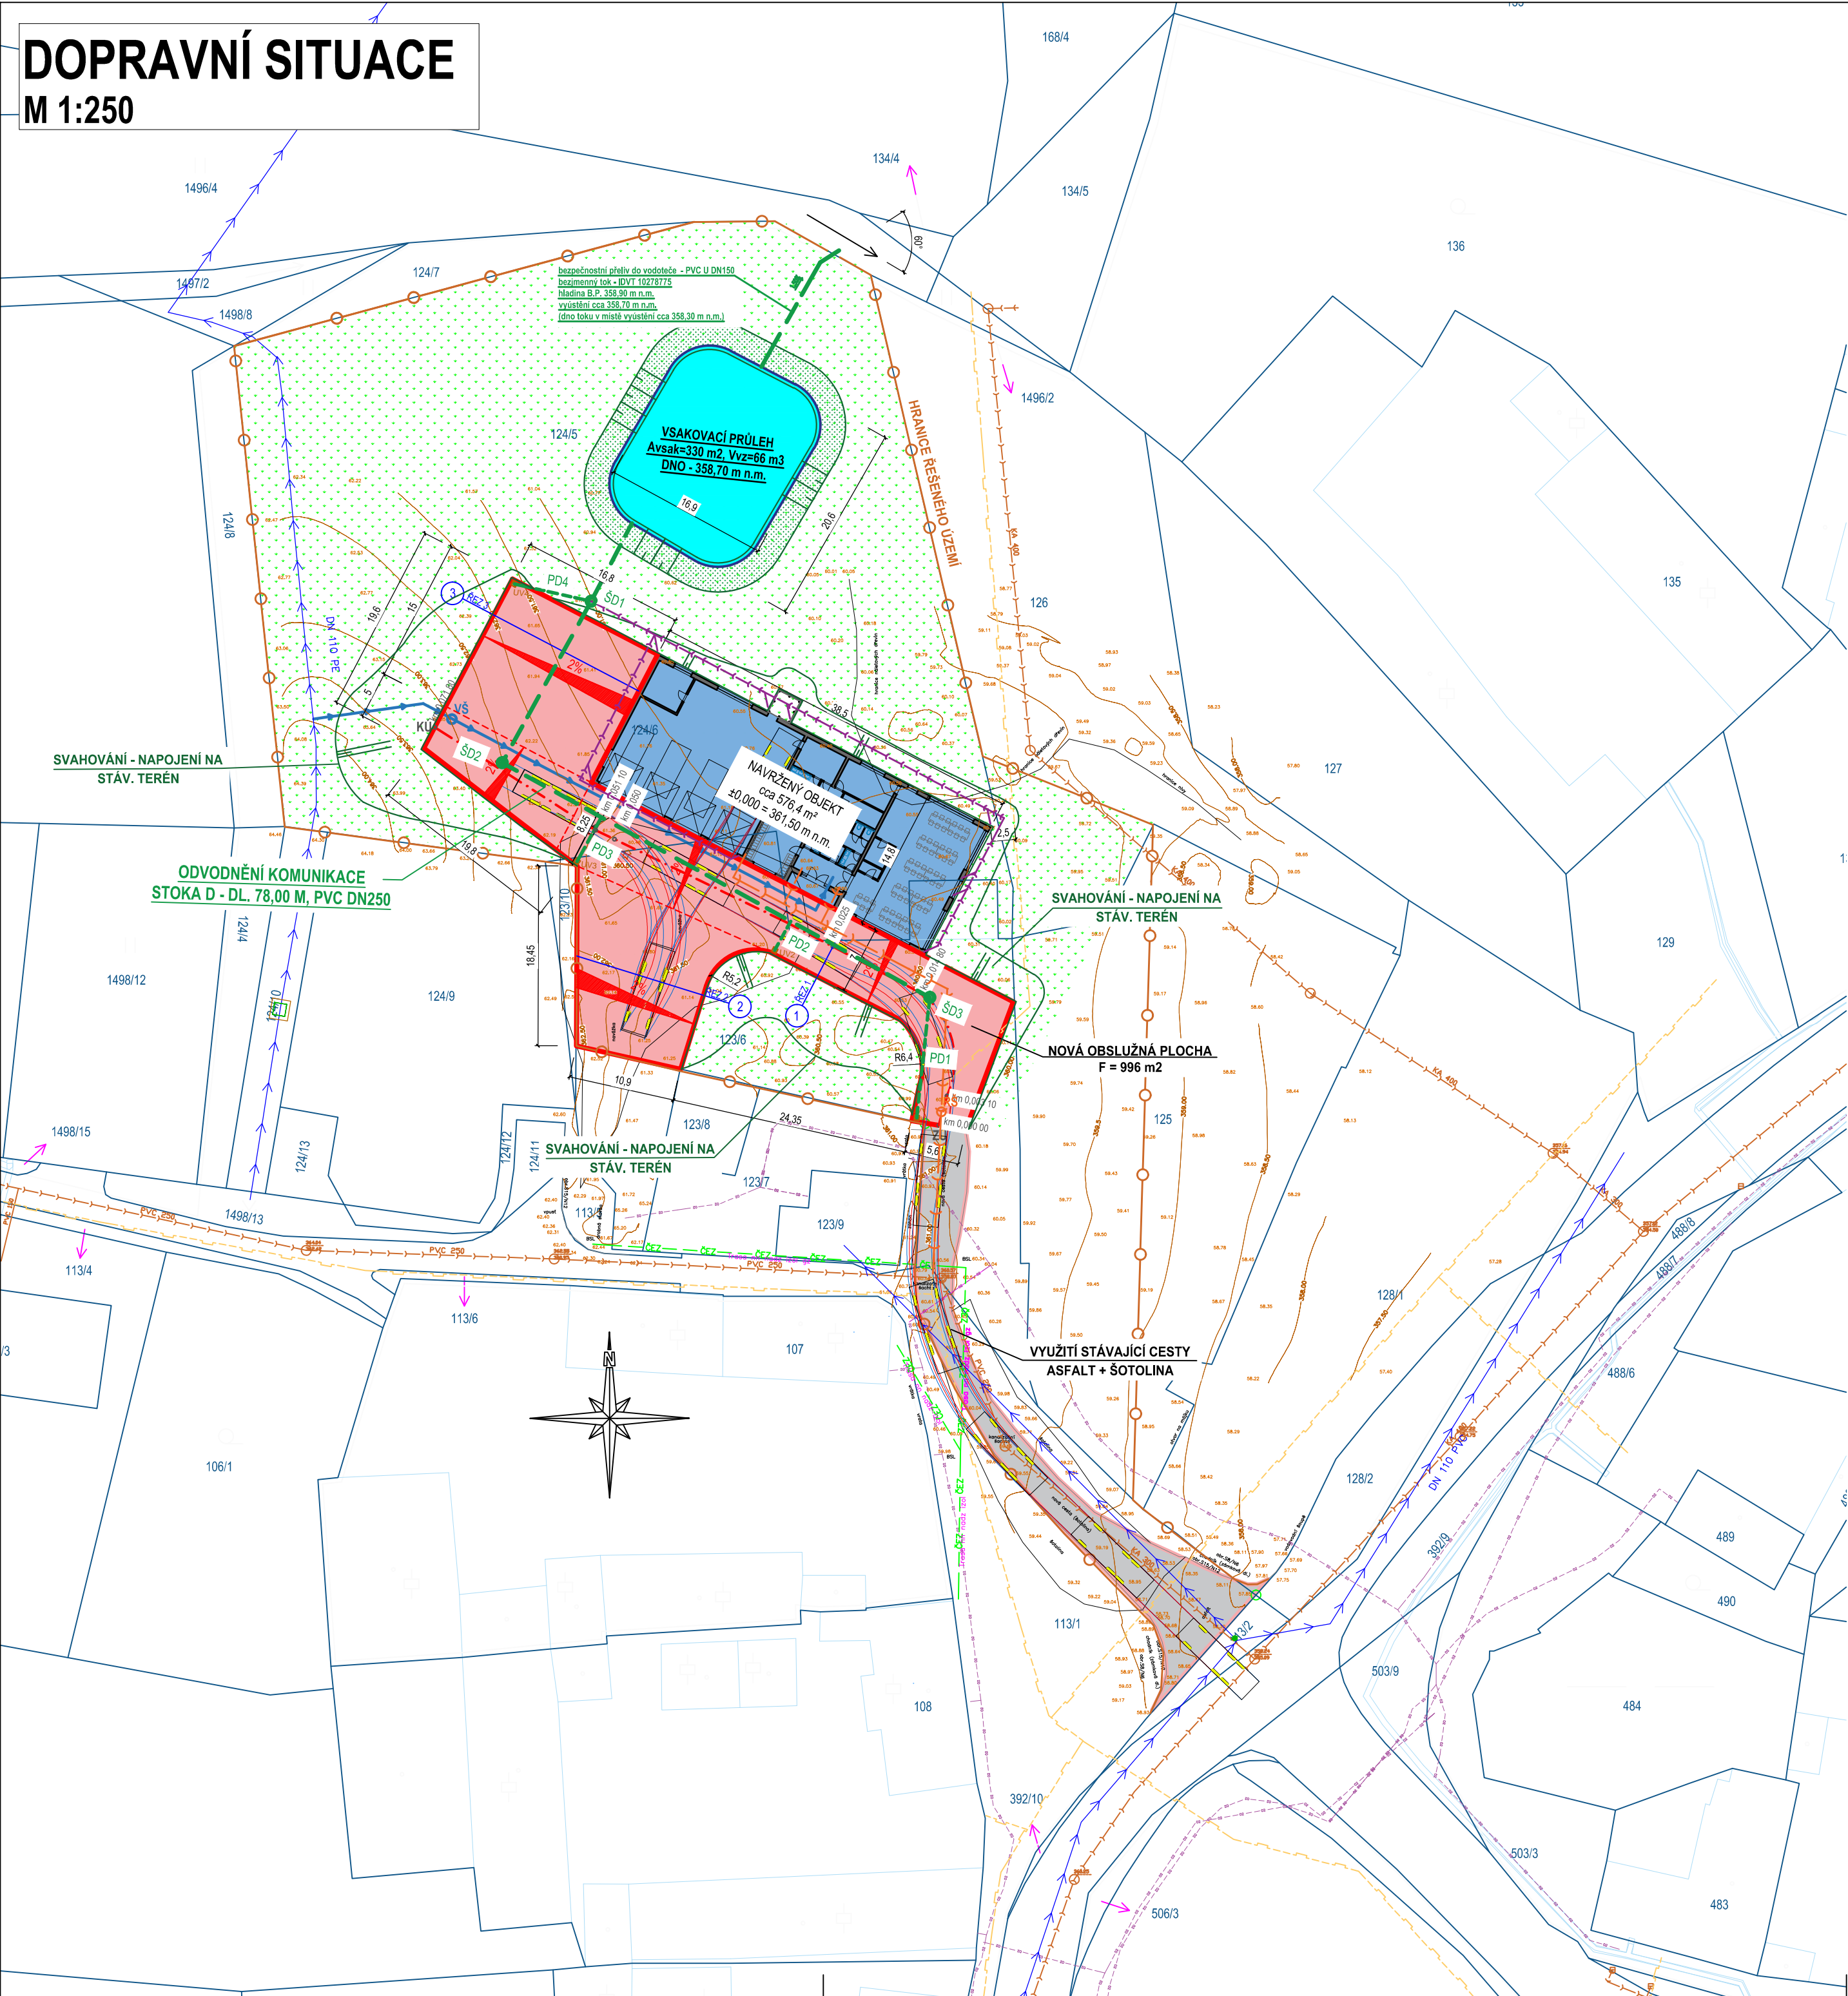

LEGENDA ČAR:

- HRANICE NAVRŽENÝCH ZPEVNĚNÝCH PLOCH
- STÁVAJÍCÍ KOMUNIKACE
- OSA STÁVAJÍCÍ KOMUNIKACE
- HRANICE DLE KN
- VNITŘNÍ KRESBA (OBJEKTY)
- HRANICE ŘEŠENÉHO ÚZEMÍ

LEGENDA POVRCHŮ:

- NAVRHOVANÝ OBJEKT
- NOVÁ OBSLUŽNÁ PLOCHA
- ZATOPENÍ VSAK. PRŮLEHU
- SVAHY VSAK. PRŮLEHU
- ZATRAVNĚNÍ

NÁVRH ULIČNÍCH VPUSTÍ:

1 ULIČNÍ VPUSŤ NA 400 m2
S = 996 m2 => n = S/400
n = 996/400 = 2,49 = min. 3 ks
NAVRHUJI 4 ULIČNÍ VPUSŤI

LEGENDA SÍTÍ:

- STÁVAJÍCÍ VODOVODNÍ ŘAD DN 110 PE
- STÁVAJÍCÍ SPLAŠKOVÁ KANALIZACE PVC DN 250
- STÁVAJÍCÍ STL PLYNOVOD
- STÁVAJÍCÍ PODZEMNÍ VEDENÍ EN
- NOVÁ KANALIZAČNÍ PŘÍPOJKA PVC DN 150
- NOVÁ DEŠŤOVÁ KANALIZACE PVC DN 110 (ZE STŘECHY)
- NOVÁ VODOVODNÍ PŘÍPOJKA rPE 35x4,4
- NOVÁ VODOMĚRNÁ ŠACHTA
- NOVÁ REVIZNÍ ŠACHTA
- NOVÁ DEŠŤOVÁ KANALIZACE PVC DN250 (PRO KOMUNIKACI)
- NOVÁ PŘÍPOJKY DEŠŤOVÉ KANALIZACE DN150 (PRO KOMUNIKACI)

POZNÁMKA:
ZÁKRESY INŽENÝRSKÝCH SÍTÍ JSOU PROVEDENY DLE PODKLADŮ PŘÍSLUŠNÝCH SPRÁVCŮ
A JEJICH ZÁKRES JE POUZE ORIENTAČNÍ.
PŘED ZAHÁJENÍM STAVEBNÍCH PRACÍ JE NUTNÉ JEJICH OVĚŘENÍ A VYTÝČENÍ V CELÉM
ZÁJMOVÉM ÚZEMÍ.

VYPRACOVAL: Daniel Milichovský	STAVBA: NOVOSTAVBA HASIČÁRNY DÝŠINA	DM PROJEKCE A STAVITELSTVÍ s.r.o. Nádražní 290, Chrst 330 03 IČO: 062 62 597, DIČ: CZ06262597			
KONTROLOVAL: Daniel Milichovský					
SCHVÁLIL: Ing. Jiří Pangrác					
RAZITKO:	OBJEKT:	INVESTOR: Obec Dýšina, Náměstí Míru 30, 33002 Dýšina			
	OSNAH:	MÍSTO STAVBY: obec Dýšina, k.ú. Dýšina (635280), kraj Plzeňský			
	NÁZEV: DOPRAVNÍ ŘEŠENÍ SITUACE	STATUS PD: DPS		ČÍSLO PARE:	
		ZAKÁZKA ČÍSLO:	DATUM:	MÉRITKO:	
			5/2024	1:500	
		ČÍSLO VÝKRESU:		02	