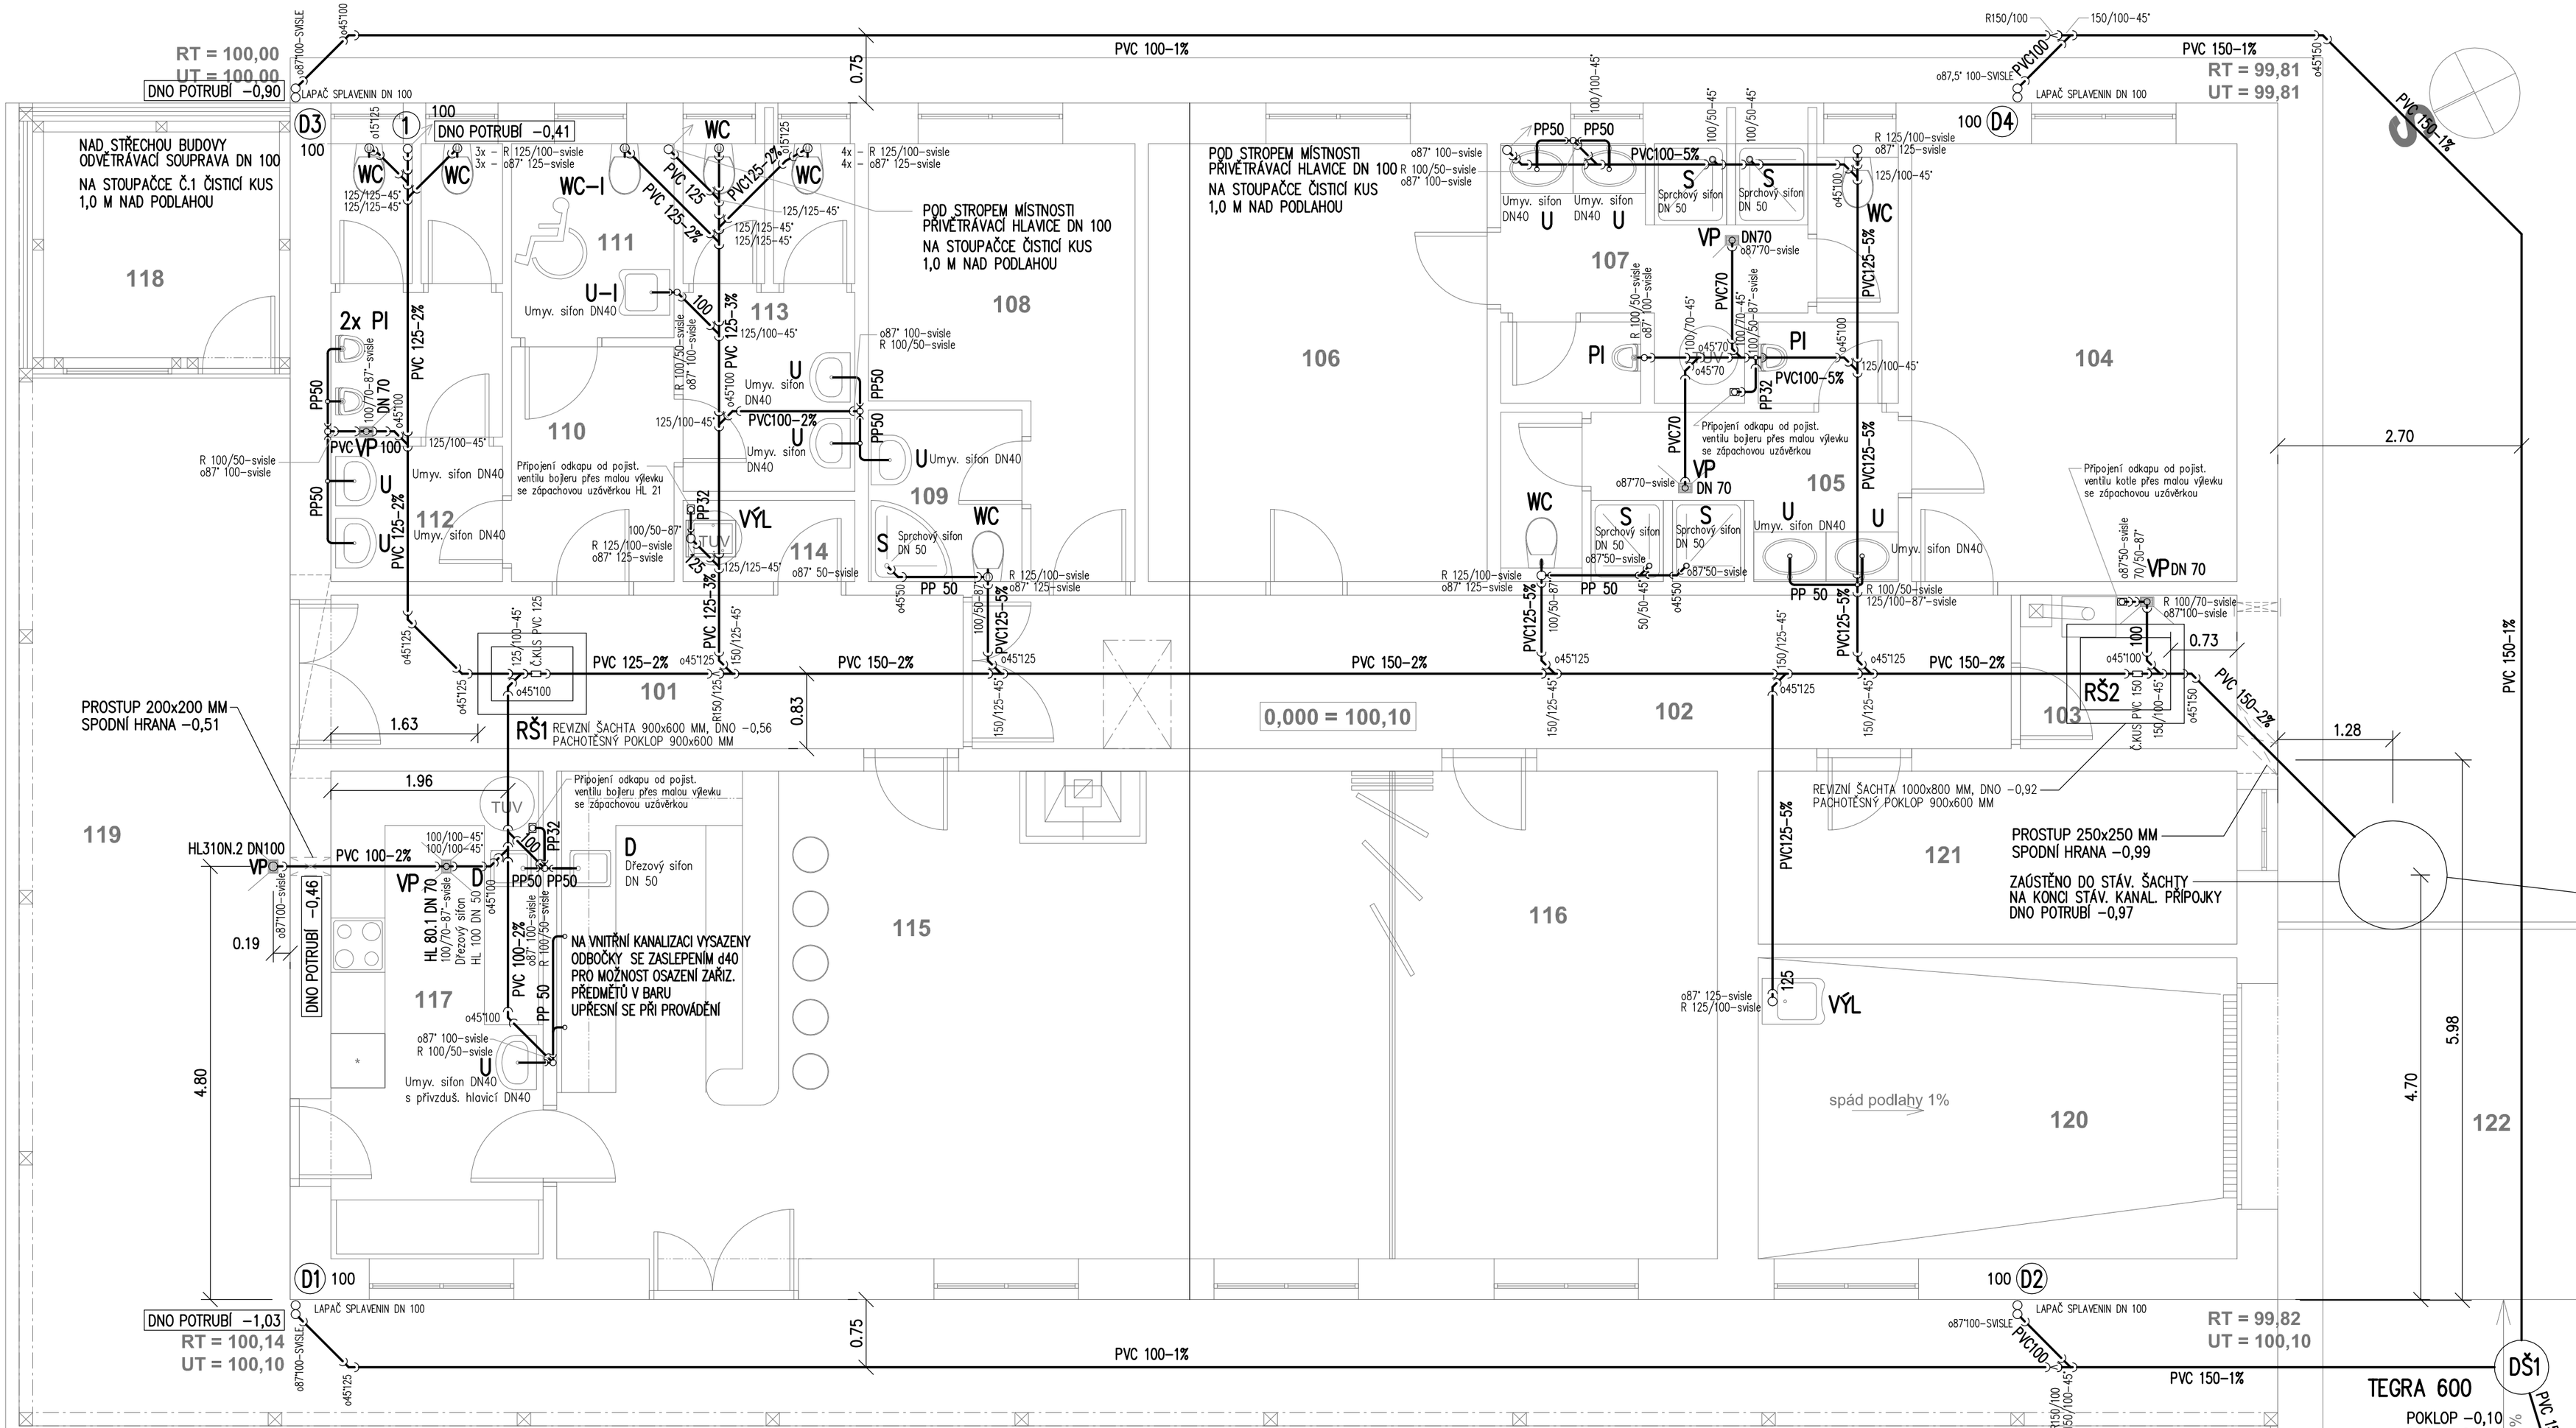

TABULKA MÍSTNOSTÍ 1.NP

číslo	název	plocha / m2 /	podlaha	ozn. podl.	stěny	podhledy	ozn. podh.	s.v. / mm /
101	CHODBA	11,90	KER. DLAŽBA	P1	omyv. nátěr.v.1500mm	zavěšený podhled sádrokartonové desky	S1	
102	CHODBA	19,55	KER. DLAŽBA	P1	omyv. nátěr.v.1500mm	zavěšený podhled sádrokartonové desky	S1	
103	SKLAD	4,00	KER. DLAŽBA	P1	ker.sokl.v.100mm	zavěšený podhled sádrokartonové desky	S1	
104	ŠATNA HOSTÉ	17,45	KER. DLAŽBA	P2	ker.obkl.v.2100mm	zavěšený podhled, sádrokar. desky impregnované	S1	
105	SOCIÁLNÍ ZAŘÍZENÍ HOSTÉ	9,45	KER. DLAŽBA	P2	ker.obkl.v.2100mm	zavěšený podhled cementové desky	S2	
106	ŠATNA DOMÁCÍ	18,20	KER. DLAŽBA	P2	ker.obkl.v.2100mm	zavěšený podhled, sádrokar. desky impregnované	S1	
107	SOCIÁLNÍ ZAŘÍZENÍ DOMÁCÍ	10,50	KER. DLAŽBA	P2	ker.obkl.v.2100mm	zavěšený podhled cementové desky	S2	
108	ŠATNA ROZHODČÍ	10,70	KER. DLAŽBA	P2	ker.obkl.v.2100mm	zavěšený podhled, sádrokar. desky impregnované	S1	
109	SOCIÁLNÍ ZAŘÍZENÍ ROZHODČÍ	3,25	KER. DLAŽBA	P2	ker.obkl.v.2100mm	zavěšený podhled cementové desky	S2	
110	PŘEDSÍŇ WC	4,70	KER. DLAŽBA	P1	ker.obkl.v.2100mm	zavěšený podhled sádrokartonové desky	S1	
111	WC IMOBILNÍ	3,90	KER. DLAŽBA	P2	ker.obkl.v.2100mm	zavěšený podhled sádrokartonové desky	S1	
112	SOC. ZAŘÍZENÍ MUŽI	8,90	KER. DLAŽBA	P2	ker.obkl.v.2100mm	zavěšený podhled, sádrokar. desky impregnované	S1	
113	SOC. ZAŘÍZENÍ ŽENY	7,20	KER. DLAŽBA	P2	ker.obkl.v.2100mm	zavěšený podhled, sádrokar. desky impregnované	S1	
114	ÚKLIDOVÁ KOMORA	1,70	KER. DLAŽBA	P2	ker.obkl.v.1500mm	zavěšený podhled, sádrokar. desky impregnované	S1	
115	KLUBOVNA č.1 + BAR	50,00	KER. DLAŽBA	P1	ker.sokl.v.100mm	zavěšený podhled sádrokartonové desky	S1	
116	KLUBOVNA č.2	19,00	KER. DLAŽBA	P1	ker.sokl.v.100mm	zavěšený podhled sádrokartonové desky	S1	
117	PŘÍPRAVNA	12,70	KER. DLAŽBA	P1	ker.obkl.v.2100mm	zavěšený podhled cementové desky	S2	
118	SKLAD ZAHRADNÍHO NÁBYTKU	8,30	BET. DLAŽBA	P3				
119	TERASA	65,75	BET. DLAŽBA	P3				
120	SKLAD ZAHRADNÍ TECHNIKY	17,75	nátěr 2x SADURIT	P4	sokl.v.100mm - nátěr	zavěšený podhled cementové desky	S2	
121	SKLAD SPORTOVNÍHO VYBAVENÍ PRO FOTBAL	10,15	KER. DLAŽBA	P2	ker.sokl.v.100mm	zavěšený podhled sádrokartonové desky	S1	
122	ZPEVNĚNÁ PLOCHA	57,50	BET. DLAŽBA pro pojezd	P5				

AKCE:

SPORTOVNÍ KABINY S KLUBOVNOU
obec Stará Voda, č.p. 188
stav. parcela č. 445
k.ú. Stará Voda u Mariánských Lázní

D.1.4.1. – ZDRAVOTNĚTECHNICKÉ INSTALACE
PŮDORYS 1.N.P. – KANALIZACE 1 : 50

INVESTOR:

Obec Stará Voda č.p. 88, Stará Voda u Mariánských Lázní

ING. JAROSLAV KRYSTYNÍK
IČO 432 742 85
DVOŘÁKOVA 533, 353 01 MARIÁNSKÉ LÁZNĚ
TELEFON: 723 647 047
E-MAIL: jkrystynik@tiscali.cz
PROJEKCE VODOHOSPODÁŘSKÝCH ZAŘÍZENÍ

STUPEŇ DOK.	PROJEKT PRO SP
PROJEKTANT:	ING. JAROSLAV KRYSTYNÍK
ČÍSLO ZAKÁZKY:	4150/2018
ČÍSLO PŘÍLOHY:	F.1.4.1.03
DATUM:	08 – 2018

ČÍSLO PARÉ: 1