


kanalizace půdorys 2NP

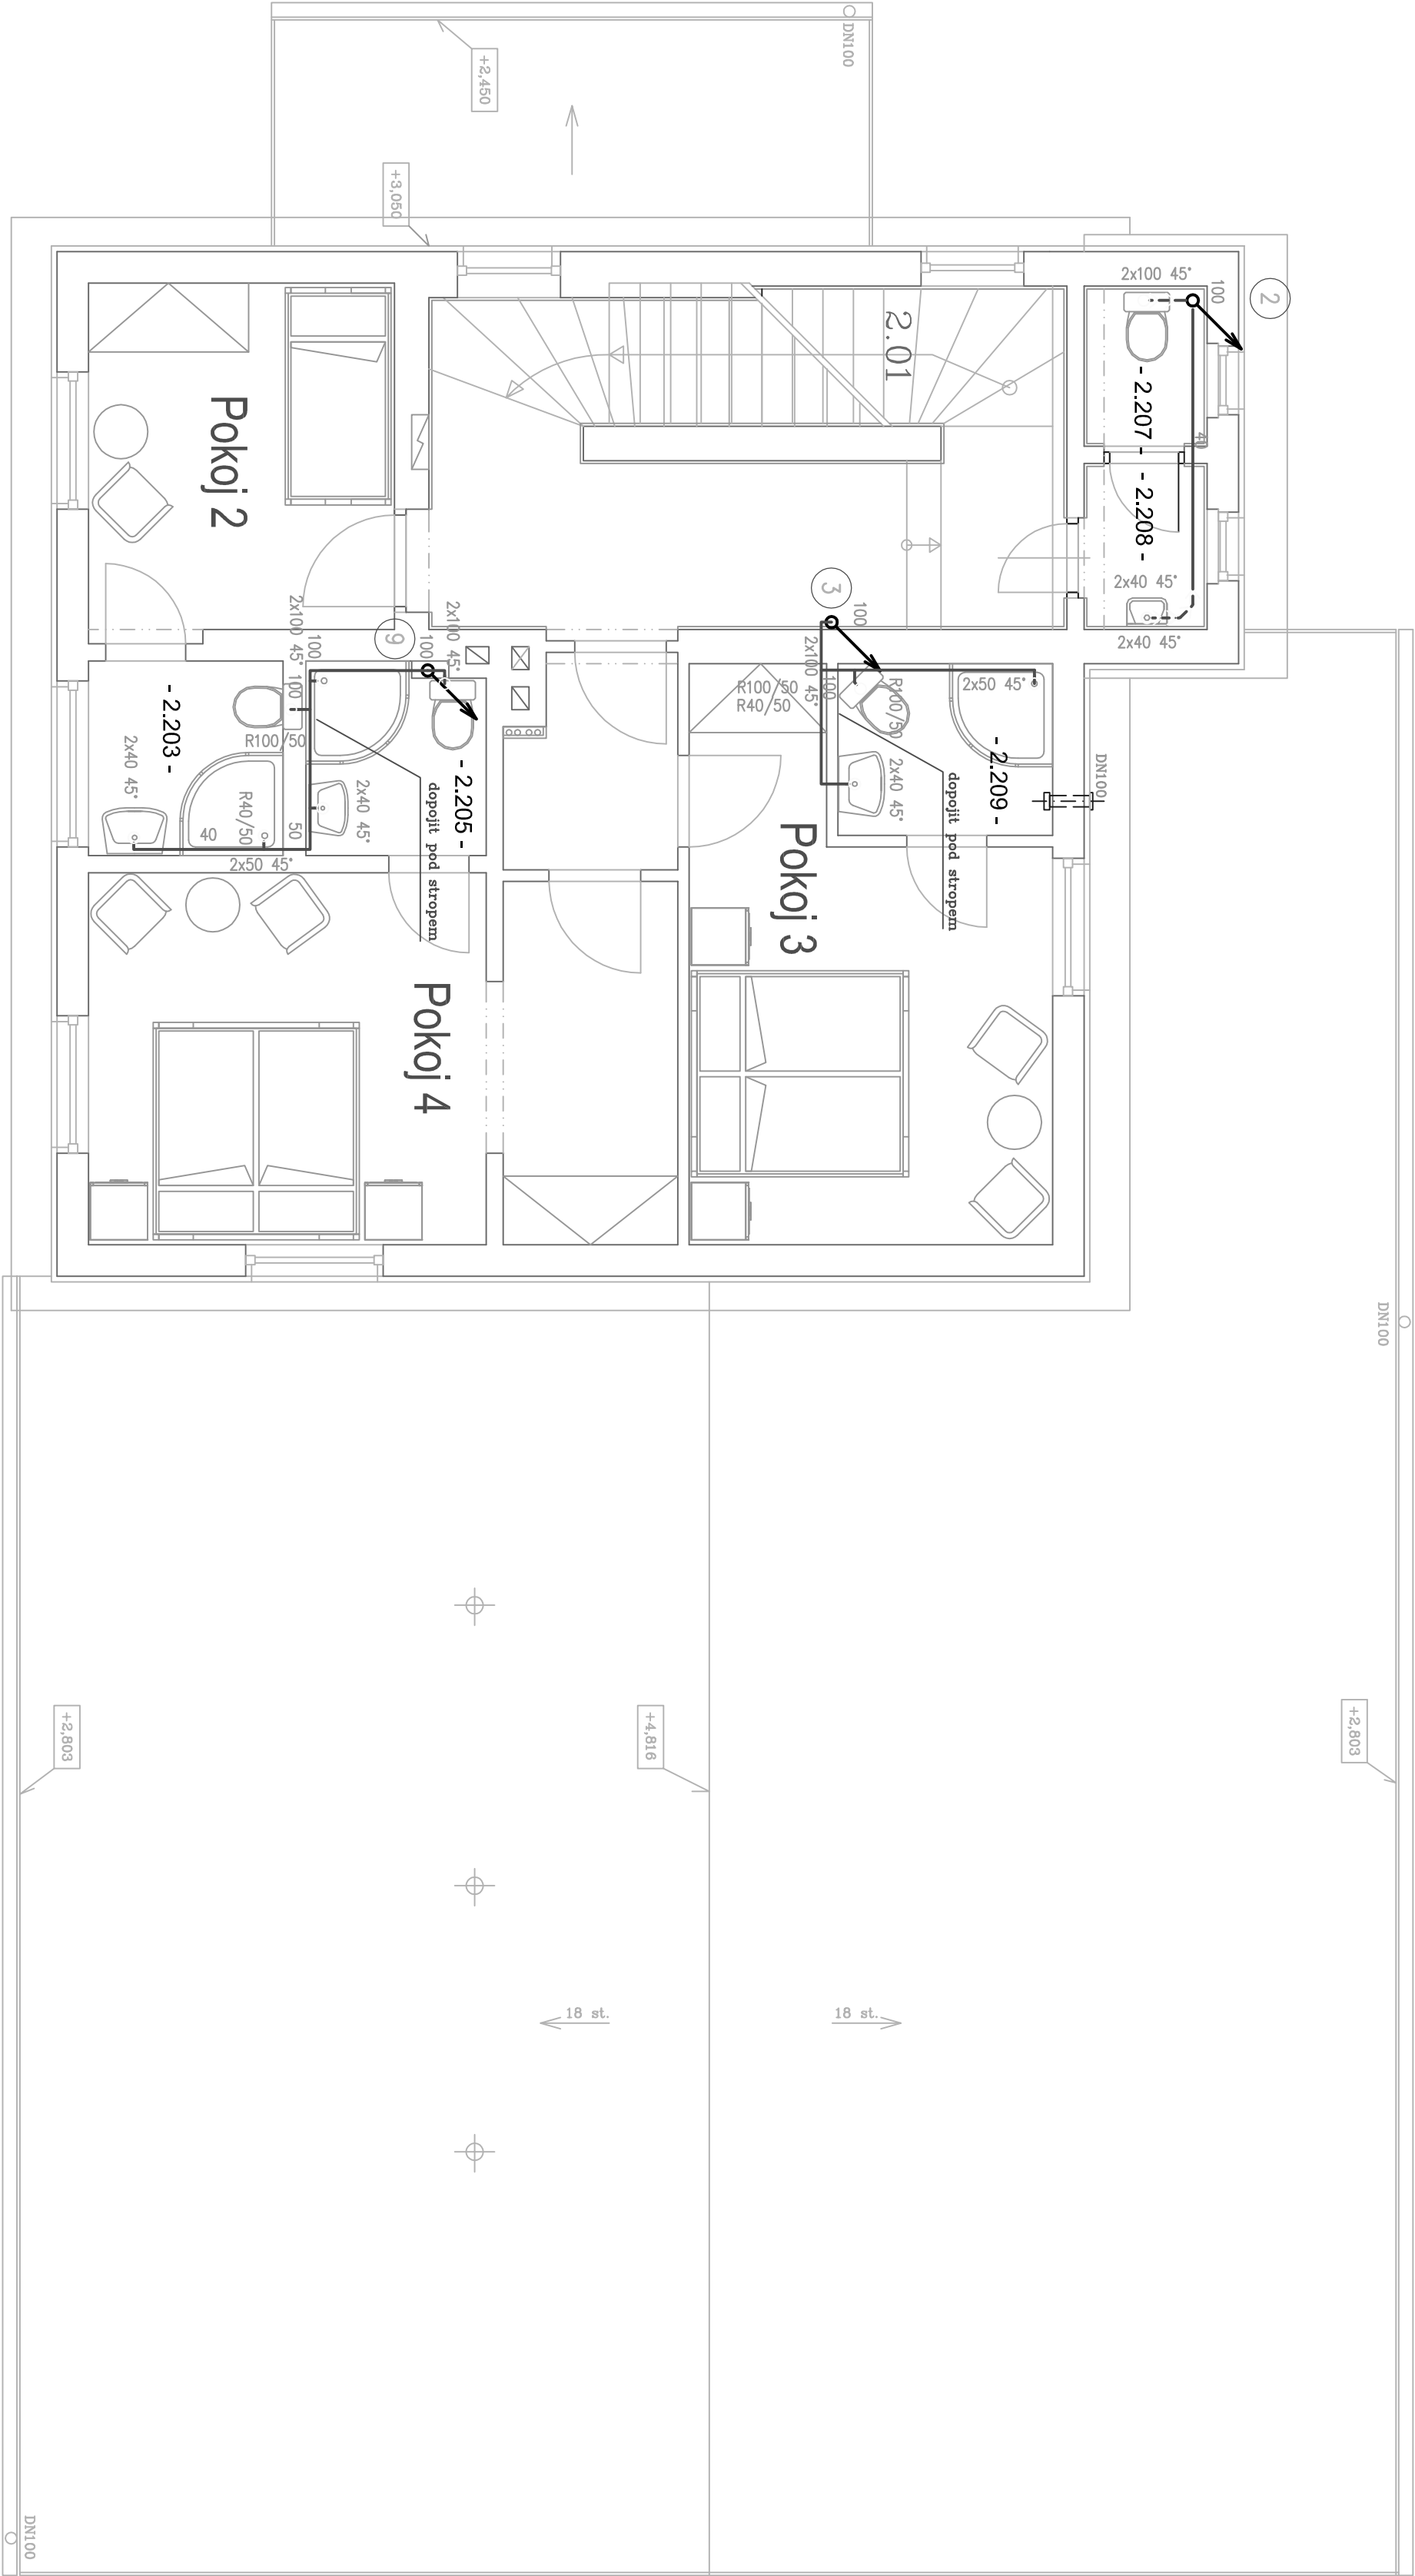

				Autorizace :		Podé :	
Vyracoval : Pavel Stejskal AT		Vedoucí projektu : Ing. Ivo Horych					
Kreslil : Pavel Stejskal AT		Odpovědný projektant části ÚT : Pavel Stejskal AT					
Investor : Obec Stříbrná stříbrná 670, IČO 00259616							
Stavba : Stavební úpravy penzionu Mártly Stříbrná 75, č.p.p.699, k.ú. Stříbrná							
Objekt : Zařízení zdravotně technických instalací				Formát : A2		Datum : 01./2022	
Část : ZTI				Suplet: DSP		Číslo zakázky : 0072022	
Obsah : Kanalizace půdorys 2NP				Měřko : 1:50		Číslo přílohy : D.1.4-09	